


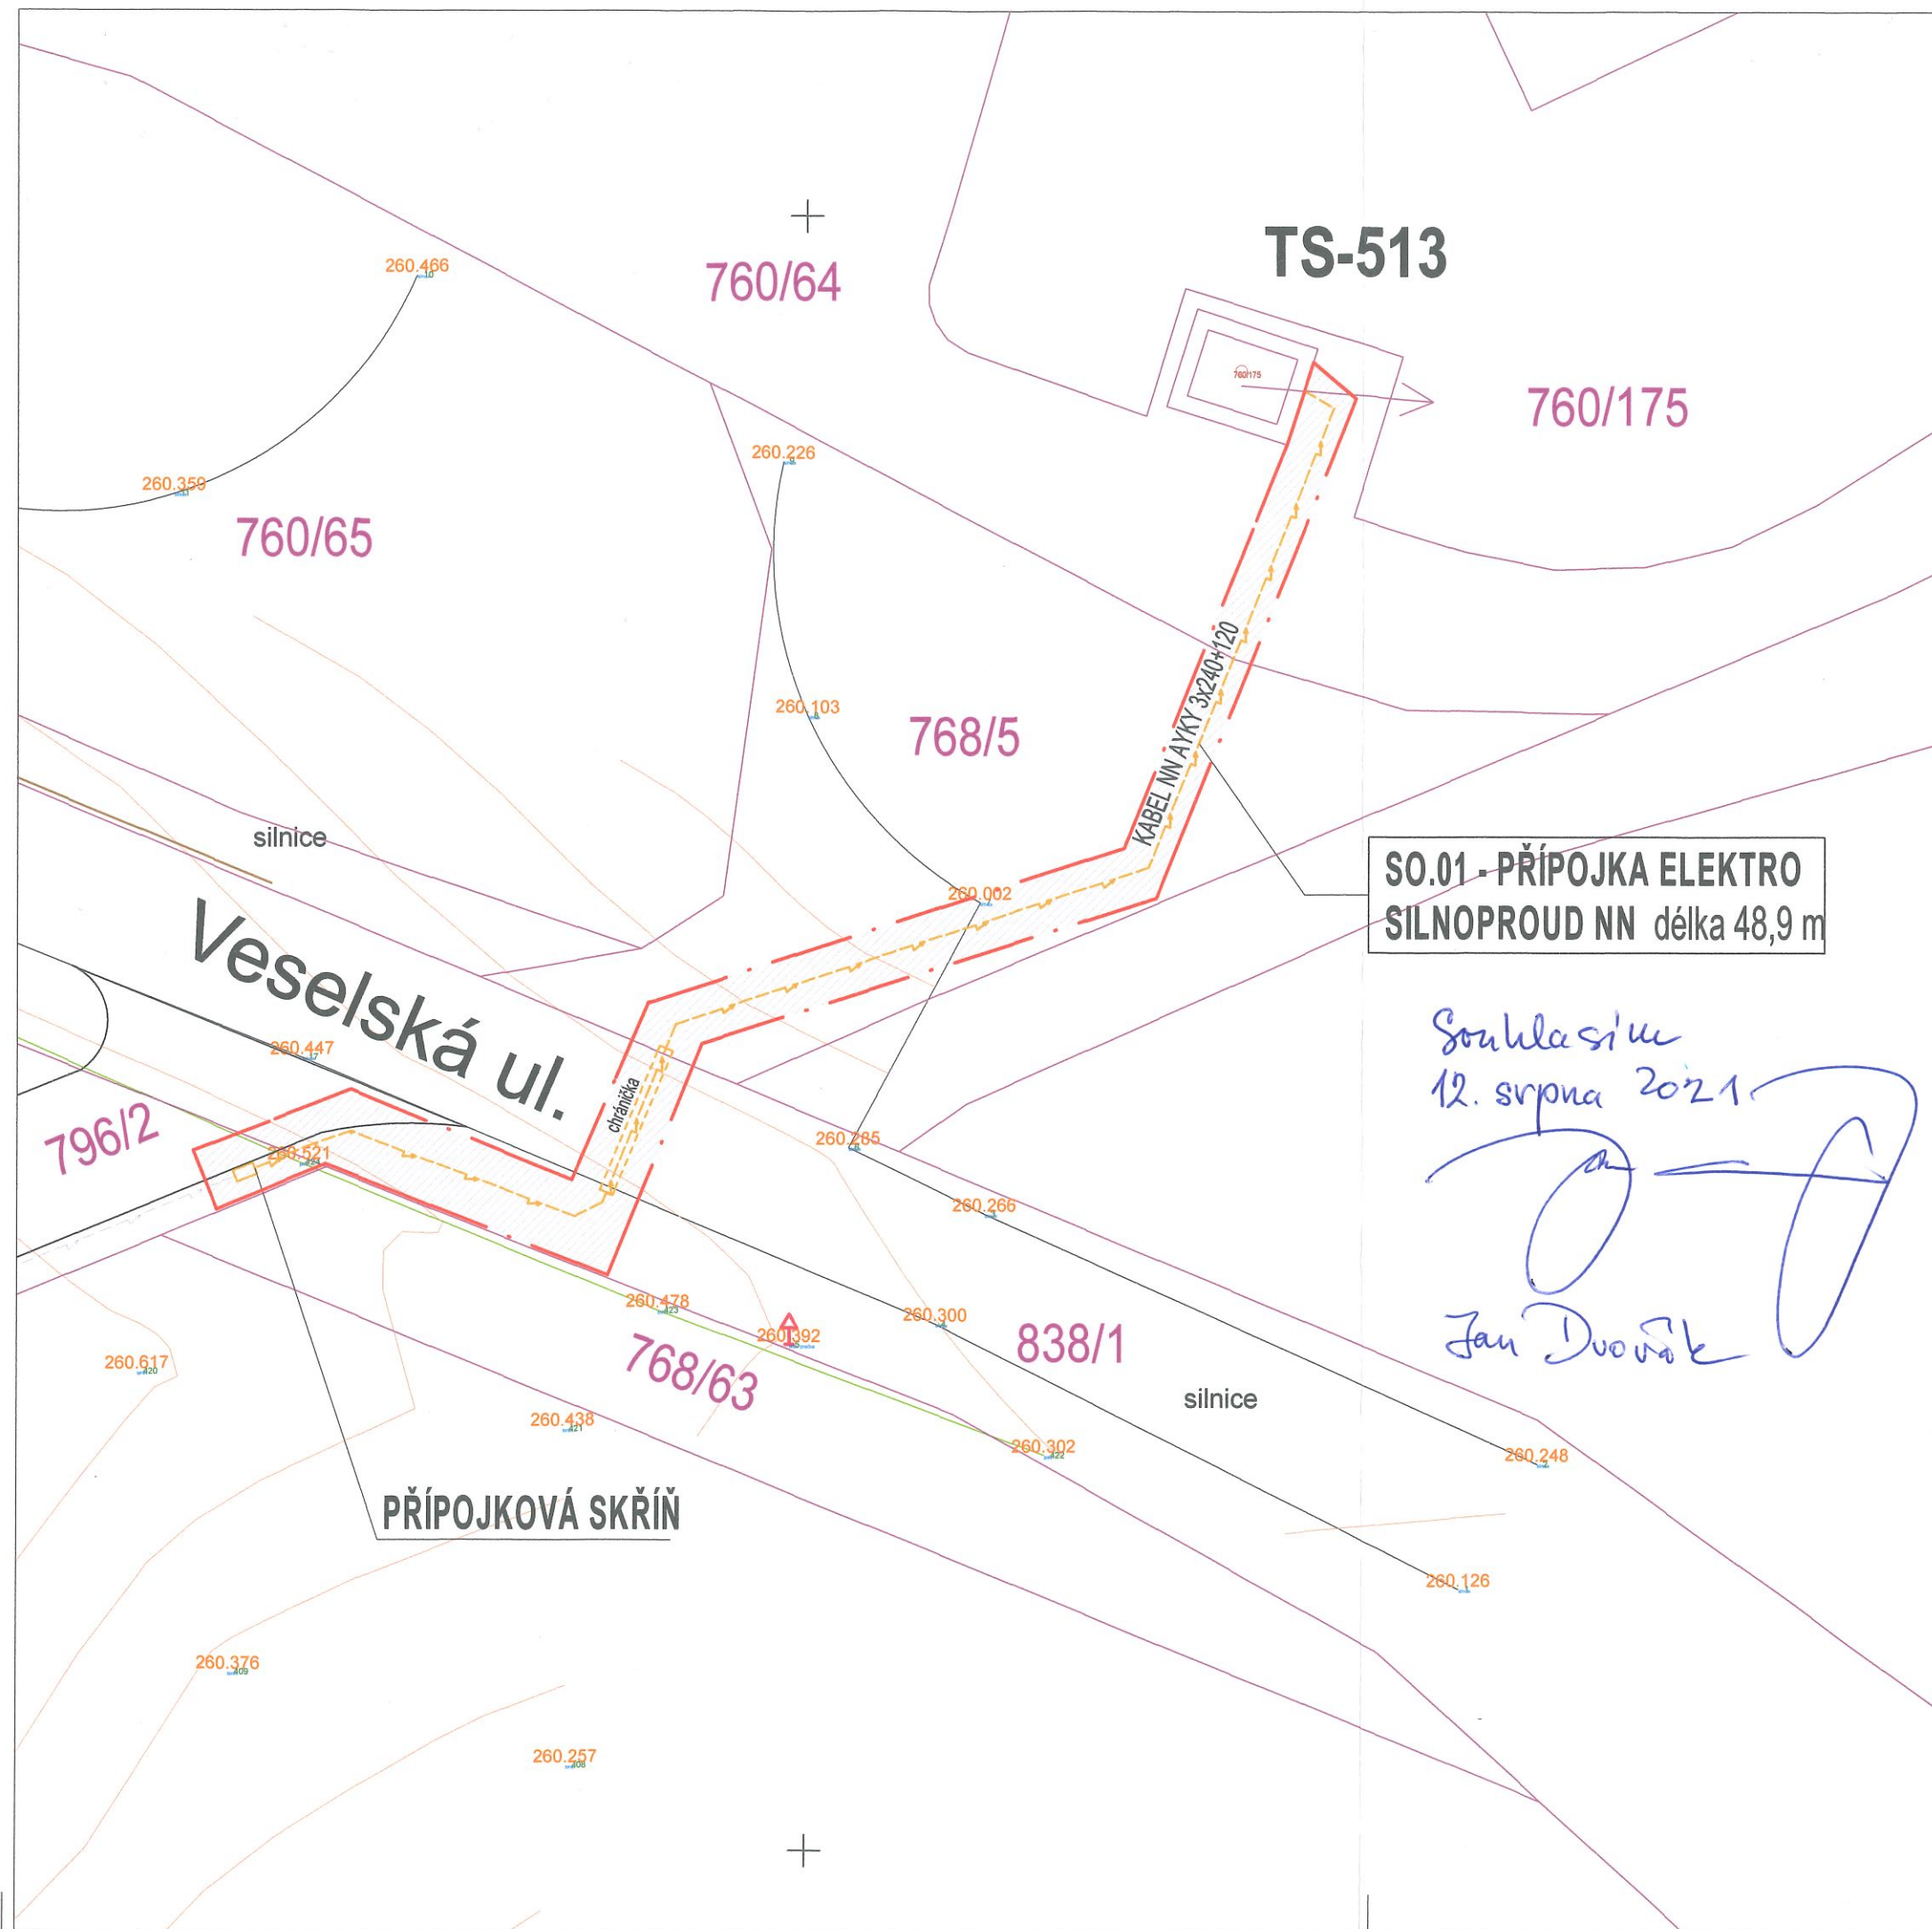

#### LEGENDA:

- HRANICE ŘEŠENÉHO ÚZEMÍ - ÚZEMÍ DOTČENÉ VÝSTAVBOU
- HRANICE POZEMKŮ VE VLASTNICTVÍ INVESTORA (NAVRŽENÉ DĚLENÍ)
- HRANICE POZEMKŮ PRO ZÁPOČET NÁVRHOVÝCH PARAMETRŮ
- HRANICE POZEMKŮ - KN
- 470/90 PARCELNÍ ČÍSLA KN
- VRSTEVNICE
- STÁVAJÍCÍ OKOLNÍ OBJEKTY

#### STÁVAJÍCÍ VEDENÍ SÍTÍ TI:

- VODOVOD
- KANALIZACE SPLAŠKOVÁ GRAVITAČNÍ
- KANALIZACE SPLAŠKOVÁ - VÝTLAK
- ČERPAČÍ STANICE (KANALIZACE SPLAŠKOVÁ)
- KANALIZACE DEŠŤOVÁ
- TEPLOVOD
- ELEKTRO SILNOPROUD - PODZEMNÍ VEDENÍ NN 1kV
- ELEKTRO SILNOPROUD - NADZEMNÍ VEDENÍ NN 1kV
- ELEKTRO SILNOPROUD - PODZEMNÍ VEDENÍ VN 22kV
- ELEKTRO SILNOPROUD - NADZEMNÍ VEDENÍ VN 22kV
- ELEKTRO - TRAFOSTANICE
- VEŘEJNÉ OSVĚTLENÍ (VO)
- STÁVAJÍCÍ SLOUP VO VČETNĚ SVÍTIDLA
- ELEKTRONICKÁ KOM.ZAŘÍZENÍ - METALICKÁ SÍŤ
- STL PLYNOVOD

#### NOVĚ NAVRŽENÉ VEDENÍ SÍTÍ TI:

- ELEKTRO SILNOPROUD - VEDENÍ NN

#### OSTATNÍ:

- ZÁBORY DOČASNÉ

**SO.01 - PŘÍPOJKA ELEKTRO  
SILNOPROUD NN délka 48,9 m**

Souhlasím  
12. srpna 2021  
  
Jan Dvořák



PROJEKT - STAVBA:

PŘÍPOJKA ELEKTRO SILNOPROUD - NAPAJENÍ TS-513

**PRAHA 18 - LETNANY**

PRAHA 9 - LETNANY (Č.KAT.UZ. 731 439), NA POZEMCÍCH Č.PARC. 796/2, 768/63, 838/1, 768/5 A 760/64

INVESTOR STAVEBNÍK:

MS LETNANSKÁ s.r.o.

TRÍDA KPT. JAROSL. 1922/3, 002 00 BRNO - ČERNÁ POLE IČ: 07171733

GENERÁLNÍ PROJEKTANT:

HANS PAUL ARCHITEKTI

KOŽDŮV 473/2, 110 00 PRAHA 1

ING. ARCH. FILIP ZIEGLER

AUTOR ČÁSTI DOKUMENTACE:

STUDIO LAMBDA

KOŽDŮV 473/2, 110 00 PRAHA 1

ING. ARCH. FILIP ZIEGLER

ČÁST DOKUMENTACE:

C. SITUACE STAVBY - SITUACNÍ VÝKRESY

STUPEŇ: DUR

JMÉNO VÝKRESU:

**KOORDINAČNÍ SITUACE**

Č. ZAKÁZKY:

2018-11-003

FORMÁT:

2x A4

MĚŘÍTKO:

1:200

DATUM:

28.07.2020

ČÍSLO PARÉ:

1


ČÍSLO VÝKRESU:

DATUM AKTUALIZACE: 23.11.2020

**C.3**

SITUACE - ZÁKRES DO KATASTRÁLNÍ MAPY M 1:500

- LEGENDA:
- HRANICE ŘEŠENÉHO ÚZEMÍ - ÚZEMÍ DOTČENÉ VÝSTAVBOU
  - ELEKTRO SILNOPROUD - PODZEMNÍ VEDENÍ NN
  - HRANICE POZEMKŮ - KN
  - 470/90 PARCELNÍ ČÍSLO KN

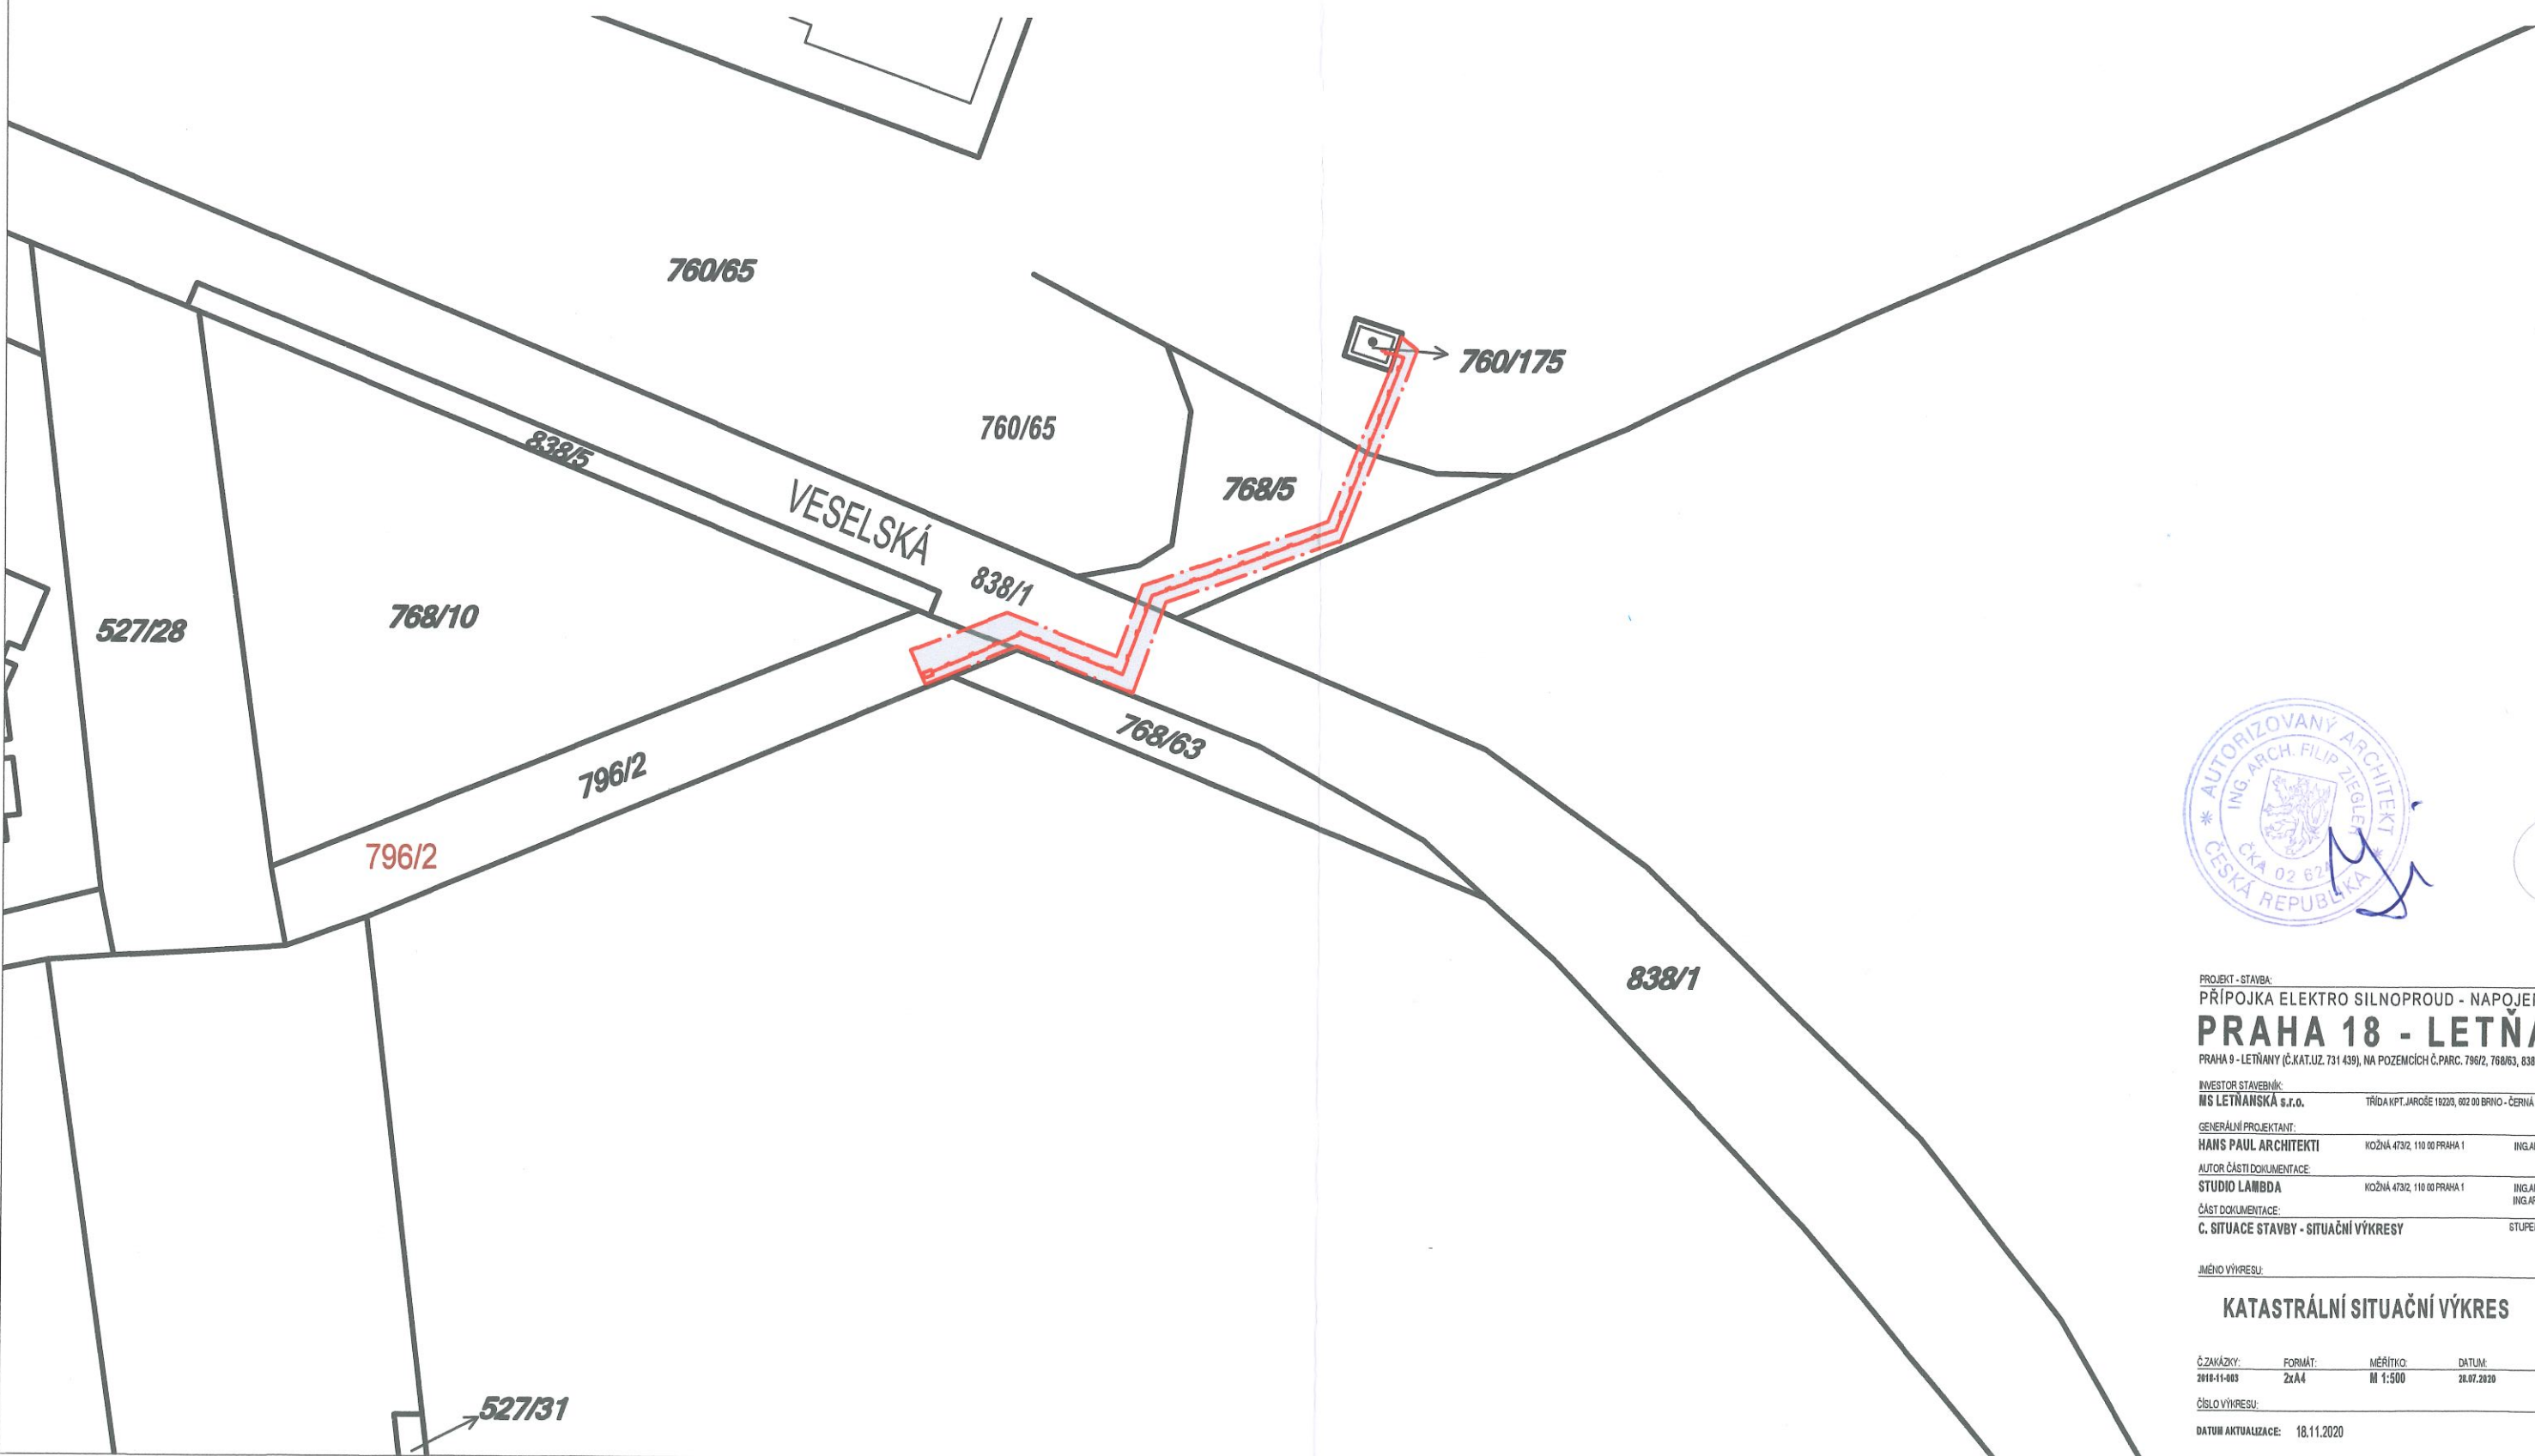

PROJEKT - STAVBA:  
PŘÍPOJKA ELEKTRO SILNOPROUD - NÁPOJENÍ TS-513  
**PRAHA 18 - LETŇANY**  
PRAHA 9 - LETŇANY (Č.KAT.UZ. 731 439), NA POZEMCÍCH Č.PARC. 796/2, 768/63, 838/1, 768/5 A 760/64  
INVESTOR STAVEBNÍK:  
MS LETŇANSKÁ s.r.o. TRŽDA KPT.JAROSLAV 18228, 602 00 BRNO - ČERNÁ POLE IČ: 07717733  
GENERÁLNÍ PROJEKTANT:  
HANS PAUL ARCHITEKTI KOŽNÁ 473/2, 110 00 PRAHA 1 ING.ARCH. FILIP ZIEGLER  
AUTOR ČÁSTI DOKUMENTACE:  
STUDIO LAMBDA KOŽNÁ 473/2, 110 00 PRAHA 1 ING.ARCH. FILIP ZIEGLER  
ČÁST DOKUMENTACE:  
C. SITUACE STAVBY - SITUÁČNÍ VÝKRESY STUPEŇ: DÚR

JMÉNO VÝKRESU:  
**KATASTRÁLNÍ SITUÁČNÍ VÝKRES**  
ČÍSLO VÝKRESU:  
1  
ČÍSLO PÁRE:  
06.2  
ČÍSLO VÝKRESU:  
18.11.2020