


VÝPIS DOTČENÝCH POZEMKŮ:

k.ú. Letňany (okres Hlavní město Praha);731439

č. parc.	vlastník / svěřená správa	typ práv. vztahu	výměra m2	druh pozemku
470/179	Městská část Praha 18 Bechyňská 639, Letňany, 19900 Praha 9	svěřená správa	1242	orná půda
470/290	Městská část Praha 18 Bechyňská 639, Letňany, 19900 Praha 9	svěřená správa	937	ostatní plocha
470/292	Městská část Praha 18 Bechyňská 639, Letňany, 19900 Praha 9	svěřená správa	385	ostatní plocha
470/1	CENTRAL GROUP uzavřený investiční fond II. a.s. Na strži 1702/65, Nusle, 14000 Praha 4	vlastnické právo	9000	orná půda

LEGENDA:

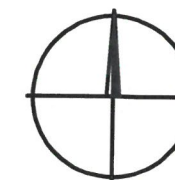


- NAVRHOVANÁ HV PŘÍPOJKA
- - - STÁVAJÍCÍ HORKOVOD
- VZŘ cca 56 m




souřadnicový systém: S-JTSK

výškový systém: Bpv

REVIZE	DATUM	NÁZEV	VYPRACOVAL	SCHVÁLIL
--------	-------	-------	------------	----------

INVESTOR	Pražská teplárenská a.s. Partyzánská 1/7, 170 00 Praha www.ptas.cz, ptas@ptas.cz	 Pražská teplárenská
OBJEDNATEL/GENERÁLNÍ PROJEKTANT	TERMONTA PRAHA a.s. Třebohostická 46/11, 100 00 www.termonta.cz, termonta@termonta.cz	 TERMONTA PRAHA a.s.
PROJEKTANT	DIGITRONIC CZ spol. s r. o. Šimkova 904, 500 03 Hradec Králové www.digitronic.cz, digitronic@digitronic.cz	 Digitronic technology
UMÍSTĚNÍ STAVBY	Praha 18, ul. Pavla Beneše, katastrální území Praha - Letňany	
STAVBA	HVP pro bytový dům Pavla Beneše, ul. Pavla Beneše, Praha 9 - Letňany C. CELKOVÉ VÝKRESY SITUACE V KATASTRÁLNÍ MAPĚ	VYPRACOVAL ING. Pavel ŠALANDA
ČÁST		KONTROLOVAL ING. Jan DINGA
NÁZEV VÝKRESU		KONTROLOVAL ING. Jakub SYNÁČ
STUPEŇ		DATUM 02/2022 ČÍSLO PARÉ
DOKUMENTACE PRO PROVEDENÍ STAVBY		MĚŘITKO 1:1000 ČÍSLO VÝKRESU C.3
ZAKÁZKOVÉ ČÍSLO TP/0000511/21		

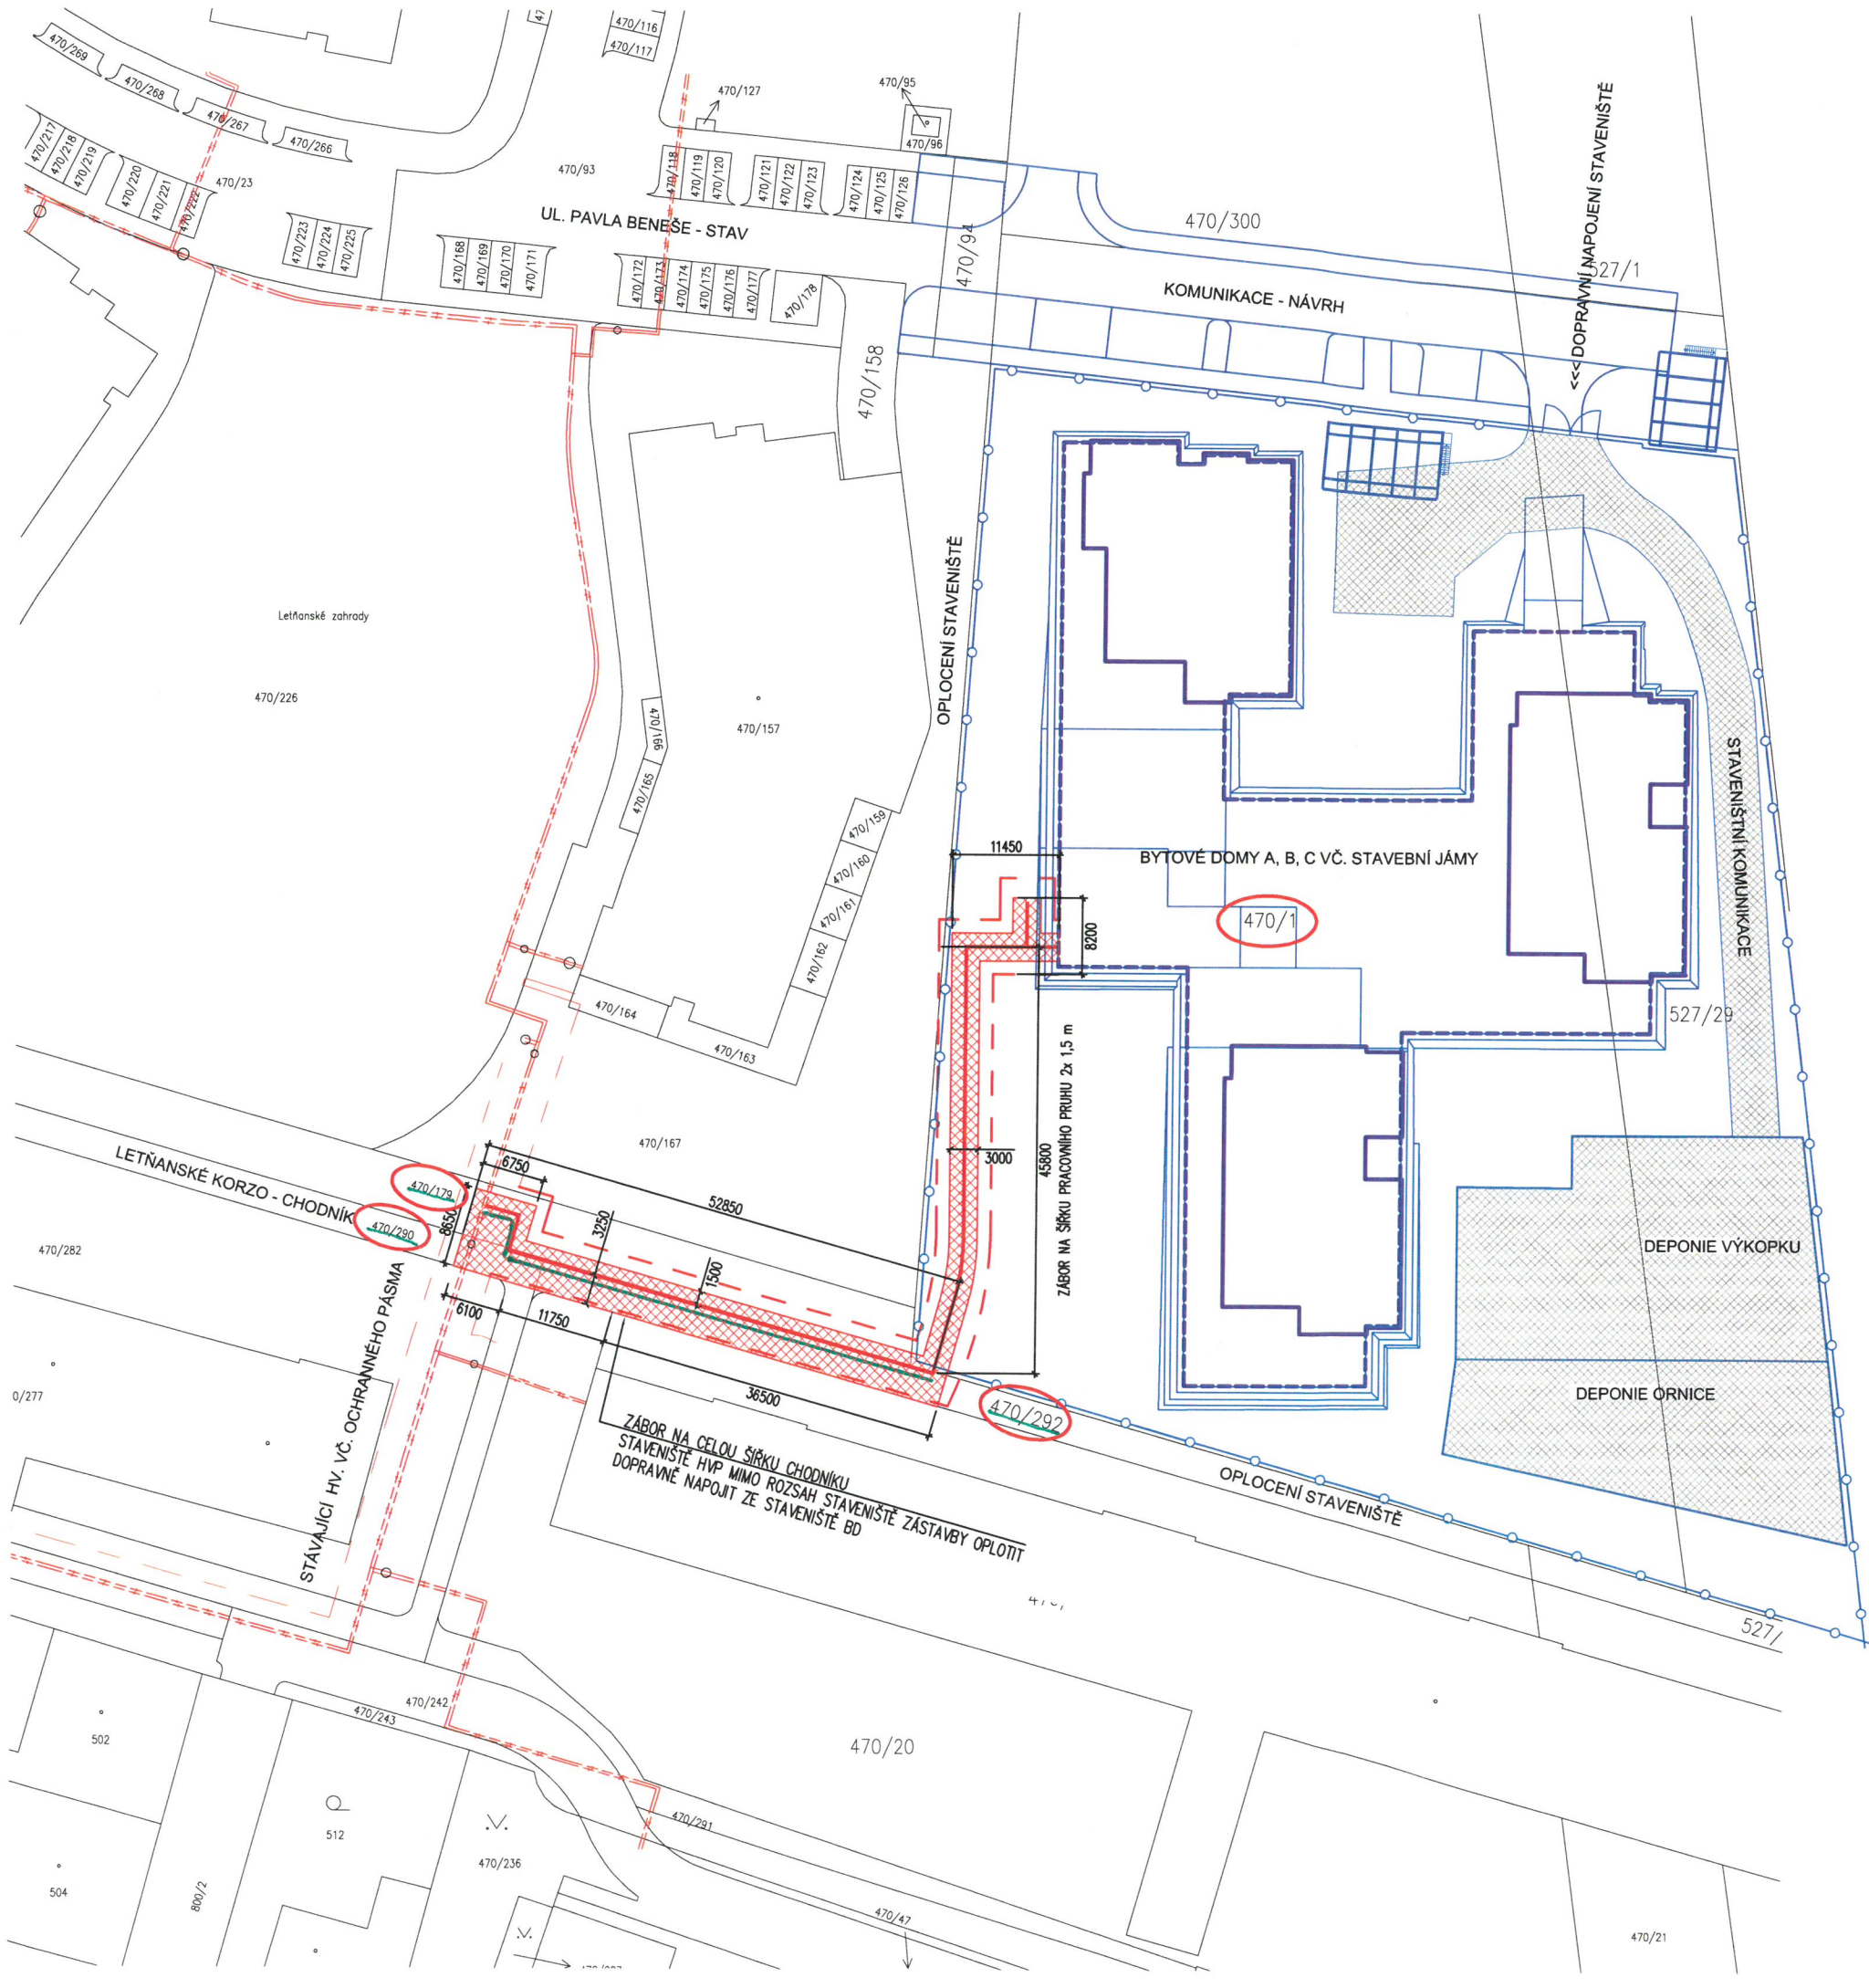




LEGENDA:

- MODRÁ - STAVENISŤE BYTOVÉHO DOMU
- ČERVENÁ - STAVENISŤE HORKOVODNÍ PŘÍPOJKY
- OCHRANNÉ PÁSMA HVP
- DOČASNÝ ZÁBOR STAVENISŤE HVP VČ. OCHRANNÉHO PÁSMA
- OCHRANNÉ PÁSMA HVP
- 2838/75 POZEMEK DOTČENÝ DOČASNÝM ZÁBOREM

POZEMKY DOTČENÉ DOČASNÝM ZÁBOREM PO DOBU VÝSTAVBY:
k.ú. Letňany (okres Hlavní město Praha);731439

č. parc.	vlastník / svěřená správa	dočasný zábor v ochr. pásmo HVP /m2/	dočasný zábor mimo ochr. pásmo HVP /m2/
470/179	Městská část Praha 18 Bechyňská 639, Letňany, 19900 Praha 9	92	0
470/290	Městská část Praha 18 Bechyňská 639, Letňany, 19900 Praha 9	30	2
470/292	Městská část Praha 18 Bechyňská 639, Letňany, 19900 Praha 9	143	13
470/1	CENTRAL GROUP uzavřený investiční fond II. a.s. Na strži 1702/65, Nusle, 14000 Praha 4	181	0



souřadnicový systém: S-JTSK		výškový systém: Bpv		
REVIZE	DATUM	NÁZEV	VYPRACOVAL	SCHVÁLIL
INVESTOR		Pražská teplárenská a.s. Partyzánská 1/7, 170 00 Praha www.ptas.cz, ptas@ptas.cz		 Pražská teplárenská
OBJEDNATEL/GENERÁLNÍ PROJEKTANT		TERMONTA PRAHA a.s. Třebostická 46/11, 100 00 www.termonta.cz, termonta@termonta.cz		 TERMONTA PRAHA a.s.
PROJEKTANT		DIGITRONIC CZ spol. s r. o. Šimkova 904, 500 03 Hradec Králové www.digitronic.cz, digitronic@digitronic.cz		 Digitronic
UMÍSTĚNÍ STAVBY		Praha 18, ul. Pavla Beneše, katastrální území Praha - Letňany		
STAVBA		HVP pro bytový dům Pavla Beneše, ul. Pavla Beneše, Praha 9 - Letňany		VYPRACOVAL ING. Pavel ŠALANDA
ČÁST		C. CELKOVÉ VÝKRESY		KONTROLOVAL ING. Jan DINGA
NÁZEV VÝKRESU		SITUACE ZÁSAD POV A ZÁBORŮ PO DOBU VÝSTAVBY		KONTROLOVAL ING. Jakub SYNÁČ
STUPEŇ		DOKUMENTACE PRO PROVEDENÍ STAVBY	ZAKÁZKOVÉ ČÍSLO TP/0000511/21	DATUM 02/2022 ČÍSLO PARÉ
				MĚŘÍTKO 1:500
				ČÍSLO VÝKRESU C.4