



POHLED VCHODU

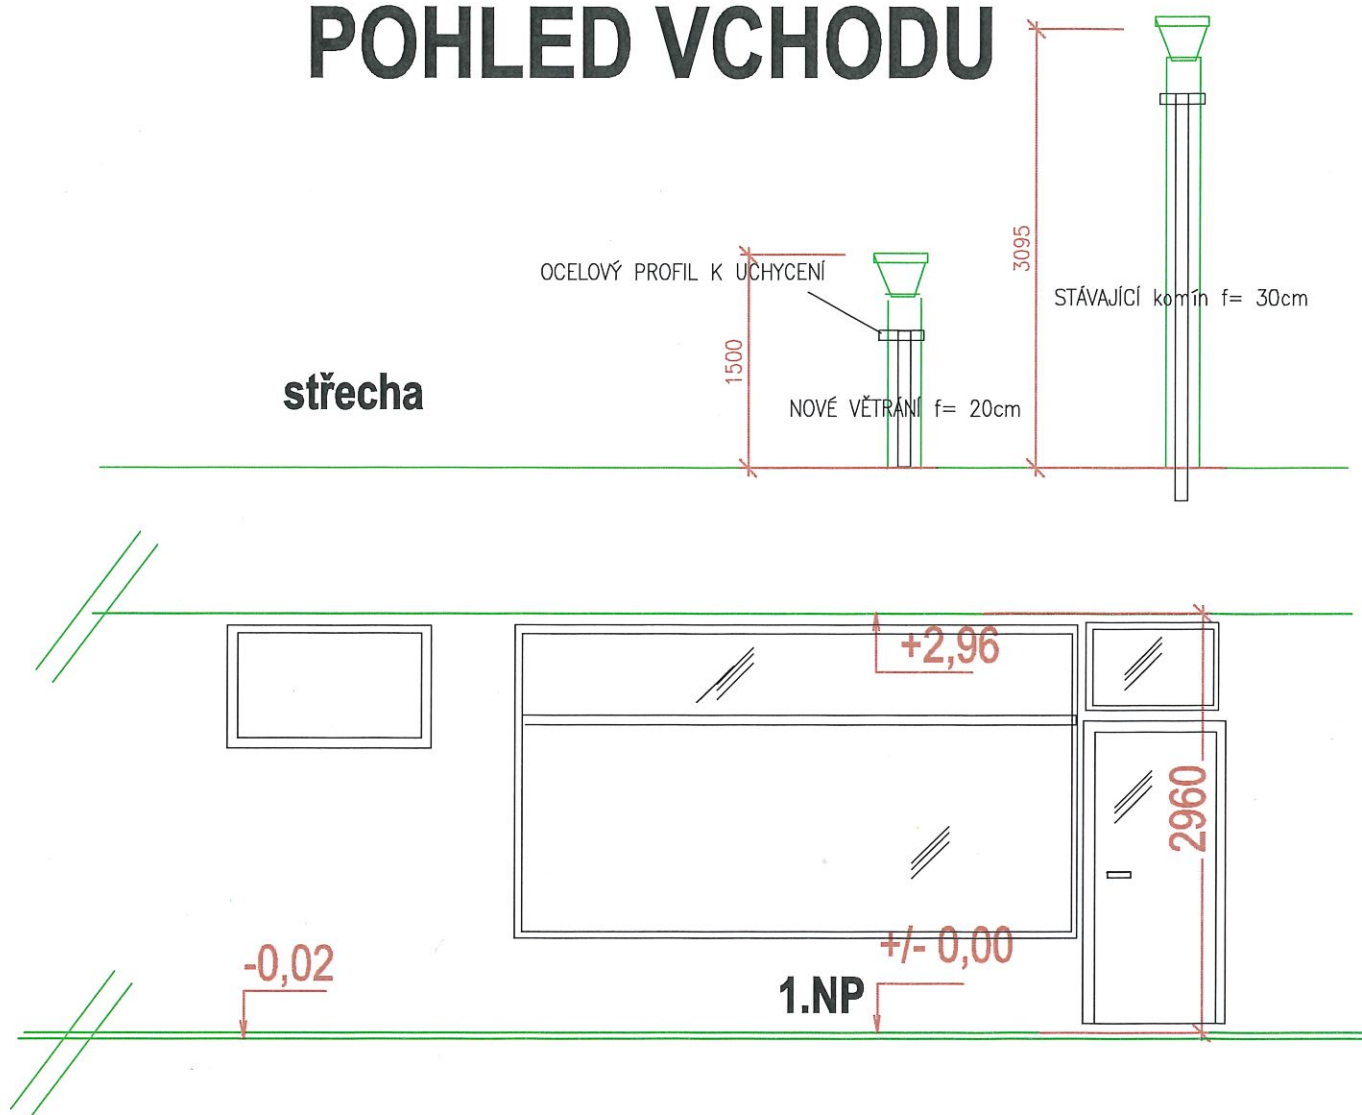


Zodpovědný projektant ing. Kole Borovski	Projektant Ing. Kole Borovski	ING. KOLE BOROVSKI Projektová činnost ve výstavbě Autorizovaný inž. pozemní stavby * ČKAIT – č.0600890 * TUPOLEVOVA 472 541 01 Trutnov	
Investor EURO a MK s.r.o. Praha 8 Libeň, Braunerova 573/9		Datum	11/2021
Stupeň Projekt pro stavební řízení, D1 – Arch.a stav.technické řešení		Měřítko	1:50
Akce STAVEBNÍ ÚPRAVY: VESTAVBA GRILLU PIZZA DOLCE MALCOVSKÉHO 608/9 PRAHA 9 LETŇANY		Formát	1 A4
Výkres POHLED Z VCHODU		Číslo výkresu D1.04	Paré

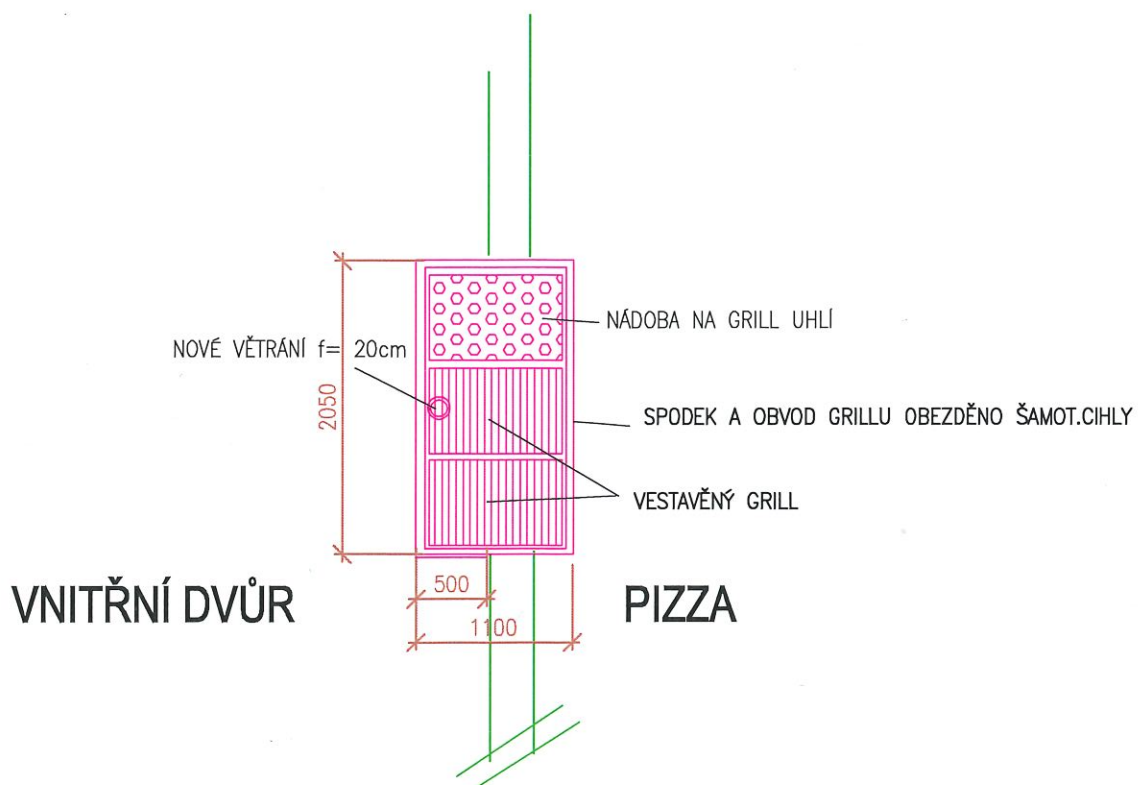


Zodpovědný projektant ing. Kole Borovski		Projektant Ing. Kole Borovski	ING. KOLE BOROVSKE Projektová činnost ve výstavbě Autorizovaný inž. pozemní stavby * ČKAIT – č.0600890 * TUPOLEVOVA 472 541 01 Trutnov	
Investor EURO a MK s.r.o. Praha 8 Libeň, Braunerova 573/9				
Stupeň Projekt pro stavební řízení, D1 – Arch.a stav.technické řešení				
Akce STAVEBNÍ ÚPRAVY: VESTAVBA GRILLU PIZZA DOLCE MALKOVSKÉHO 608/9 PRAHA 9 LETŇANY			Datum	11/2021
			Měřítko	1:50
			Formát	1 A4
Výkres PŮDORYS GRILLU			Číslo výkresu D1.01	Paré

POHLED Z DVORA

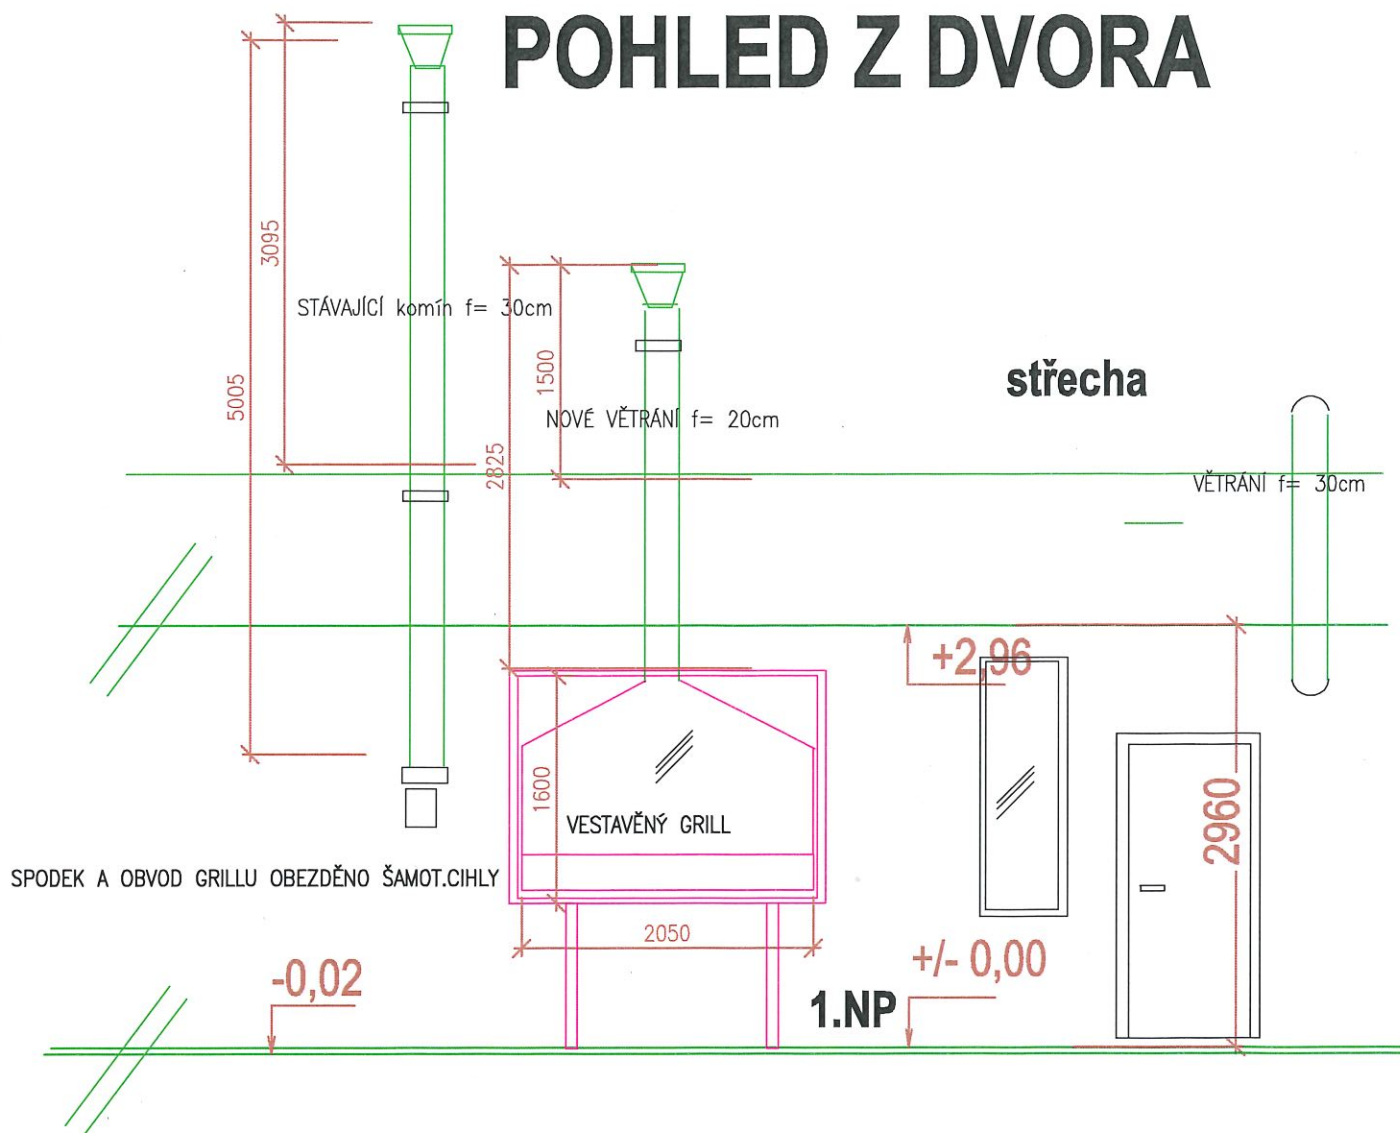

VNITŘNÍ DVŮR

Zodpovědný projektant ing. Kole Borovski	Projektant Ing. Kole Borovski	ING. KOLE BOROVSKI Projektová činnost ve výstavbě Autorizovaný inž. pozemní stavby * ČKAIT – č.0600890 * TUPOLEVOVA 472 541 01 Trutnov	
Investor EURO a MK s.r.o. Praha 8 Libeň, Braunerova 573/9			
Stupeň Projekt pro stavební řízení, D1 – Arch.a stav.technické řešení			
Akce STAVEBNÍ ÚPRAVY: VESTAVBA GRILLU PIZZA DOLCE MALKOVSKÉHO 608/9 PRAHA 9 LETŇANY		Datum	11/2021
		Měřítko	1:50
		Formát	1 A4
Výkres	POHLED Z DVORA	Číslo výkresu D1.03	Paré

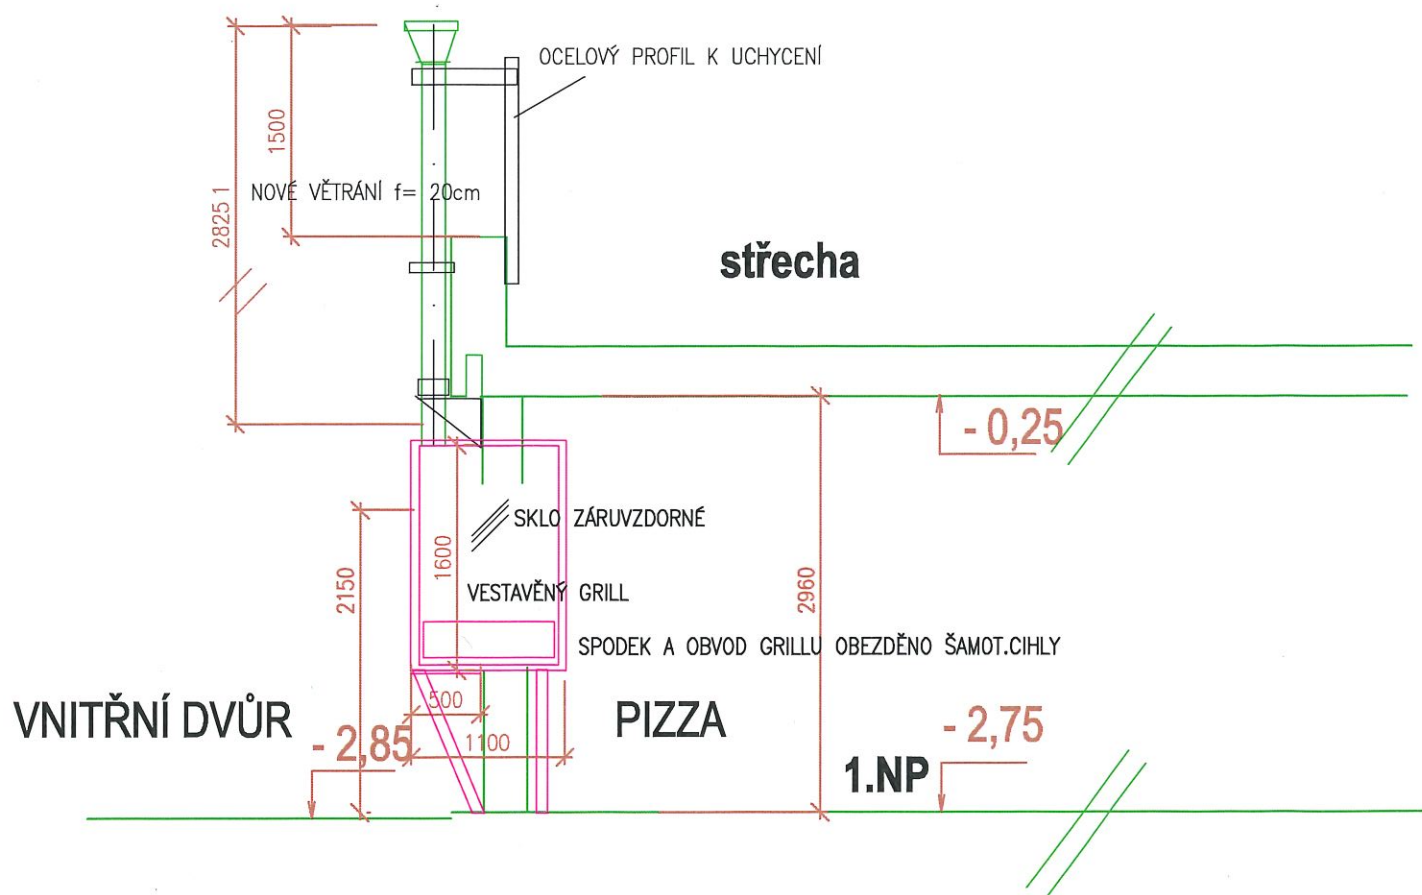

Zodpovědný projektant ing. Kole Borovski		Projektant Ing. Kole Borovski		ING. KOLE BOROVSKI Projektová činnost ve výstavbě Autorizovaný inž. pozemní stavby * ČKAIT – č.0600890 * TUPOLEVOVA 472 541 01 Trutnov	
Investor EURO a MK s.r.o. Praha 8 Libeň, Braunerova 573/9					
Stupeň Projekt pro stavební řízení, D1 – Arch.a stav.technické řešení					
Akce STAVEBNÍ ÚPRAVY: VESTAVBA GRILLU PIZZA DOLCE MALKOVSKÉHO 608/9 PRAHA 9 LETŇANY				Datum	11/2021
				Měřítko	1:50
				Formát	1 A4
Výkres ŘEZ A-A				Číslo výkresu D1.02	Paré