


KATASTRÁLNÍ MAPA
MĚŘÍTKO: 1:1000

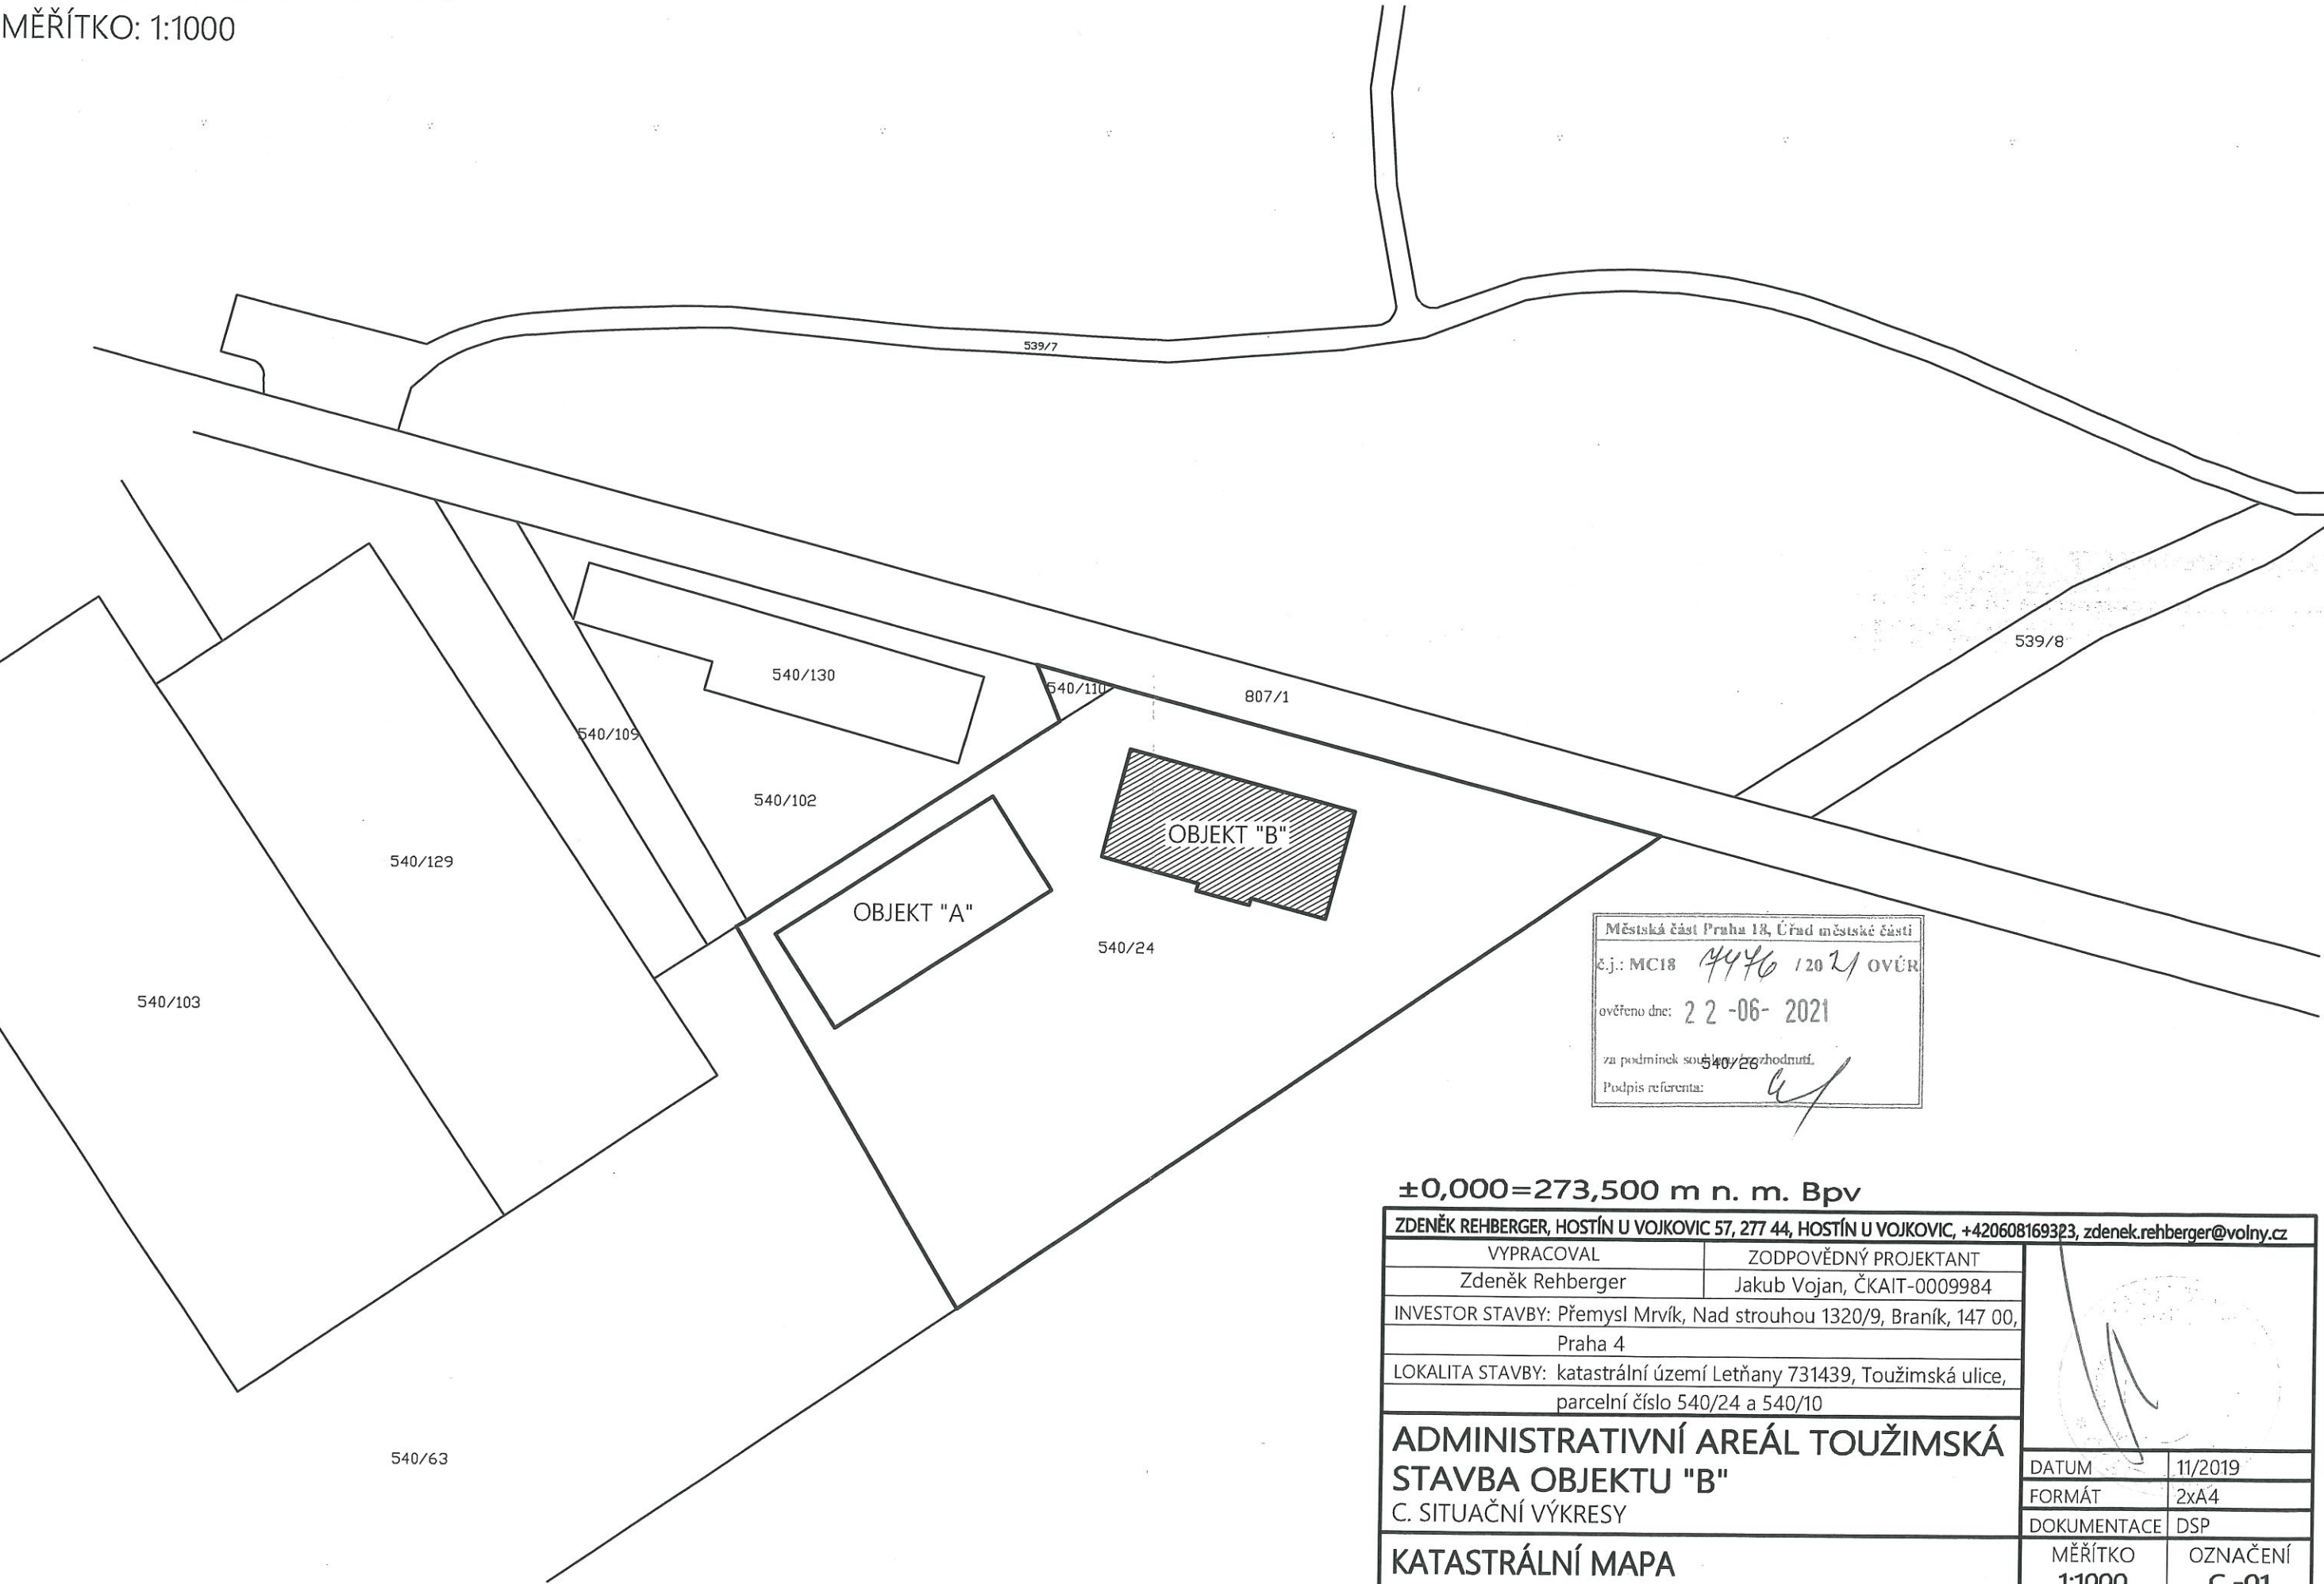

Městská část Praha 18, Úřad městské části
č.j.: MC18 4446 / 20 21 OVČR
ověřeno dne: 22-06-2021
za podmínek souhlasu a zhodnutí
Podpis referenta: *[Signature]*

±0,000=273,500 m n. m. Bpv

ZDENĚK REHBERGER, HOSTÍN U VOJKOVIC 57, 277 44, HOSTÍN U VOJKOVIC, +420608169323, zdenek.rehberger@volny.cz			
VYPRACOVAL		ZODPOVĚDNÝ PROJEKTANT	
Zdeněk Rehberger		Jakub Vojan, ČKAIT-0009984	
INVESTOR STAVBY: Přemysl Mrvík, Nad strouhou 1320/9, Braník, 147 00,			
Praha 4			
LOKALITA STAVBY: katastrální území Letňany 731439, Toužimská ulice,			
parcelní číslo 540/24 a 540/10			
ADMINISTRATIVNÍ AREÁL TOUŽIMSKÁ			
STAVBA OBJEKTU "B"			
C. SITUAČNÍ VÝKRESY			
KATASTRÁLNÍ MAPA			
DATUM		11/2019	
FORMÁT		2xA4	
DOKUMENTACE		DSP	
MĚŘÍTKO		OZNAČENÍ	
1:1000		C.-01	