


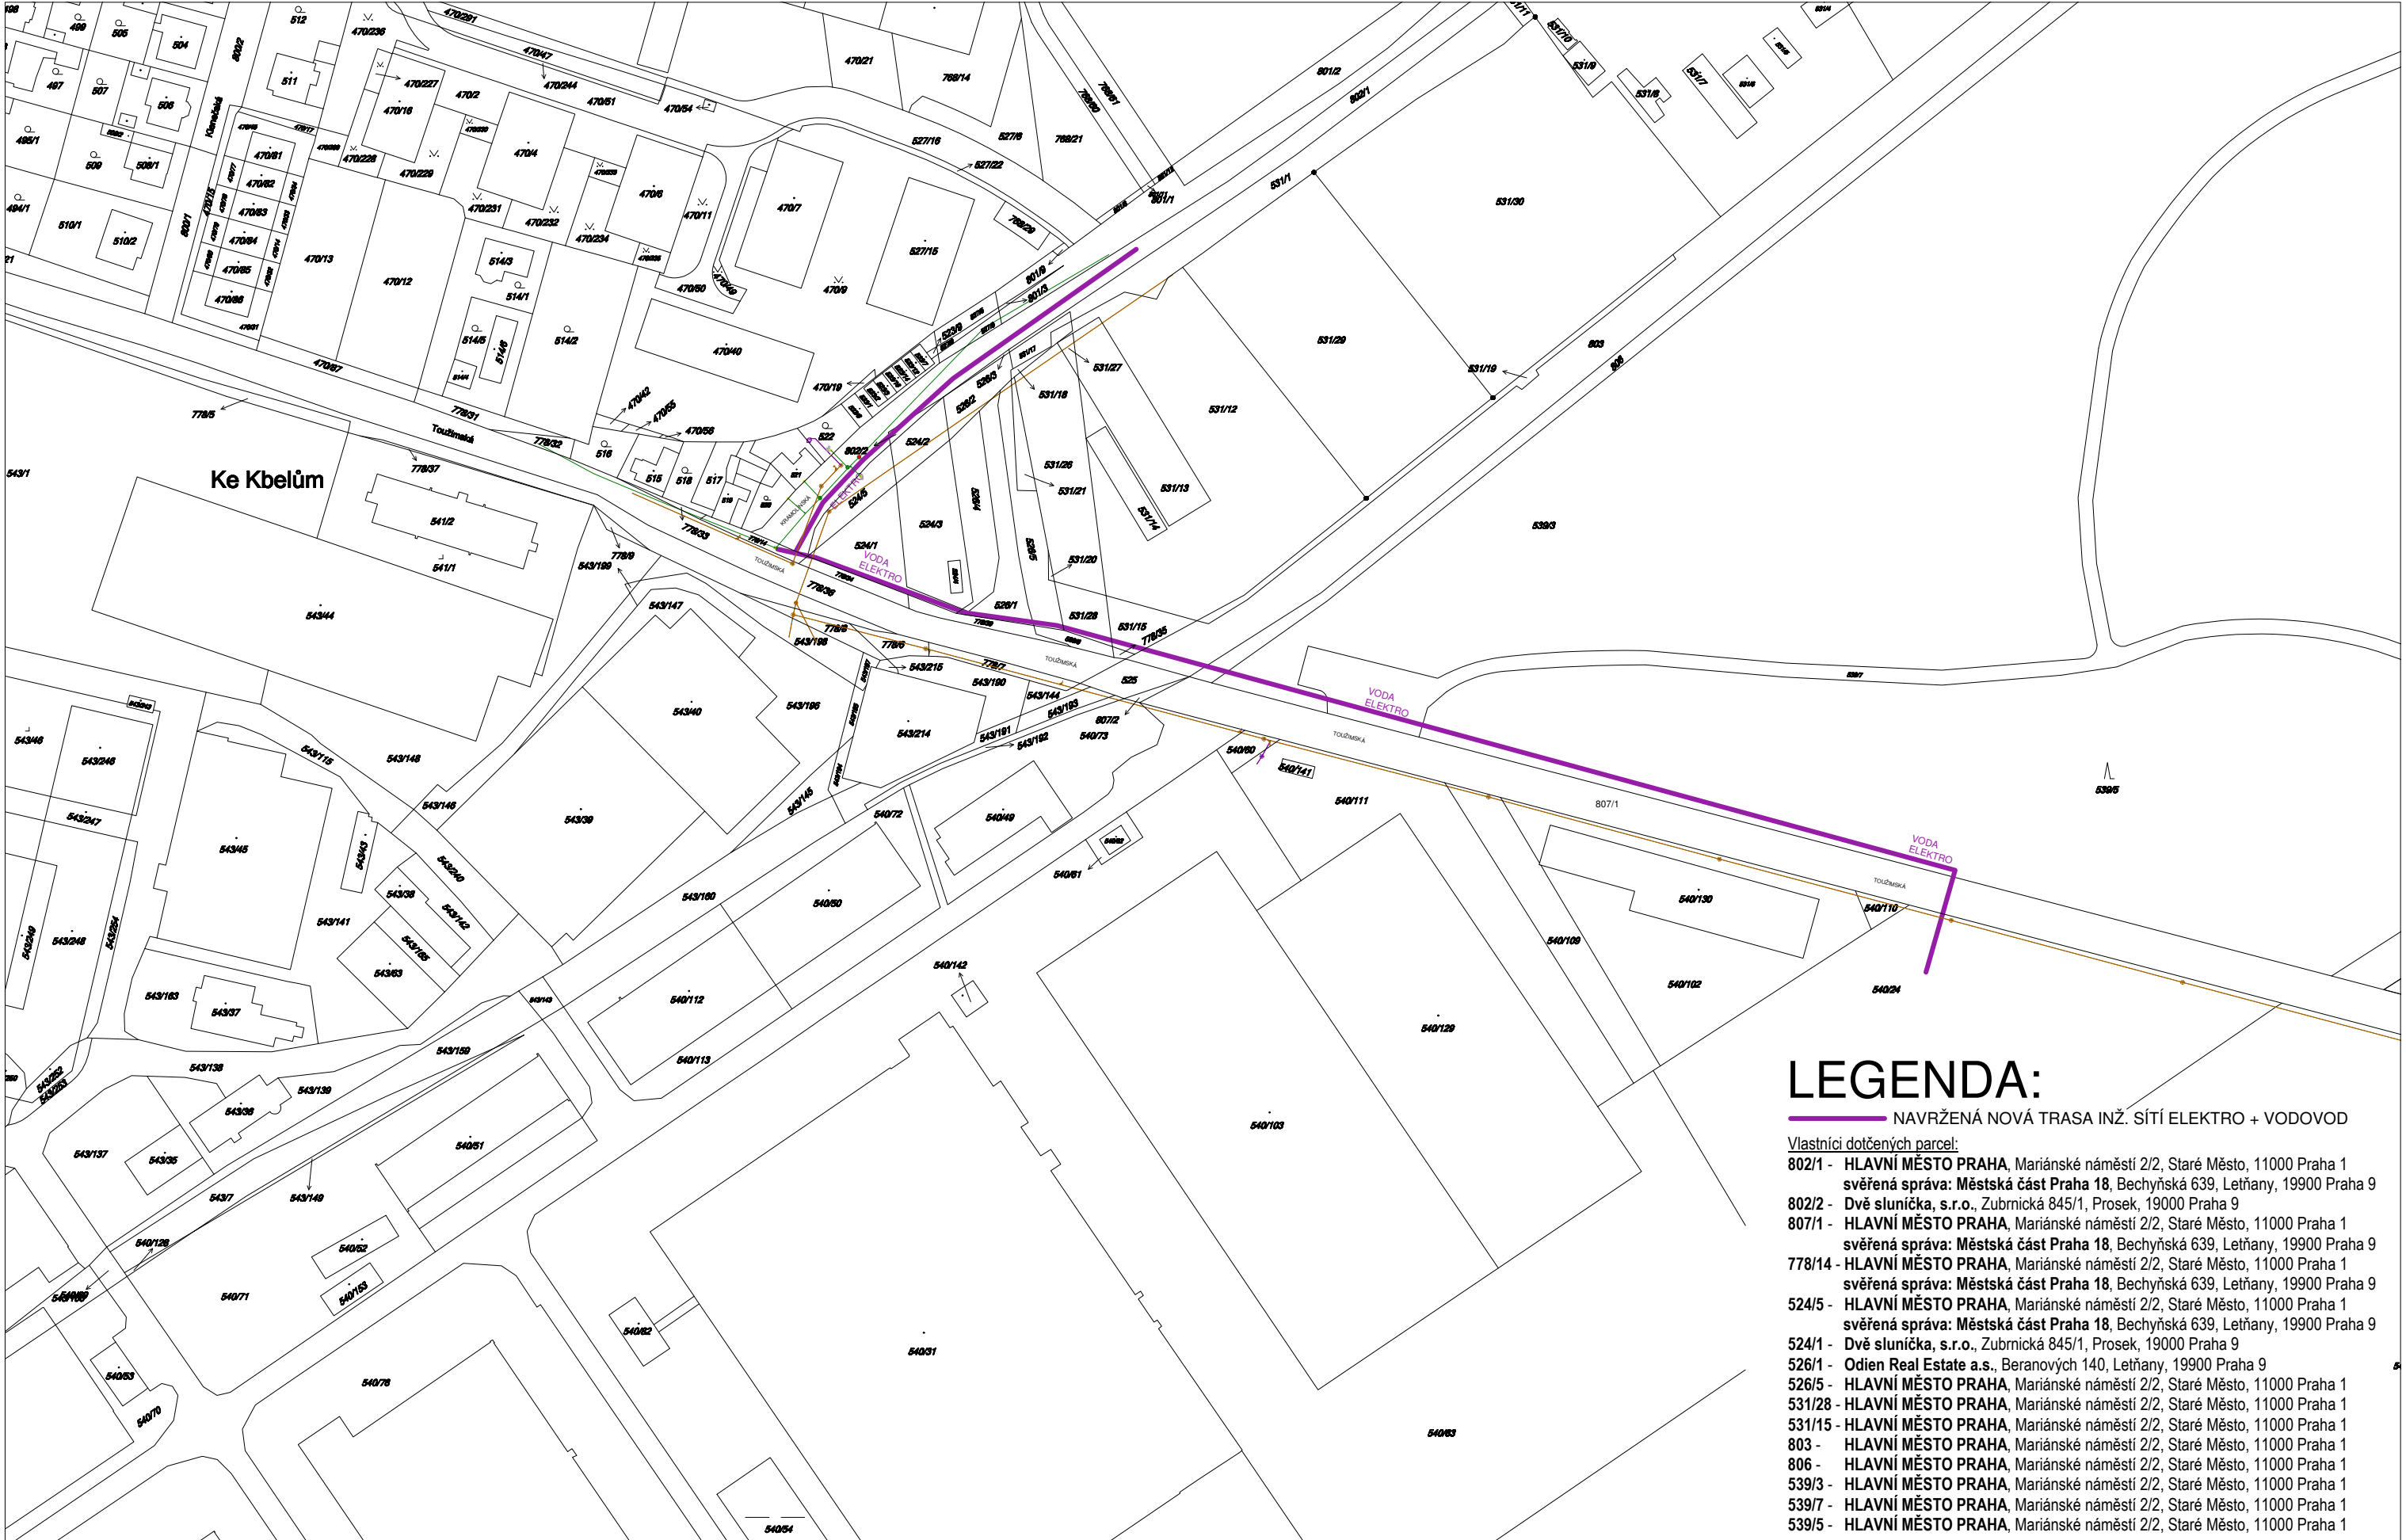

LEGENDA:

NAVŘZENÁ NOVÁ TRASA INŽ. SÍTÍ ELEKTRO + VODOVOD

- Vlastníci dotčených parcel:
- 802/1 - Hlavní město Praha, Mariánské náměstí 2/2, Staré Město, 11000 Praha 1
svěřená správa: Městská část Praha 18, Bechyňská 639, Letňany, 19900 Praha 9
 - 802/2 - Dvě sluníčka, s.r.o., Zubnická 845/1, Prosek, 19000 Praha 9
 - 807/1 - Hlavní město Praha, Mariánské náměstí 2/2, Staré Město, 11000 Praha 1
svěřená správa: Městská část Praha 18, Bechyňská 639, Letňany, 19900 Praha 9
 - 778/14 - Hlavní město Praha, Mariánské náměstí 2/2, Staré Město, 11000 Praha 1
svěřená správa: Městská část Praha 18, Bechyňská 639, Letňany, 19900 Praha 9
 - 524/5 - Hlavní město Praha, Mariánské náměstí 2/2, Staré Město, 11000 Praha 1
svěřená správa: Městská část Praha 18, Bechyňská 639, Letňany, 19900 Praha 9
 - 524/1 - Dvě sluníčka, s.r.o., Zubnická 845/1, Prosek, 19000 Praha 9
 - 526/1 - Odien Real Estate a.s., Beranových 140, Letňany, 19900 Praha 9
 - 526/5 - Hlavní město Praha, Mariánské náměstí 2/2, Staré Město, 11000 Praha 1
 - 531/28 - Hlavní město Praha, Mariánské náměstí 2/2, Staré Město, 11000 Praha 1
 - 531/15 - Hlavní město Praha, Mariánské náměstí 2/2, Staré Město, 11000 Praha 1
 - 803 - Hlavní město Praha, Mariánské náměstí 2/2, Staré Město, 11000 Praha 1
 - 806 - Hlavní město Praha, Mariánské náměstí 2/2, Staré Město, 11000 Praha 1
 - 539/3 - Hlavní město Praha, Mariánské náměstí 2/2, Staré Město, 11000 Praha 1
 - 539/7 - Hlavní město Praha, Mariánské náměstí 2/2, Staré Město, 11000 Praha 1
 - 539/5 - Hlavní město Praha, Mariánské náměstí 2/2, Staré Město, 11000 Praha 1

PRODLOUŽENÍ TRAS INŽ. SÍTÍ
TOUŽIMSKÁ, PRAHA 18

NÁVRH TRASY - VAR.1

DATUM
08/2021

MĚŘÍTKO
1:1500 / A3

STUPEŇ PROJEKTU
STUDIE

INVESTOR
Přemysl Mrvík

ARCHITEKT
Ing. arch. Lukáš Vokál
+420776210378
info@ysad.cz, www.ysad.cz