


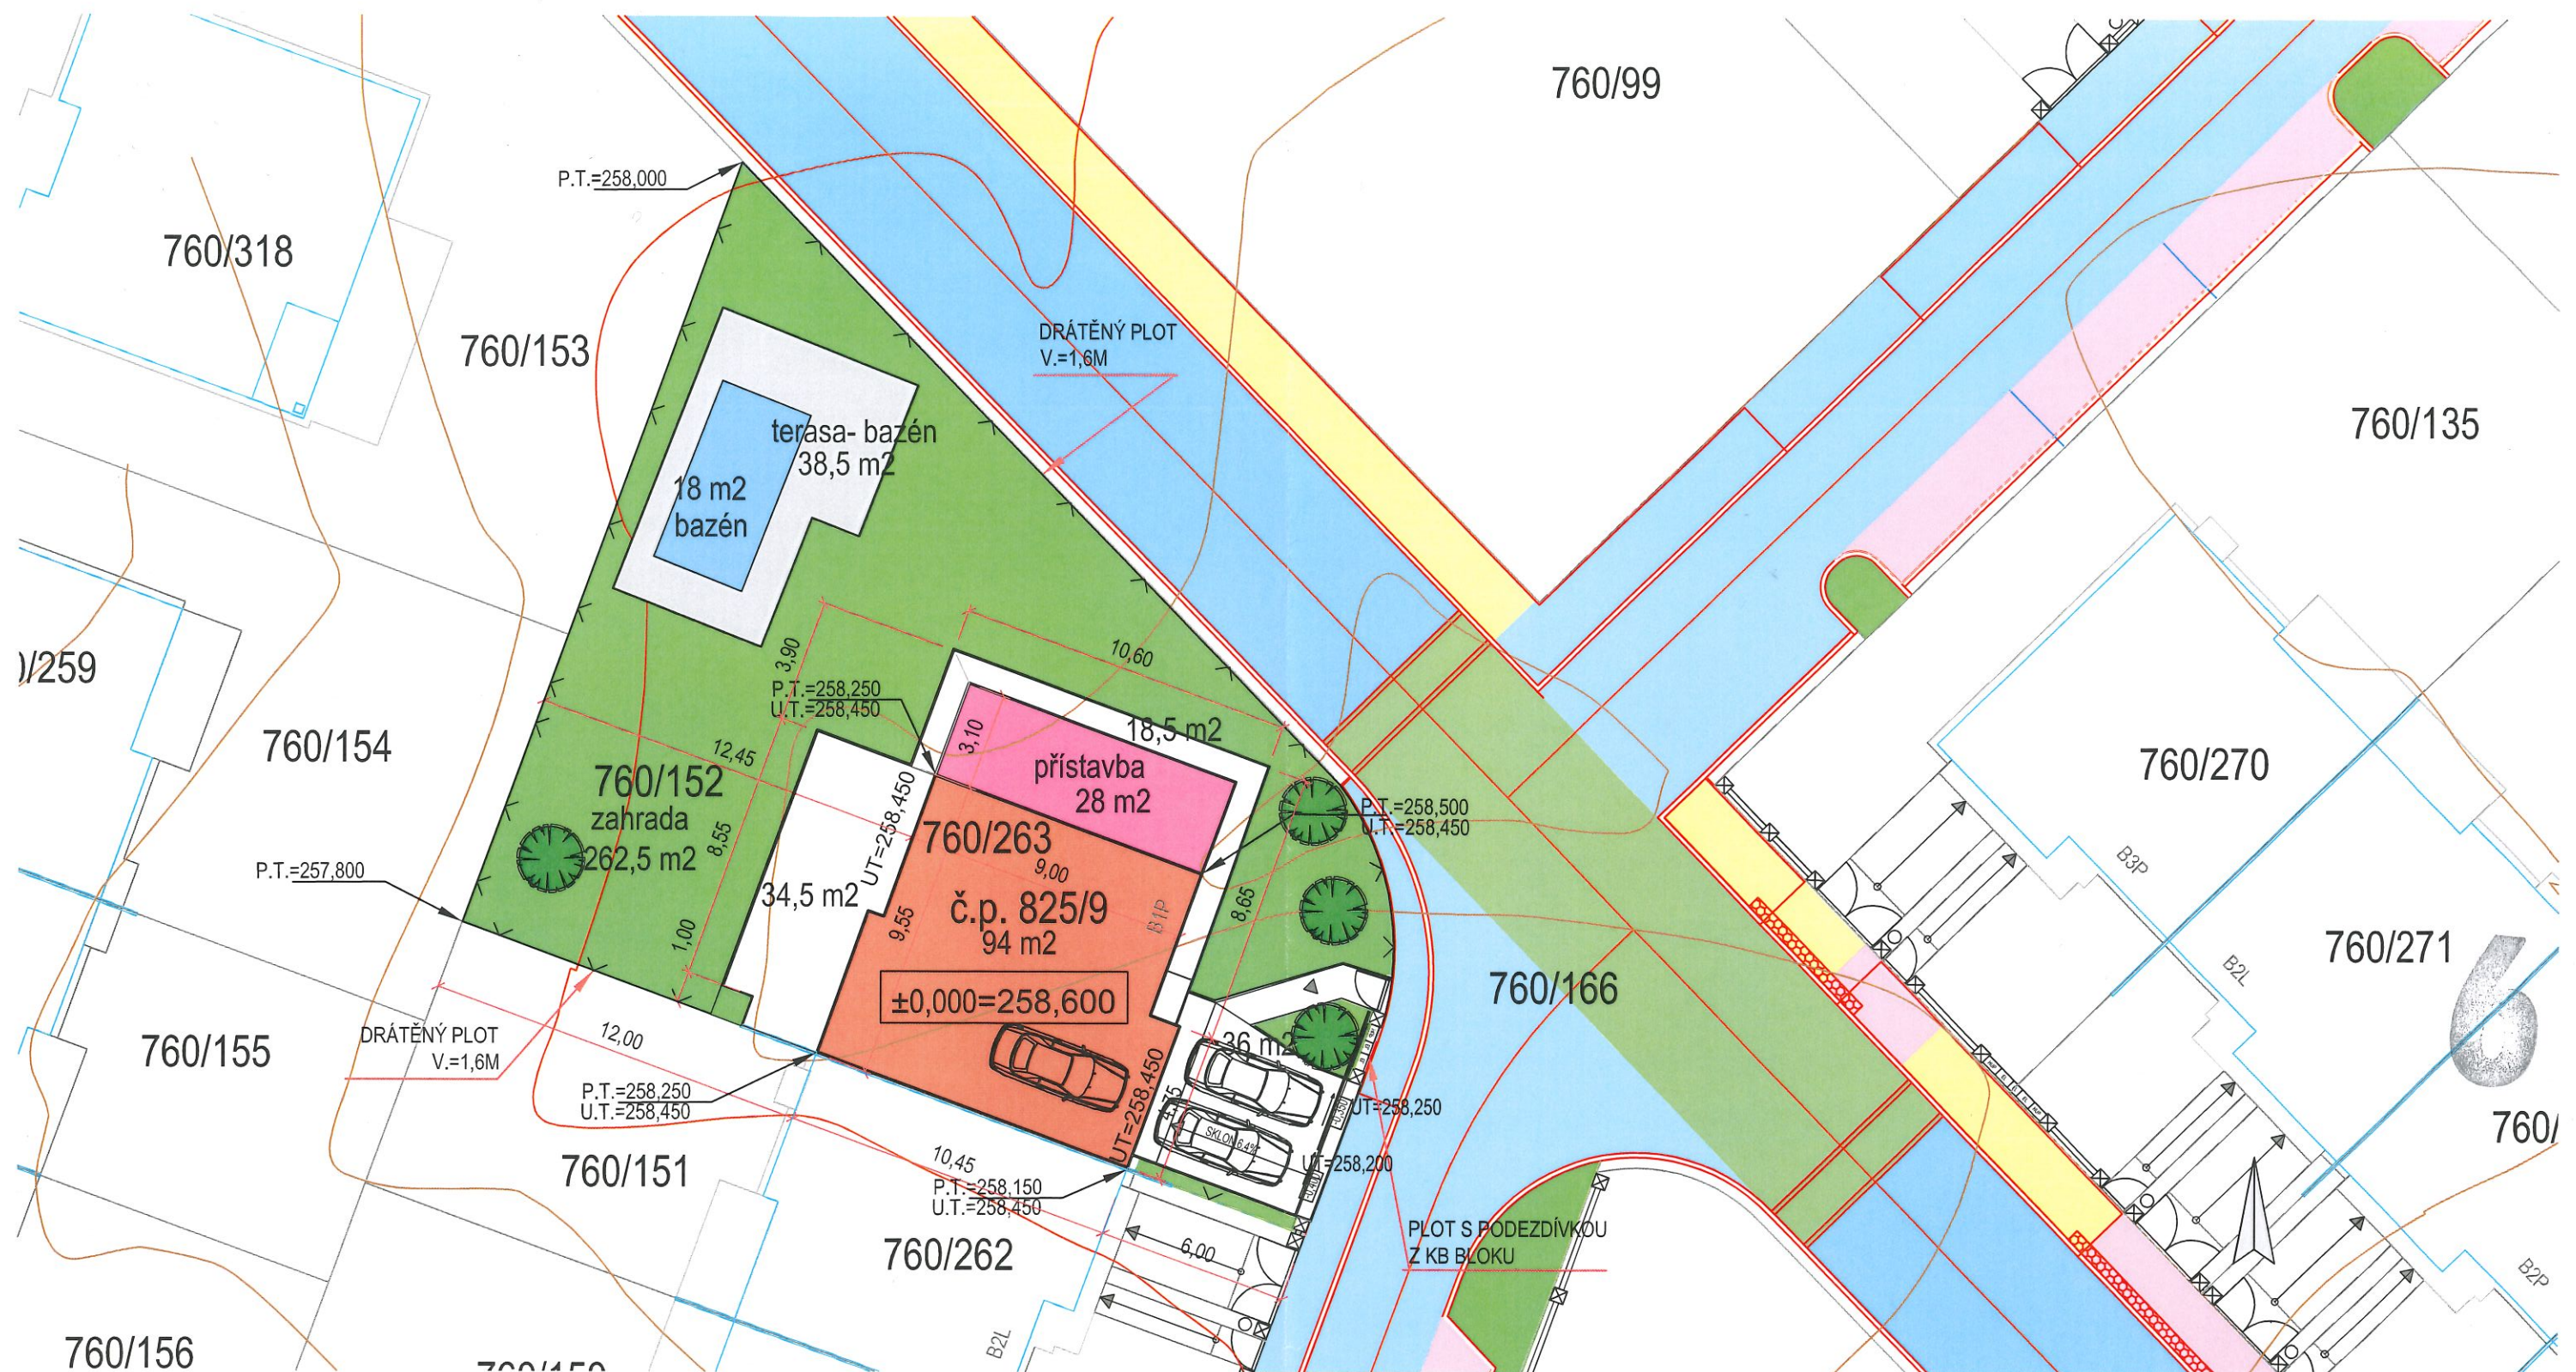


±0,000=258,600

UMÍSTĚNÍ DOMU	760/263
PARCELNÍ ČÍSLO	760/152
CELKOVÁ PLOCHA POZEMKU	530 m2
ZASTAVĚNÁ PLOCHA	122 m2
ZPEVNĚNÉ PLOCHY+BAZÉN	145,5 m2
ZAHRADA	262,5 m2

Zastavěná plocha 1.np RD je 122 m2.
Zastavěná plocha 2.np RD je 94 m2.
Plocha HPP-RD celkem je 216 m2.
HPP =122+94+145,5=361,50 m2.
KZ = PZ/PP=262,5/530=0,49 je větší než 0,45
KPP=0,5xPP=0,5x530=265m2 je větší než 216 m2
podlažnost = HPP/ZP=361,50/122=2,96=2

Procento zastavěnosti je 23%.

	ZPEVNĚNÁ PLOCHA CHODNÍKU ZE ZÁMKOVÉ DLAŽBY
	VEŘEJNÁ KOMUNIKACE HLAVNÍ
	VEŘEJNÁ ZELEŇ
	ZAHRADA
	PŮDORYS DOMU
	PŘÍSTAVBA

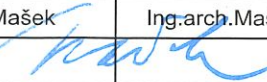Vedoucí ateliéru:	Konstrukční řešení:	Vypracoval:	 STAVEBNÍ PROJEKCE ARCH. MAŠEK s.r.o. Ohradní 24b 140 00, Praha 4-Michle tel: 241 480 304
Ing.arch.Mašek	Ing.arch.Mašek	Ing. M. Dvořáková	
			

Místo stavby:	Řadový RD, parcelní číslo 760/263, č.p. 825/9, Praha 9 - Letňany	FORMÁT:	2 x A4
Investor :	Veronika a Petr Holubovi, Pernického 825/9, 199 00 Praha 18	DATUM :	22-02-02
STAVBA :	ŘADOVÝ RODINNÝ DŮM BOROVICE B1P Přístavba RD	Č.ZAKÁZKY:	02-2022
		STUPEŇ PROJEKTU: Společné DUR a DSP	
Název výkresu:	CELKOVÁ SITUACE	MĚŘÍTKO:	1:200
		Č.v.:	C.2