



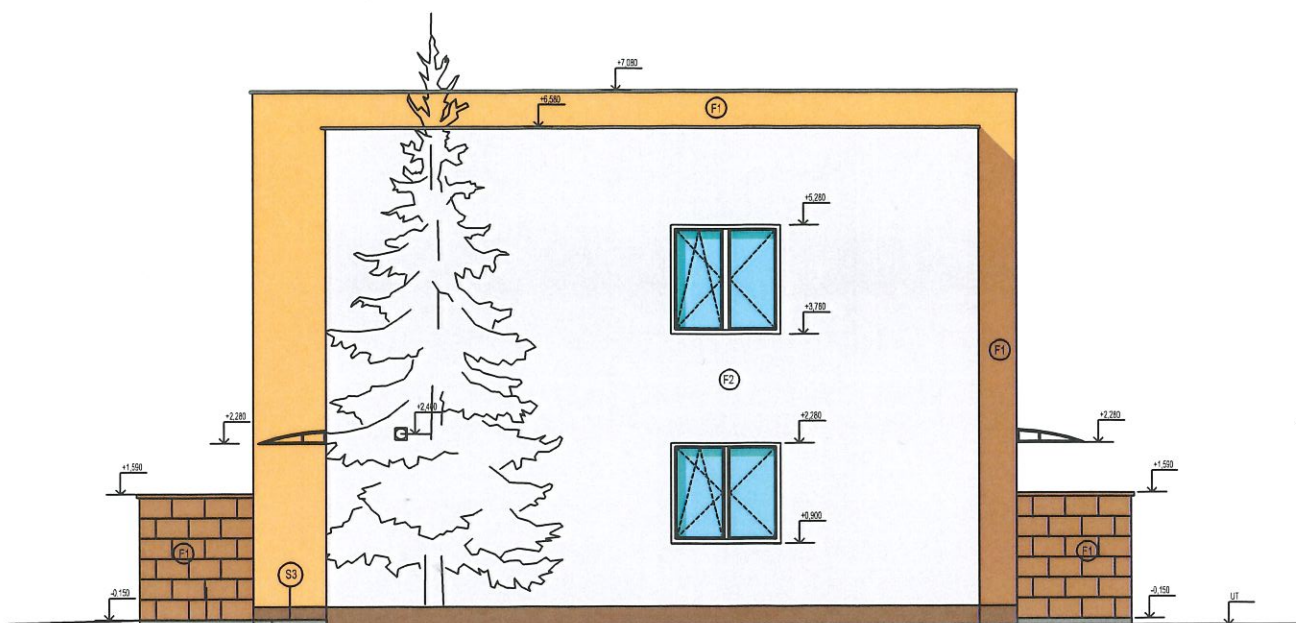

POHLED BOČNÍ - stávající stav

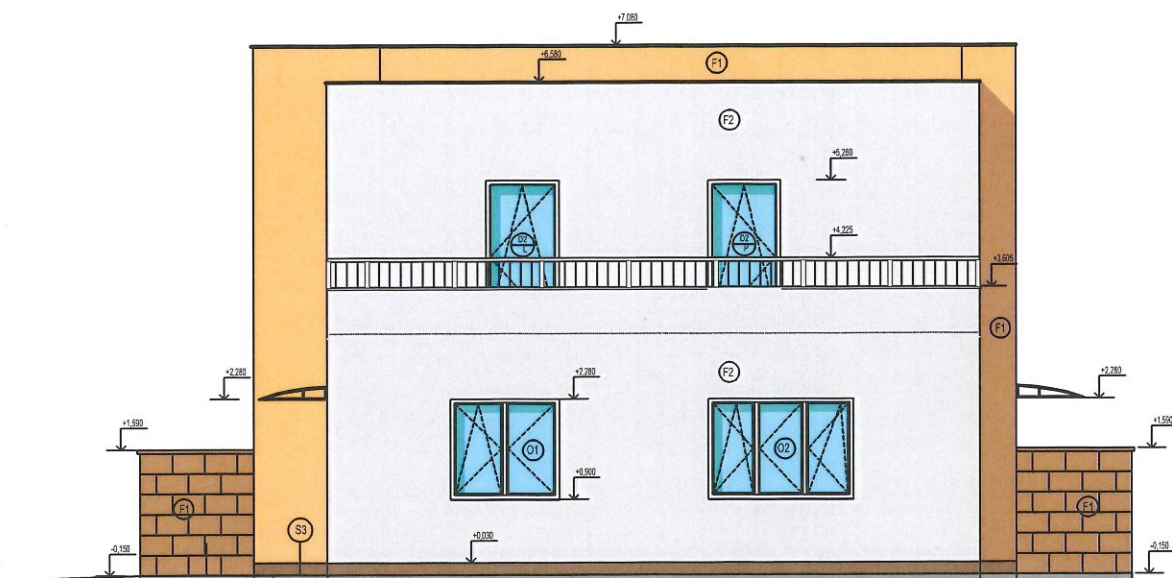

POHLED BOČNÍ - nový stav

±0,000=258,600


6

BAREVNOST FASÁDY




F1 BAREVNÁ OMÍTKA
F2 BAREVNÁ OMÍTKA
F3 BAREVNÁ OMÍTKA SOKLU

Vedoucí ateliéru:	Konstrukční řešení:	Vypracoval:	 STAVEBNÍ PROJEKCE ARCH. MAŠEK s.r.o. Ohradní 24b 140 00, Praha 4-Michle tel: 241 480 304
Ing.arch.Mašek	Ing.arch.Mašek	Ing. M. Dvořáková	
Místo stavby: Řadový RD, parcelní číslo 760/263, č.p. 825/9, Praha 9 - Letňany			FORMÁT: 2 x A4
Investor: Ing. Veronika a Mgr. Petr Holubovi, Pernického 825/9, 199 00 Praha 9			DATUM: 22-02-02
STAVBA: ŘADOVÝ RODINNÝ DŮM BOROVICE B1P Přístavba RD			Č.ZAKÁZKY: 02-2022
Název výkresu: POHLED BOČNÍ			STUPEŇ PROJEKTU: Společné DUR a DSP
			MĚŘÍTKO: 1:100
			Č.v.: D1.1.b-10

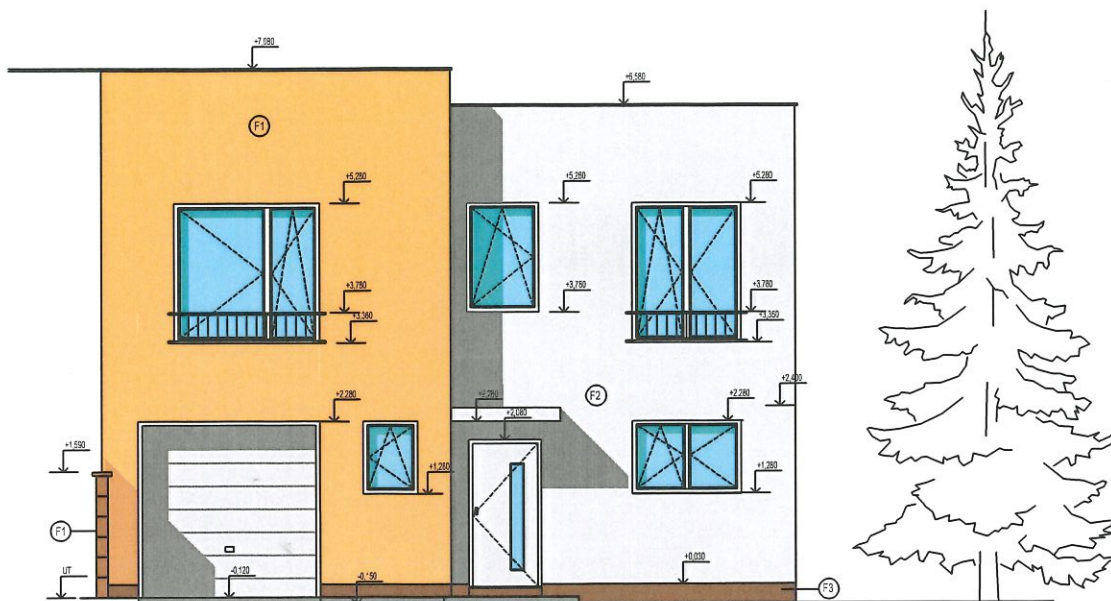

POHLED ULIČNÍ - stávající stav

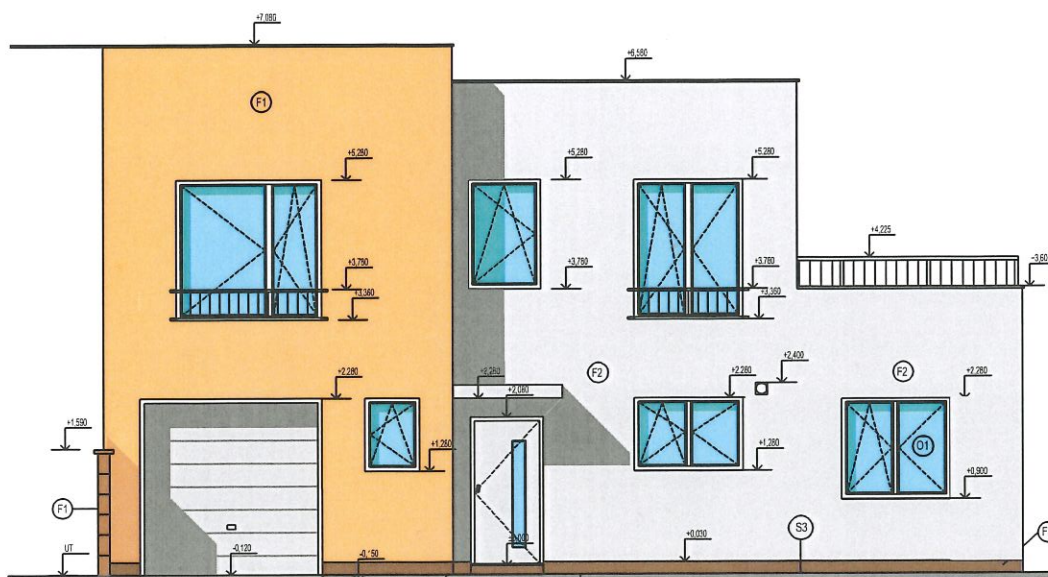


POHLED ULIČNÍ - nový stav

±0,000=258,600

BAREVNOST FASÁDY



Vedoucí ateliéru:	Konstrukční řešení:	Vypracoval:	 STAVEBNÍ PROJEKCE ARCH. MAŠEK s.r.o. Ohradní 24b 140 00, Praha 4-Michle tel: 241 480 304
Ing.arch.Mašek	Ing.arch.Mašek	Ing. M. Dvořáková	
Místo stavby: Řadový RD, parcelní číslo 760/263, č.p. 825/9, Praha 9 - Letňany			FORMÁT: 2 x A4
Investor: Ing. Veronika a Mgr. Petr Holubovi, Pernického 825/9, 199 00 Praha 9			DATUM: 22-02-02
STAVBA: ŘADOVÝ RODINNÝ DŮM BOROVICE B1P			Č.ZAKÁZKY: 02-2022
Přístavba RD			STUPEŇ PROJEKTU: Společné DUR a DSP
Název výkresu: POHLED ULIČNÍ		MĚŘÍTKO: 1:100	Č.v.: D1.1.b-8

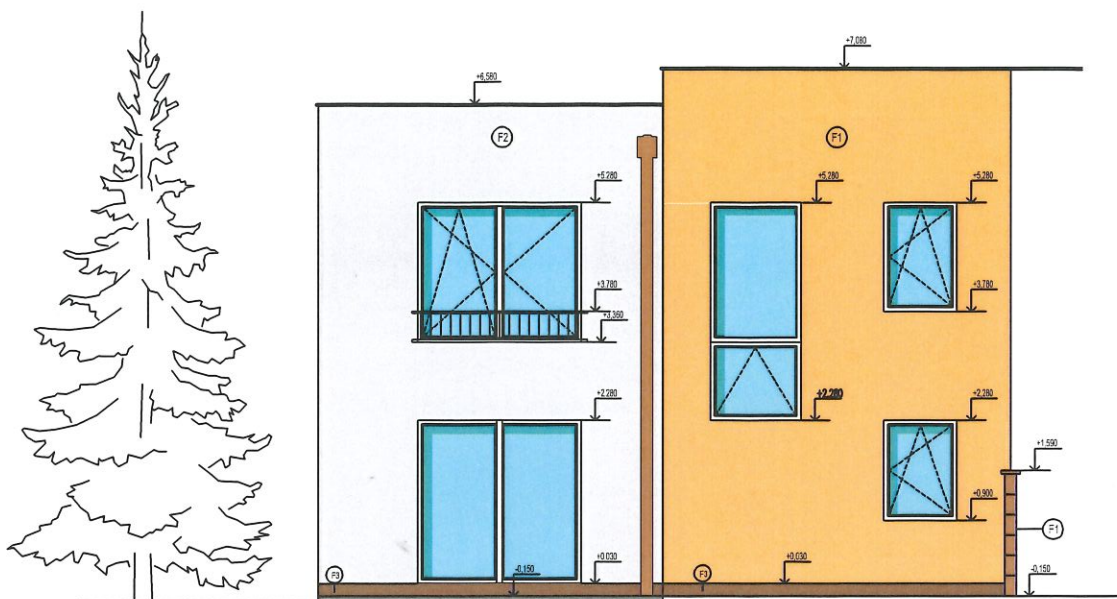

POHLED ZAHRADNÍ - stávající stav



POHLED ZAHRADNÍ - nový stav

6

±0,000=258,600

BAREVNOST FASÁDY



Vedoucí ateliéru:	Konstrukční řešení:	Vypracoval:	 STAVEBNÍ PROJEKCE ARCH. MAŠEK s.r.o. Ohradní 24b 140 00, Praha 4-Michle tel: 241 480 304
Ing.arch.Mašek	Ing.arch.Mašek	Ing. M. Dvořáková	
Místo stavby: Řadový RD, parcelní číslo 760/263, č.p. 825/9, Praha 9 - Letňany			FORMÁT: 2 x A4
Investor: Ing. Veronika a Mgr. Petr Holuboví, Pernického 825/9, 199 00 Praha 9			DATUM: 22-02-02
STAVBA: ŘADOVÝ RODINNÝ DŮM BOROVICE B1P			Č.ZAKÁZKY: 02-2022
Přístavba RD			STUPEŇ PROJEKTU: Společné DUR a DSP
Název výkresu:	POHLED ZAHRADNÍ		MĚŘÍTKO: 1:100
			Č.v.: D1.1.b-9