



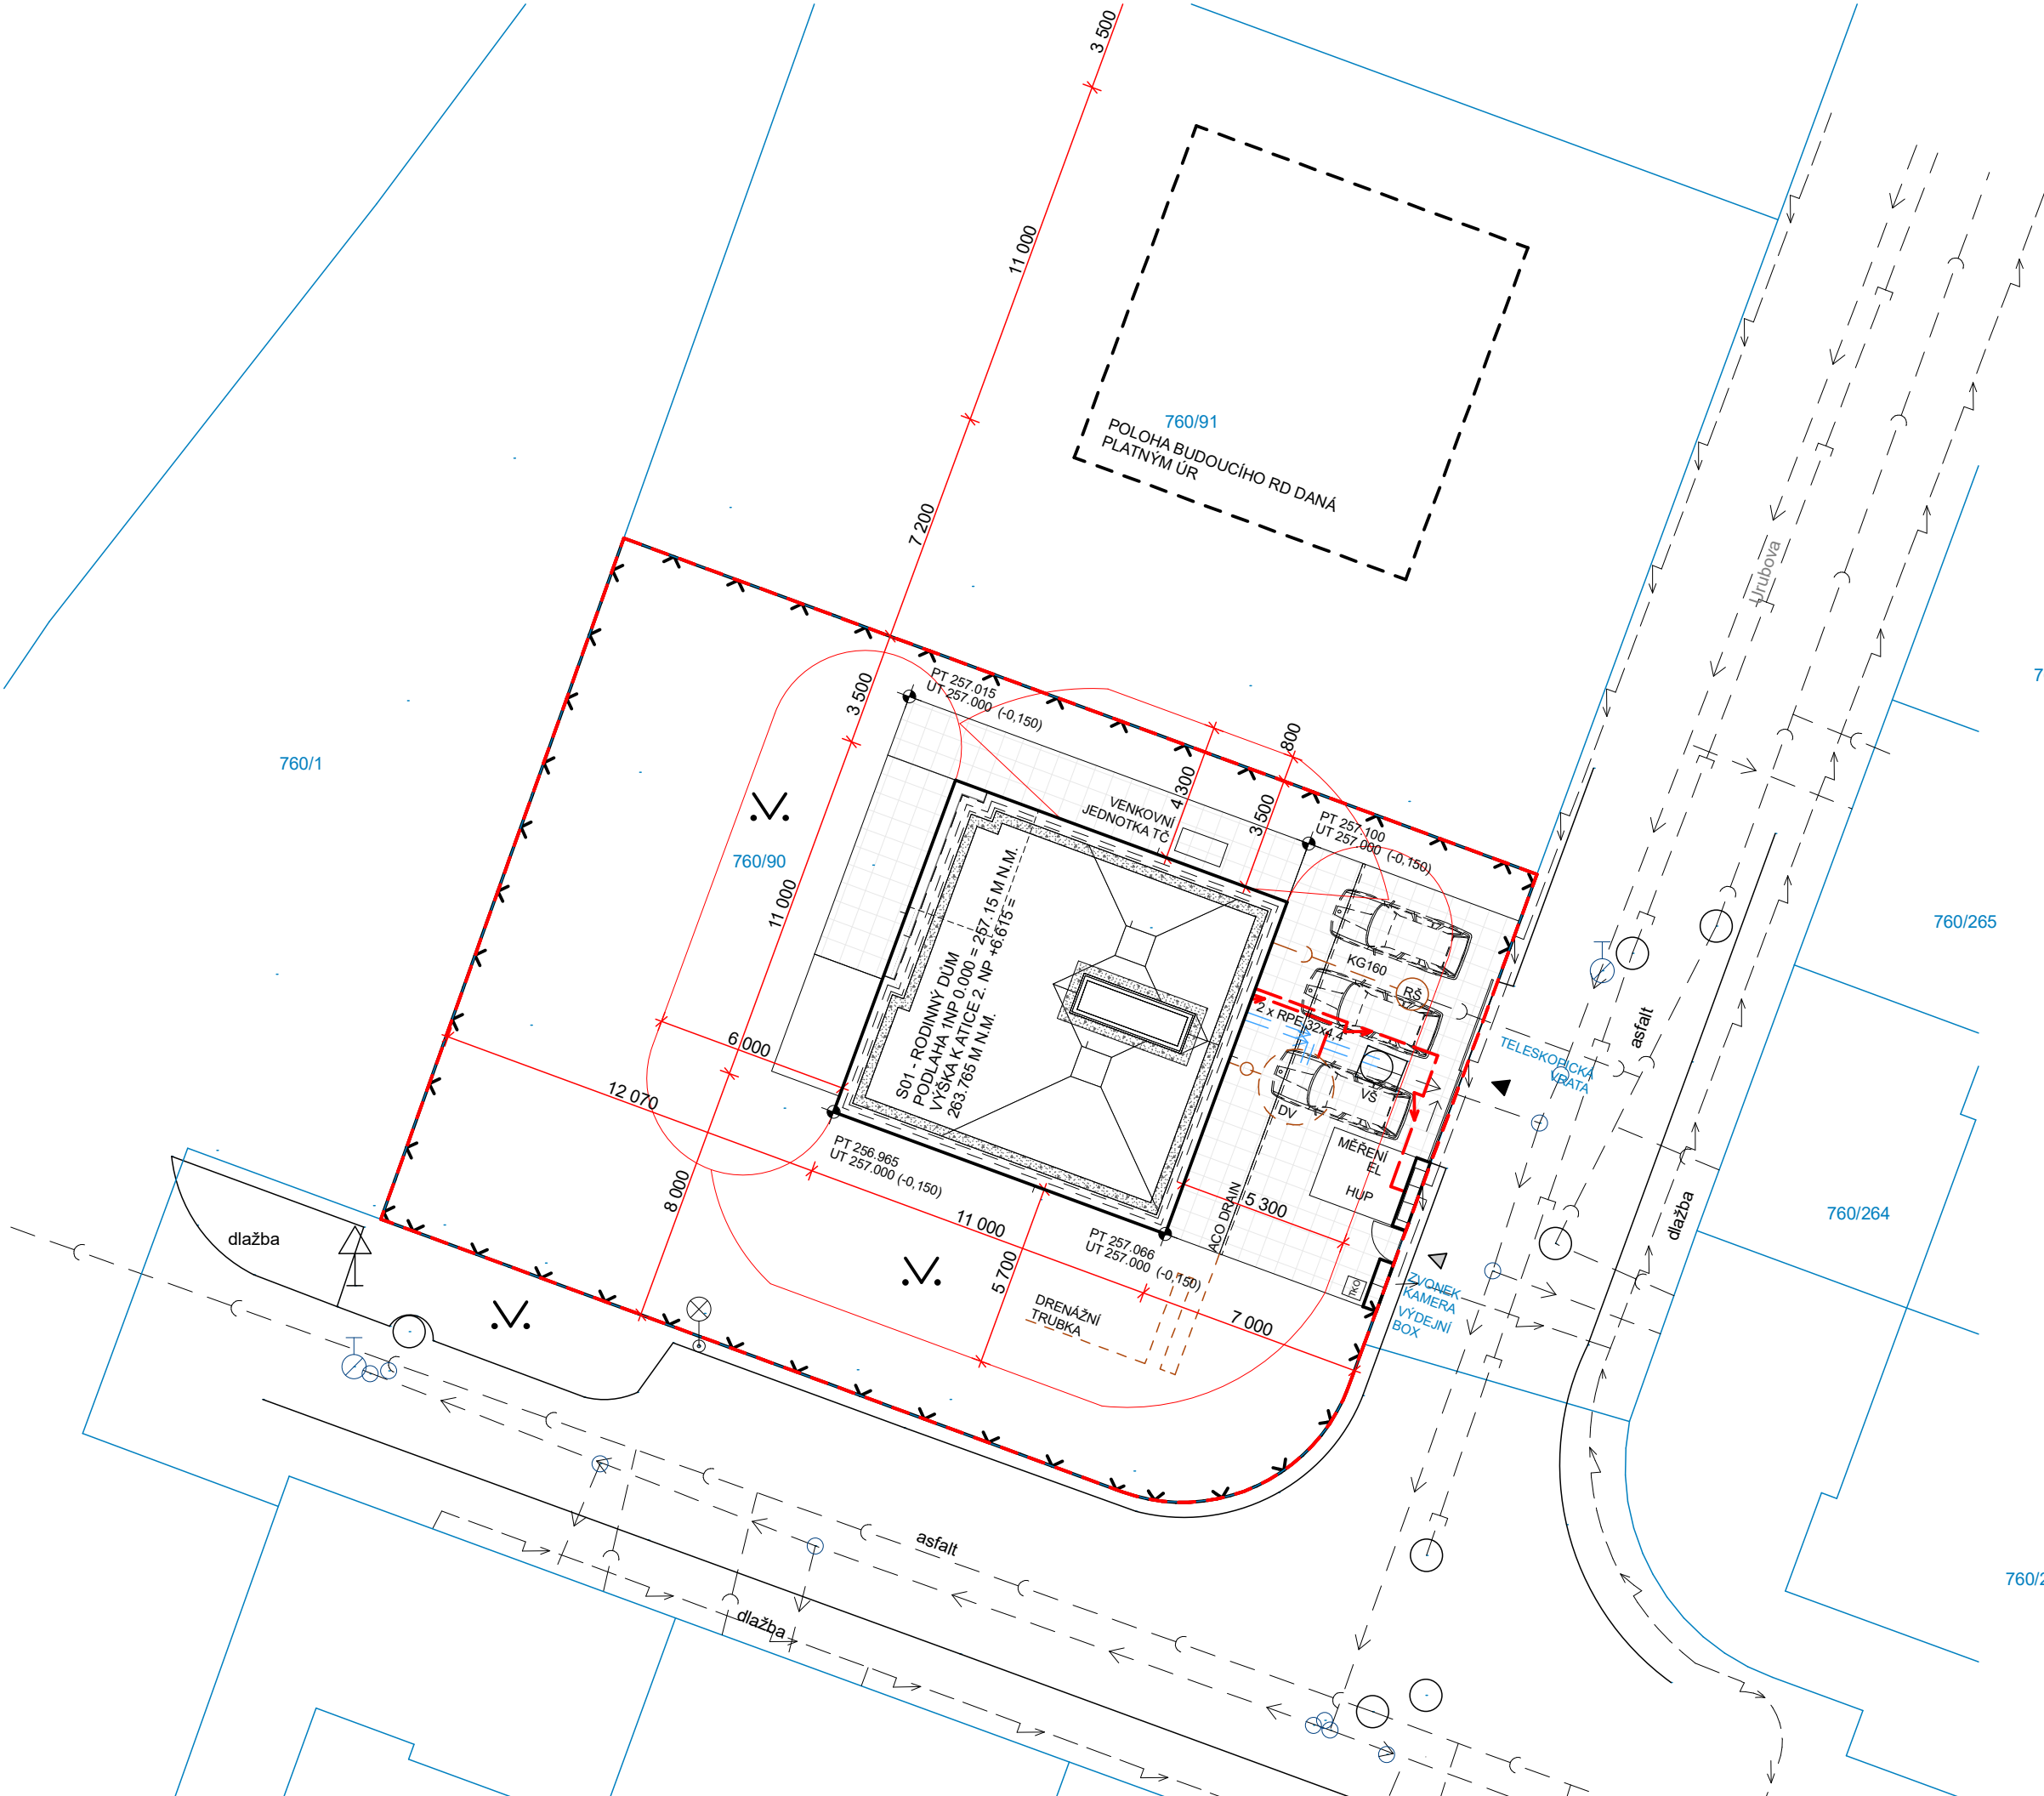

	ŘEŠENÝ POZEMEK P.Č. 760/90
	NAVRHOVANÝ OBJEKT, ZASTAVĚNÁ PLOCHA 121 M²
	ZPEVNĚNÁ PLOCHA - DLAŽBA VIZ SKLADBY KONSTRUKCÍ, 123,0 m²
	OKAPOVÝ CHODNÍČEK - KAČÍREK, 5,7 m²
	STÁVAJÍCÍ VJEZD NA POZEMEK
	VSTUP VJEZD NA POZEMEK
	POŽÁRNĚ NEBEZPEČNÝ PROSTOR
	NOVĚ NAVRŽENÉ OPLOCENÍ
	STÁVAJÍCÍ VODOVODNÍ ŘAD
	STÁVAJÍCÍ KANALIZAČNÍ ŘAD
	STÁVAJÍCÍ VEDENÍ ELEKTRO
	NAVRŽENÝ VODOVOD
	NAVRŽENÁ KANALIZACE
	NAVRŽENÉ VEDENÍ ELEKTRO
	NÁDOBA NA TUHÝ KOMUNÁLNÍ ODPAD
	NAVRHOVANÁ BETONOVÁ PREFABRIKOVANÁ KANALIZAČNÍ ŠACHTA DN 1000
	STÁVAJÍCÍ VODOMĚRNÁ ŠACHTA
	JÍMKA NA DEŠŤOVOU VODU

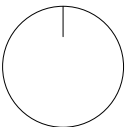

±0,000= 257.150 m n. m. Bpv

Název projektu:

RD Letňany

Katastrální území: Letňany [731439]
Číslo parcely: 760/90

Stavebník:

Václav Benč, Mgr. Veronika Benčová
Beranových 717, Praha 9, 199 00

Autor: Ing.,Ing. arch. Lukáš Janout



Vypracoval: Ing.,Ing. arch. Lukáš Janout
Zodpovědný projektant: Ing. Pavel Janout

Adresa: Osek č.p. 294, 338 21
Sídlo: Osek č.p. 294, 338 21
Email: janoutp@gmail.com
Mobil: +420 737 586 718

Stupeň dokumentace:

DOS

Dokumentace pro ohlášení stavby

Část dokumentace:

D.1.1. Architektonicko-stavební řešení

Obsah výkresu:

KOORDINAČNÍ SITUAČNÍ VÝKRES

Měřítko Kresby: 1:200, 1:100	Datum: 14.06.2022
Č. přílohy: C.2	Formát: A3