

Název projektu:

Katastrálny území: Letňany [731439]
Číslo parcely: 760/90

Václav Benč, Mgr. Veronika Benčová
Beranových 717, Praha 9, 199 00

Autor: Ing.,Ing. arch. Lukáš Janout



Vypracoval: Ing.,Ing. arch. Lukáš Janout
Zodpovědný projektant: Ing. Pavel Janout

Adresa: Osek č.p. 294, 338 21

Adresa: Osek č.p. 294, 338 21

Sídlo: Osek č.p. 294, 338 21
Email: ianouto@gmail.com

Email: janoulp@gmail.com
Mobil: +420 737 586 718

Stupeň dokumentace:

DOS

Dokumentace pro ohlášení stavby

Část dokumentace:

D.1.1. Architektonicko-stavební řešení

Obsah výkresu:


Měřtko Kresby:	Datum:
----------------	--------

Měřítka Kresby:

14.06.2022

Č. přílohy:

A3

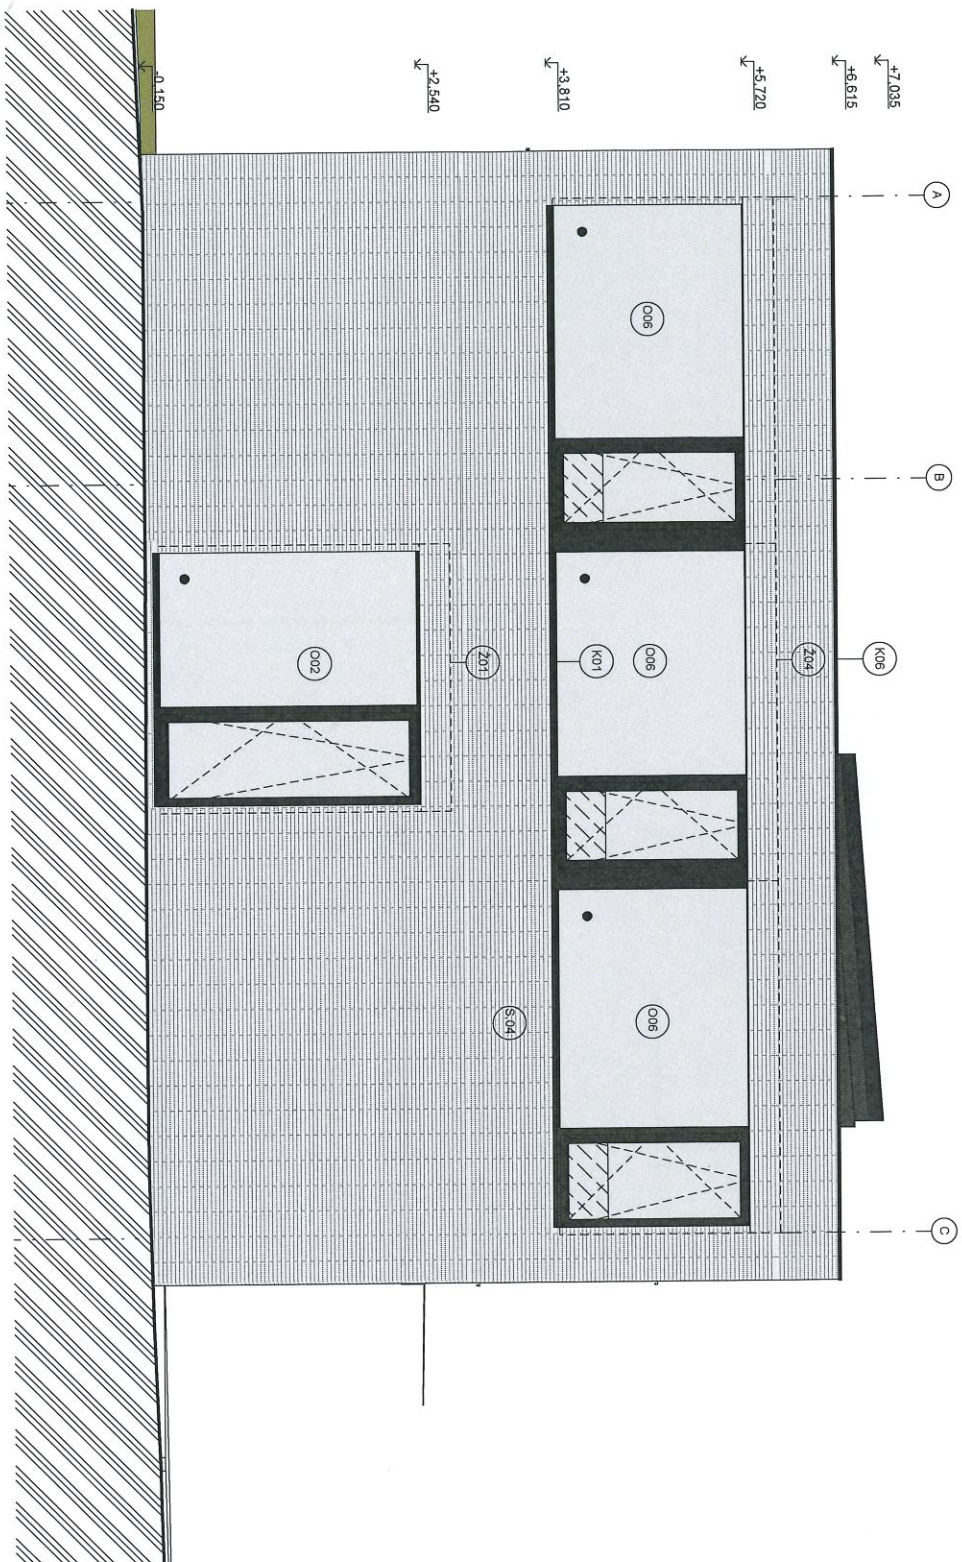

OSADILNÍ ČERVENÝ PÁSMY STROBEJER, DODATK
FAKADNÍ ŽENOVČOVÉ DESKY ALUCOBOND
BARVA PAL 7021, PODKLADNÍ HLINIKOVÝ ROŠT
SKLENĚNÉ BEZPEČNOSTNÍ ZABRAUDÍ V SYSTÉMOVÉ
LISTE KOTVENÉ NA OKNO
TERENOVÁ OKNA A DVĚŘE, BARVA ČERNÁ (SCHWABZ
200)
VÝPLN OTVORU
24 ZÁMEČNICKÝ VÝROBEK
24 KLEPÍŘSKÝ VÝROBEK
24 OSĚTIN VÝROBEK
24 EXTERIÉROVÉ ZAULZIE V PODOMITKOVÉM BOXU

±0,000= 257,150 m n. m. Bpv

Název projektu:

RD Letňany

Katastrální území: Letňany [731439]
Číslo parcely: 760/90

Stavebník:
Václav Benč, Mgr. Veronika Benčová
Beranových 717, Praha 9, 199 00

Autor: Ing. Ing. arch. Lukáš Janout



Vypracoval: Ing. Ing. arch. Lukáš Janout
Zodpovědný projektant: Ing. Pavel Janout
Adresa: Osek č.p. 294, 338 21
Sídlí: Osek č.p. 294, 338 21
Email: janoutp@gmail.com
Mobil: +420 737 586 718


Stupeň dokumentace:
DOS
Dokumentace pro ohlášení stavby

D.1.1. Architektonicko-stavební řešení

Obsah výkresu:

POHLED VÝCHODNÍ

Měřítko Kresby:	Datum:
1:50	14.06.2022
Č. přílohy:	Formát:
D.1.1.B.111	A3

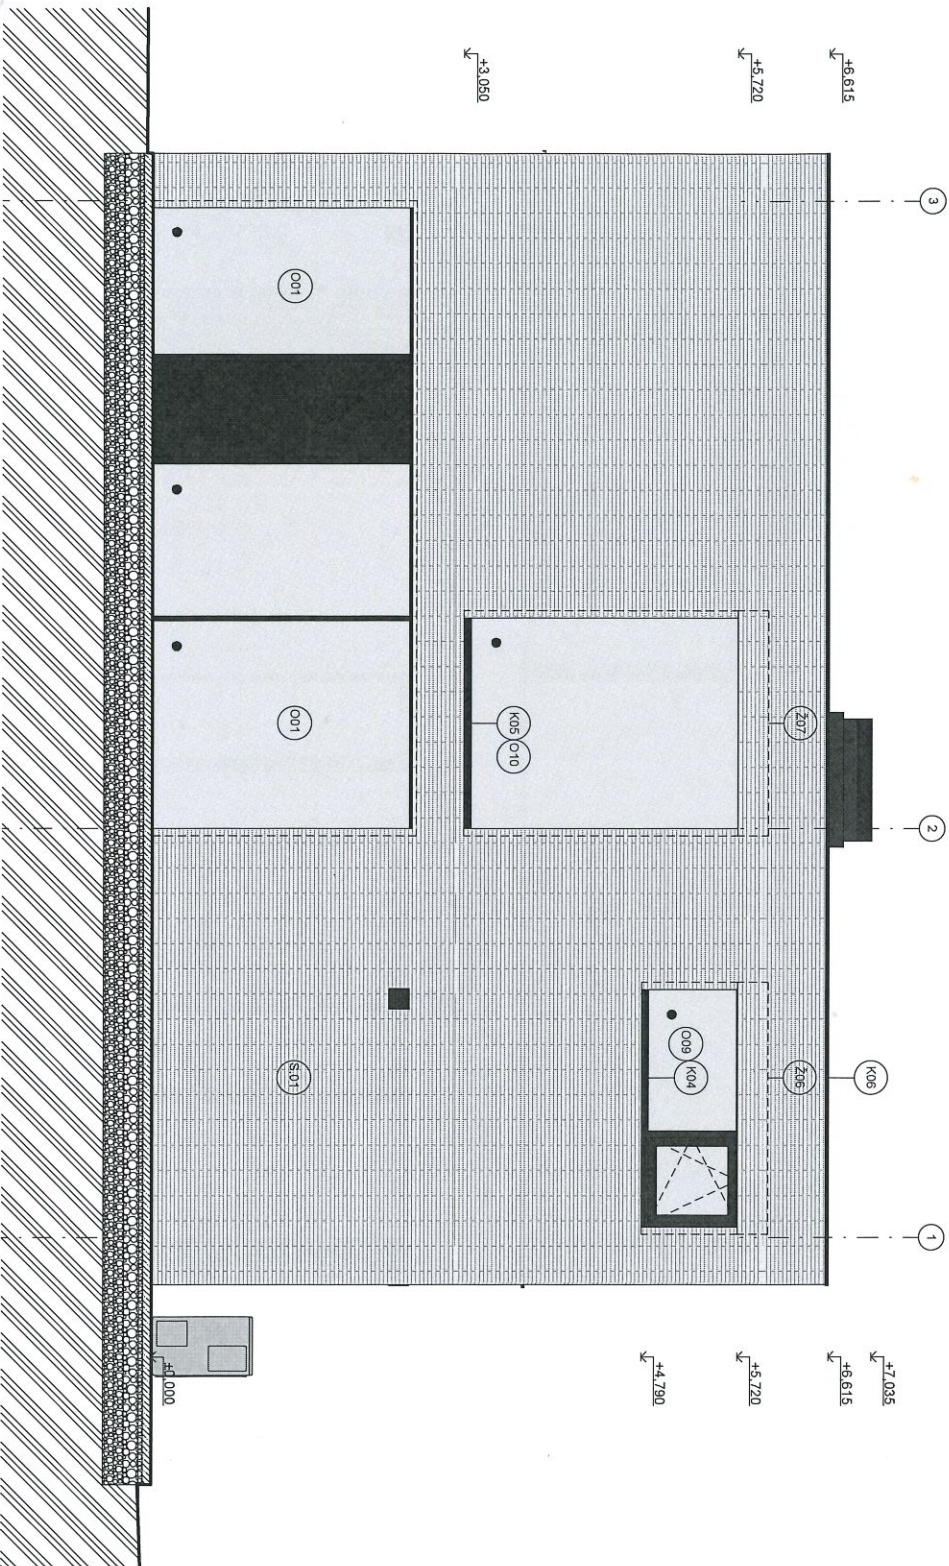

ORIG. CHITANÍ PÁSKY STROJEM DLOUHÝ
FORMÁT: 400 x 52 x 14 MM
FASADNÍ SENDVICHOVÉ DESKY ALUCOBOND
BARVA PÁL. TĚL. POKRYTÍ HLINÍKOVÝ ROŠT
SKL. POKRYTÍ HLINÍKOVÝ ROŠT V SYSTÉMOVÉ
ÍSĚTĚ KOD. B. HLINÍKOVÝ ROŠT V SYSTÉMOVÉ
HLINÍKOVÁ OKNA A DVEŘE BARVA ČERNÁ (SCHWARZ
200)
VÝPLŇ OTVORU
20) ZÁMEČNICKÝ VÝROBEK
20) KLEMPŘSKÝ VÝROBEK
20) OSTATNÍ VÝROBEK
20) EXTERIÉROVÉ ZALUŽE V PODOMÍTOVÉM BOXU

±0,000=257,150 m n. m. BpV
Název projektu:

RD Letňany

Katastrální území: Letňany [731439]
Číslo parcely: 760/90
Stavebník:
Václav Benč, Mgr. Veronika Benčová
Beranových 717, Praha 9, 199 00

Autor: Ing. arch. Lukáš Janout



Vypracoval: Ing. arch. Lukáš Janout
Zodpovědný projektant: Ing. Pavel Janout
Adresa: Osek č.p. 294, 338 21
Sídlí: Osek č.p. 294, 338 21
Email: janoutp@gmail.com
Mobil: +420 737 586 718


Stupeň dokumentace:

DOS
Dokumentace pro ohlášení stavby

Část dokumentace:

POHLED SEVERNÍ

Měřítko kresby:	Datum:
1:50	14.06.2022
Č. přílohy:	Formát:
D.1.1.B_112	A3

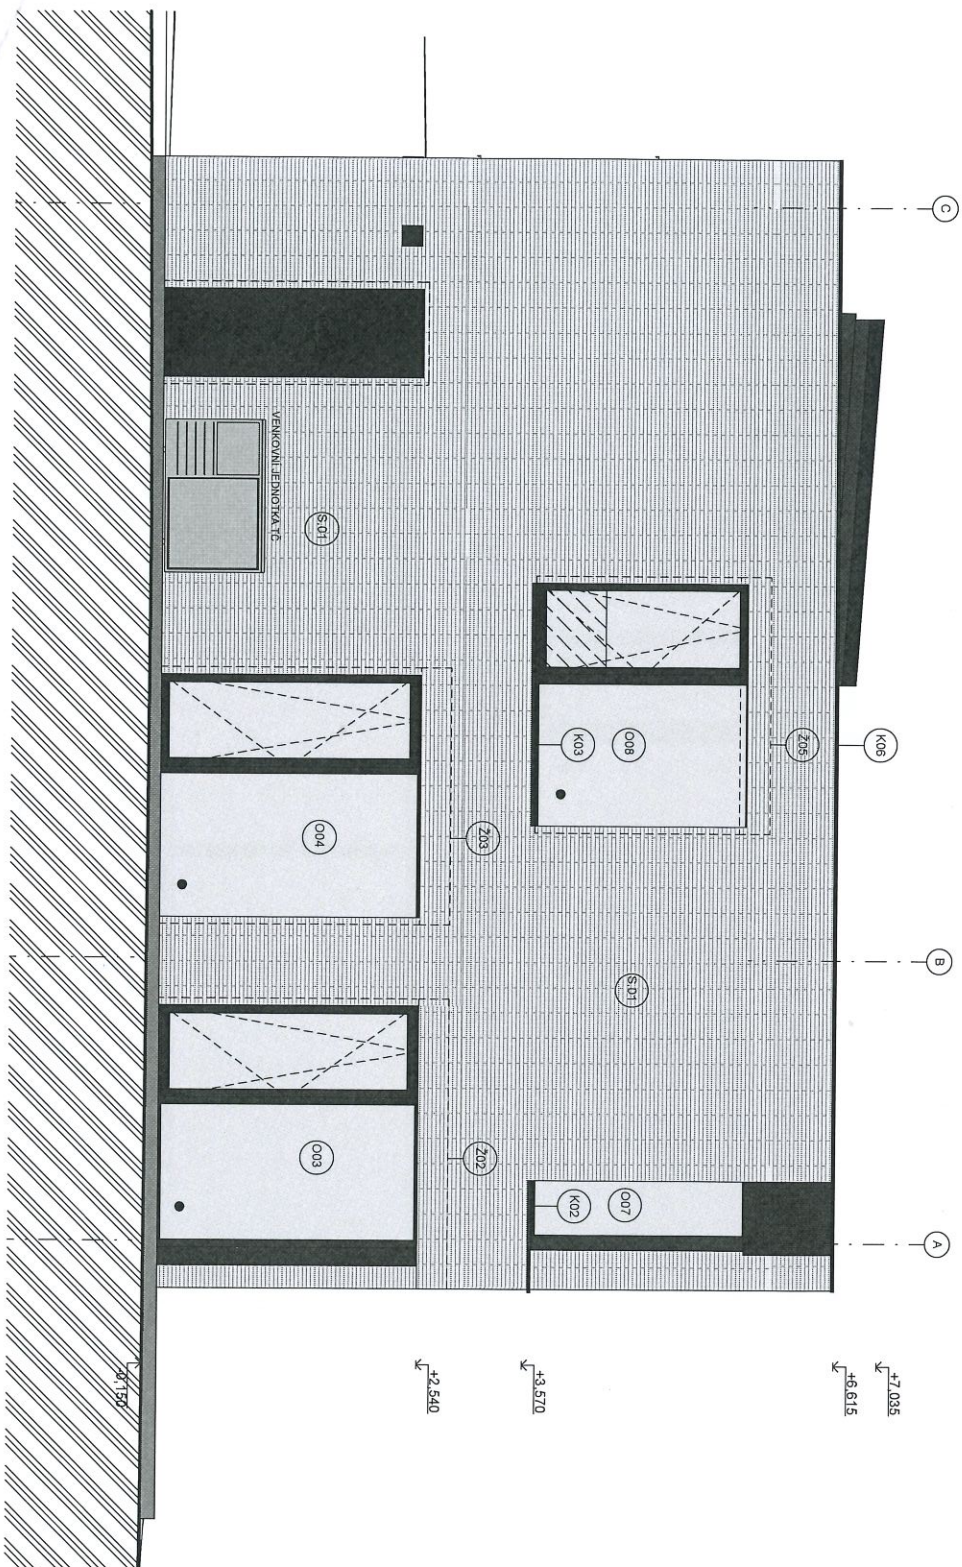

OBKLAD CHEMLUTYMI PÁSKY STROJEM, DLOUHÝ
FORMÁT: 440 x 52 x 14 MM
FASOVÁNÍ: SENOVICOVÉ DESKY ALUCOBOND
BARVA: ČERNÁ
SKLENĚNÉ BEZPEČNOSTNÍ ZÁBRADÍ V SYSTÉMOVÉ
LIŠTĚ KOTVENÉ MA OKNO
HLINÍKOVÁ OKNA A DVEŘE, BARVA ČERNÁ (SCHWARZ
20)
VÝPLN OTVORU
20) ZÁMEČNICKÝ VÝROBEK
20) KLEMPŘSKÝ VÝROBEK
20) OSTATNÍ VÝROBEK
20) EXTERIÉROVÉ ZALUZIE V PODOMÍTKOVÉM BOXU

±0,000= 257,150 m n. m. Bpv

Název projektu:

RD Letňany

Katastrální území: Letňany [731439]
Číslo parcely: 760/90

Stavebník:

Václav Benč, Mgr. Veronika Benčová
Beranových 717, Praha 9, 199 00

Autor: Ing. Ing. arch. Lukáš Janout



Vypracoval: Ing. Ing. arch. Lukáš Janout
Zodpovědný projektant: Ing. Pavel Janout
Adresa: Ospek č.p. 294, 338 21
Sídlce: Ospek č.p. 294, 338 21
Email: janoutup@gmail.com
Mobil: +420 757 586 718

Stupeň dokumentace:

DOS

Dokumentace pro ohlášení stavby

Část dokumentace:

D.1.1. Architektonicko-stavební řešení

Obsah výkresu:

POHLED ZÁPADNÍ

Měřítko Kresby:	Datum:
1:50	14.06.2022
Č. přílohy:	Formát:
D.1.1.B_113	A3