


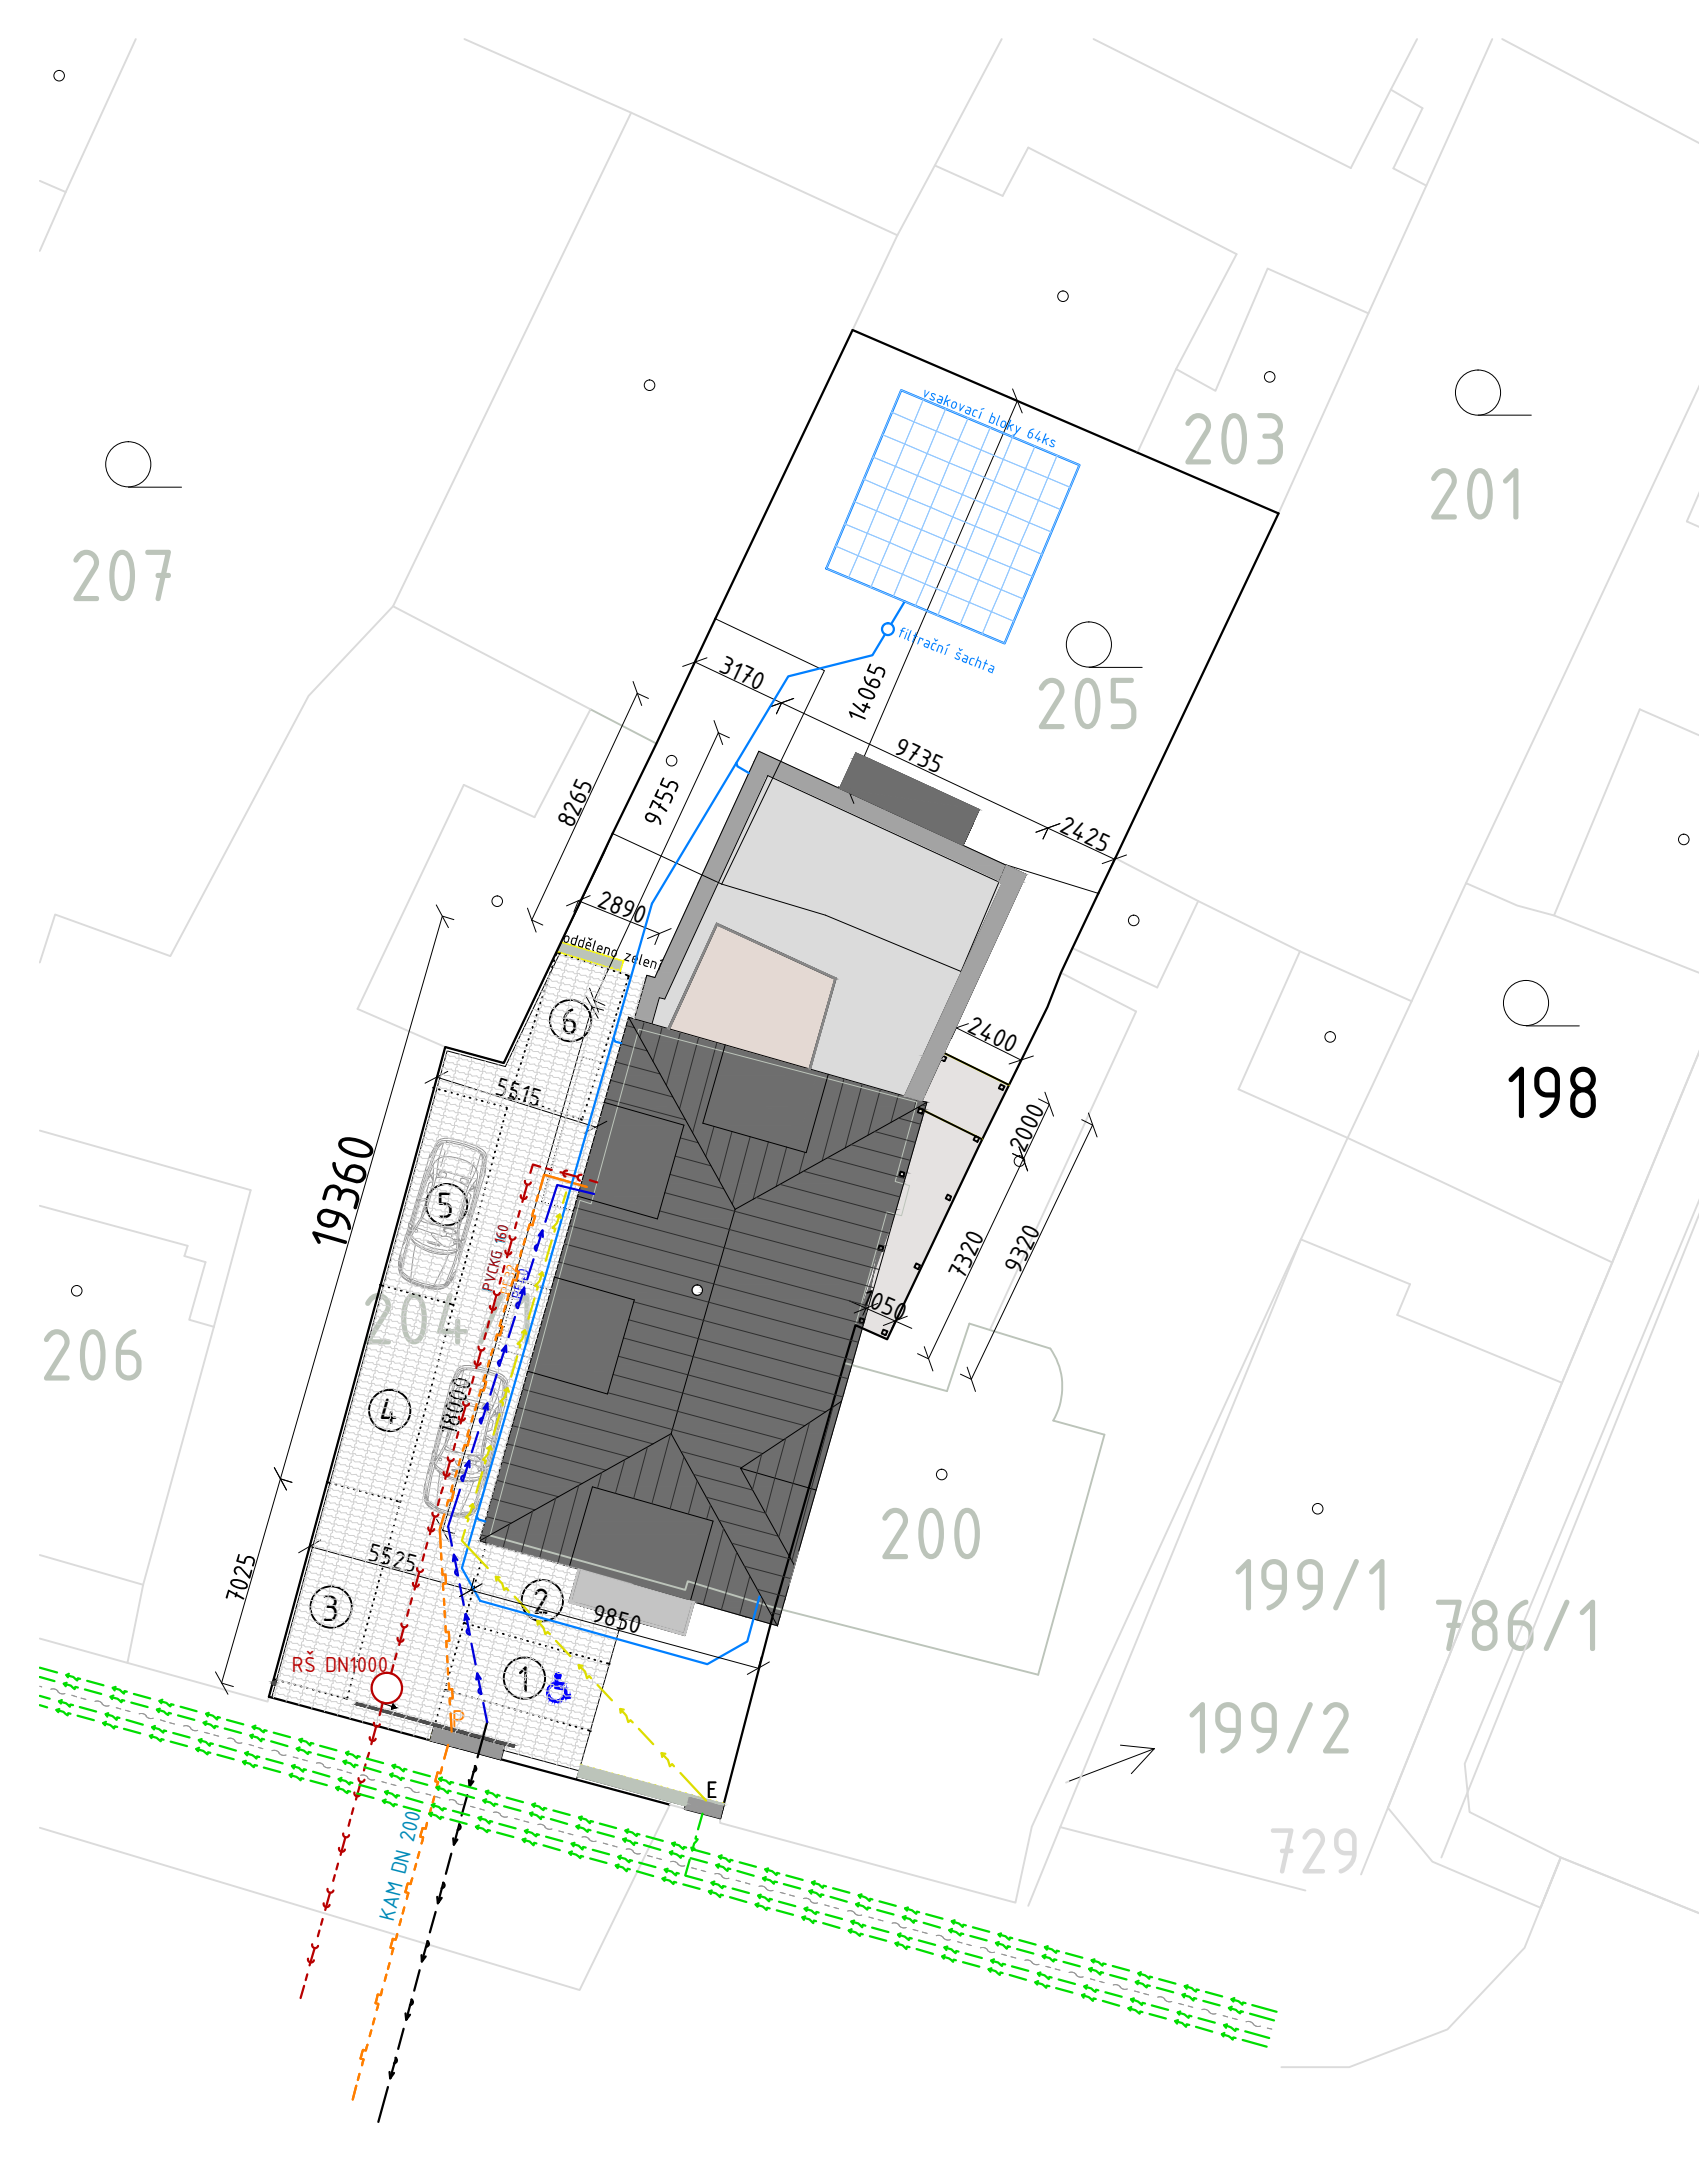

LEGENDA INŽENÝRSKÝCH SÍTÍ

- NOVÉ VEDENÍ DEŠŤOVÉ KANALIZACE
- - - STÁVAJÍCÍ PŘÍPOJKA SPLAŠKOVÉ KANALIZACE
- - - STÁVAJÍCÍ PŘÍPOJKA VODOVODU
- - - STÁVAJÍCÍ PŘÍPOJKA ELEKTŘINY
- - - STÁVAJÍCÍ VEDENÍ VODOVODU
- - - SILNOPROUDÉ VEDENÍ - NAPOJENÍ NA STÁVAJÍCÍ PILÍŘ
- - - STÁVAJÍCÍ STL PLYNOVOD
- - - STÁVAJÍCÍ NTL PLYNOVOD
- - - JEDNOTNÁ KANALIZACE

LEGENDA

- E ELEKTROMĚRNÝ PILÍŘ
- P PLYNOVÝ PILÍŘ - HP G6; HUP KK32
- HRANICE POZEMKU = OPLOCENÍ POZEMKU
- ▨ ZPEVNĚNÉ PLOCHY - POCHOZÍ, POJÍZDNÉ PARKOVACÍ

VÝPOČET KPZ:

PLOCHA ZELENĚ - 314,32 m²
PLOCHA POZEMKŮ - 748 m²

321,85/748 = 0,4203 = 42,03%

ZASTAVĚNÁ PLOCHA:

PLOCHA JEDNOHO PODLAŽÍ - 271,33 m²
PLOCHA POZEMKŮ 204/1; 204/2; 205 - 748 m²
PARKOVÁNÍ - ZPEVNĚNÉ PLOCHY = 162,35 m²

ZASTAVĚNÁ PLOCHA
271,33/748 = 0,362 = 36,2%

ZASTAVĚNÁ PLOCHA VČ. ZP.PLOCH
(271,33+162,35)/748 = 0,5797 = 57,97%

VÝPOČET PARKOVÁNÍ :

UŽITNÁ PODLAŽNÍ PLOCHA PRO VÝPOČET PARKOVÁNÍ
= 490,53 m²
= 490,53 / 85 m² = 5,77 PARKOVACÍCH STÁNÍ

PONÍŽENÍ KOEFICINTEM 0,8 (80% parkovacích míst v dané lokalitě - vlivem dostupnosti MHD, atd.) = 6 PARK.STÁNÍ * 0,8 = 4,8 PARKOVACÍCH STÁNÍ

NÁVRH: atelier 2 s.r.o. Kunětická 2534/2 PRAHA 2 - Vinohrady 12 000 email: atelier2@seznam.cz, tel: 774 92 10 80, 774 92 10 82, IČO: 275 74 261 DIČ: CZ - 275 74 261			atelier 2
PROJEKTANT: Václav Čapek	ZODPOVĚDNÝ PROJEKTANT: Ing. Josef Žáček	HLAVNÍ PROJEKTANT: Ing. Josef Žáček	
INVESTOR: Sít' Realit s.r.o., Na Slatince 3279/3, Záběhlice, 10600 Praha 10			
NÁZEV AKCE: REKONSTRUKCE A PŘÍSTAVBA BYTOVÉHO DOMU parc. č. 204/1; 204/2; 205 v k. ú. Letňany			
AUTORIZAČNÍ RAZÍTKO:	DATUM: 05/2021	ČÍSLO ZAKÁZKY: 14/21	MĚRÍTKO: 1:250
	OBSAH: KOORDINAČNÍ SITUACE		STUPEŇ DOK.: DÚR
			ČÍSLO VÝKRESU: C.02