



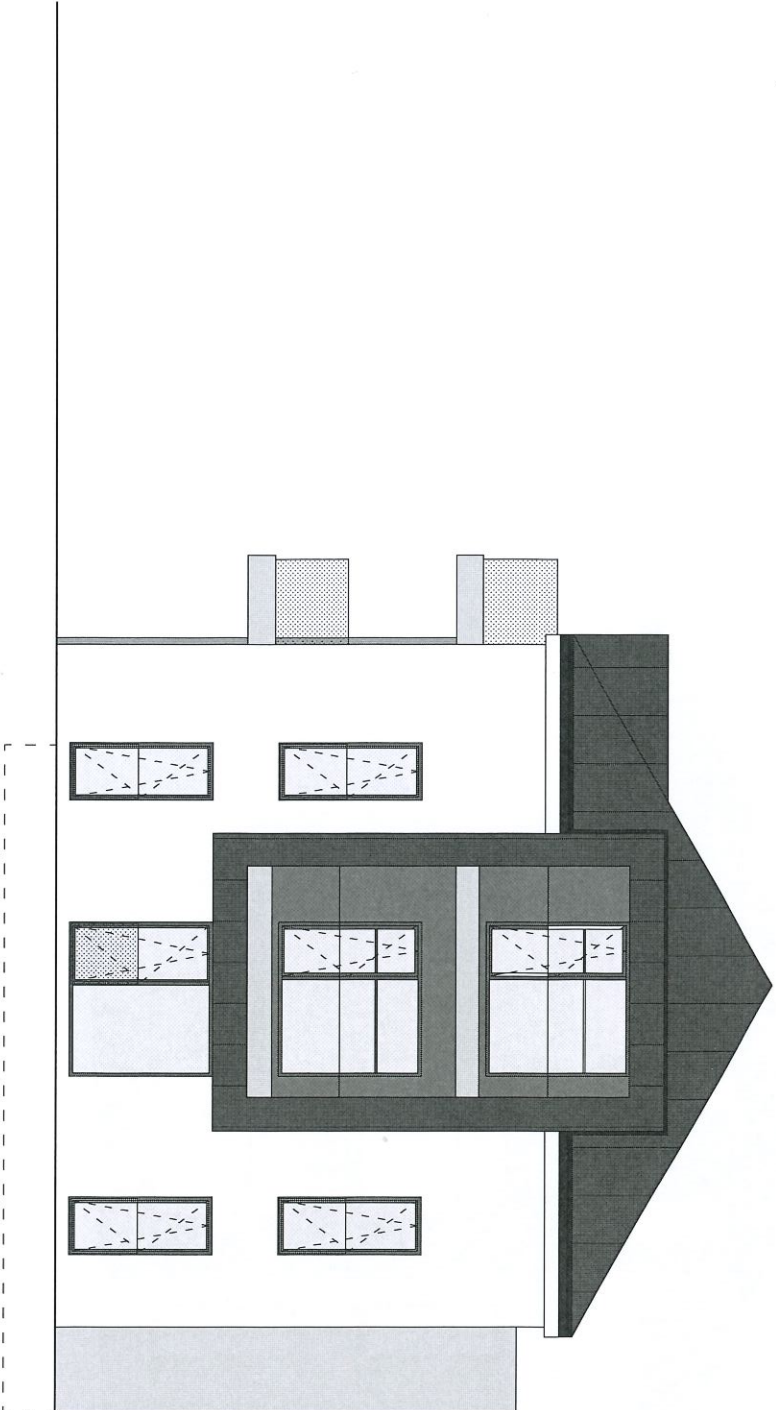


NÁZEV atelier 2				atelier 2	
Kunětická 2534/2 PRAHA 2 - Vinohrady 12 000					
PROJEKTANT Věšec Čapák					
INVESTOR SIF Realit s.r.o., Na Šabince 3279/3, Záběhlice, 10600 Praha 10					
NÁZEV MÍSTO REKONSTRUKCE, PŘÍSTAVBA A ZMĚNA UŽÍVÁNÍ DOMU					
parc. č.204/1; 204/2; 205 v k. ú. Letňany					

AUTORSKÉ NÁSTUPY		DĚLO ZAKÁZKY		MĚŘÍTKO		STUPNĚ DOK.	
02/2022		02/2022		1:75		DŮR	
BYTOVÝ DŮM		BYTOVÝ DŮM		D.1.1b.09			
POHLED JIŽNÍ		POHLED JIŽNÍ					

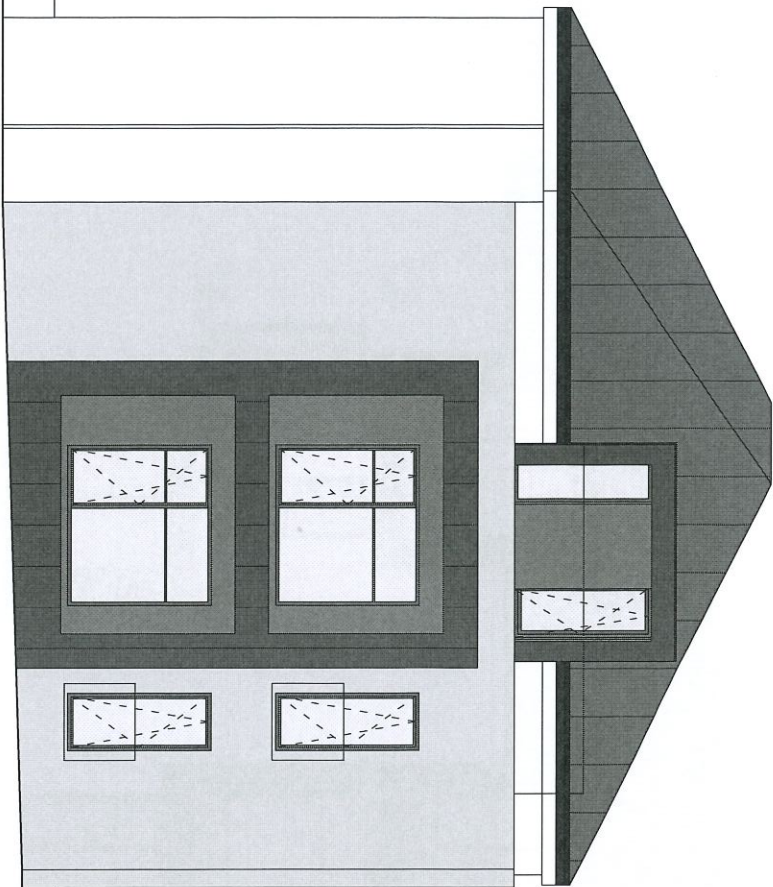

POHLED SEVERNÍ

Kód: atelier 2		Kunětická 2534/2 PRAHA 2 - Vinohrady 12 000		atelier 2	
PROJEKTANT: Václav Čepák		ZODPOVĚDNÝ PROJEKTANT: Ing. Josef Žáček		UKLADNÍ PROJEKTANT: Ing. Josef Žáček	
INVESTOR: SIF Realit s.r.o., Na Státnici 3279/3, Záběhlice, 1000 Praha 10					
NAZEV AKCE: REKONSTRUKCE, PŘÍSTAVBA A ZMĚNA UŽÍVÁNÍ DOMU parc. č.204/1; 204/2; 205 v k. ú. Letňany					
AUTOMATICKÉ NAČTENÍ		DATUM: 02/2022		TÉMA ZADÁVKY:	
OSADA: BYTOVÝ DŮM		MĚŘÍTKO: 1:75		STUPNĚ ROZK: DŮR	
POHLED SEVERNÍ		ČÍSLO VÝKRESU: D.1.1.b.10			

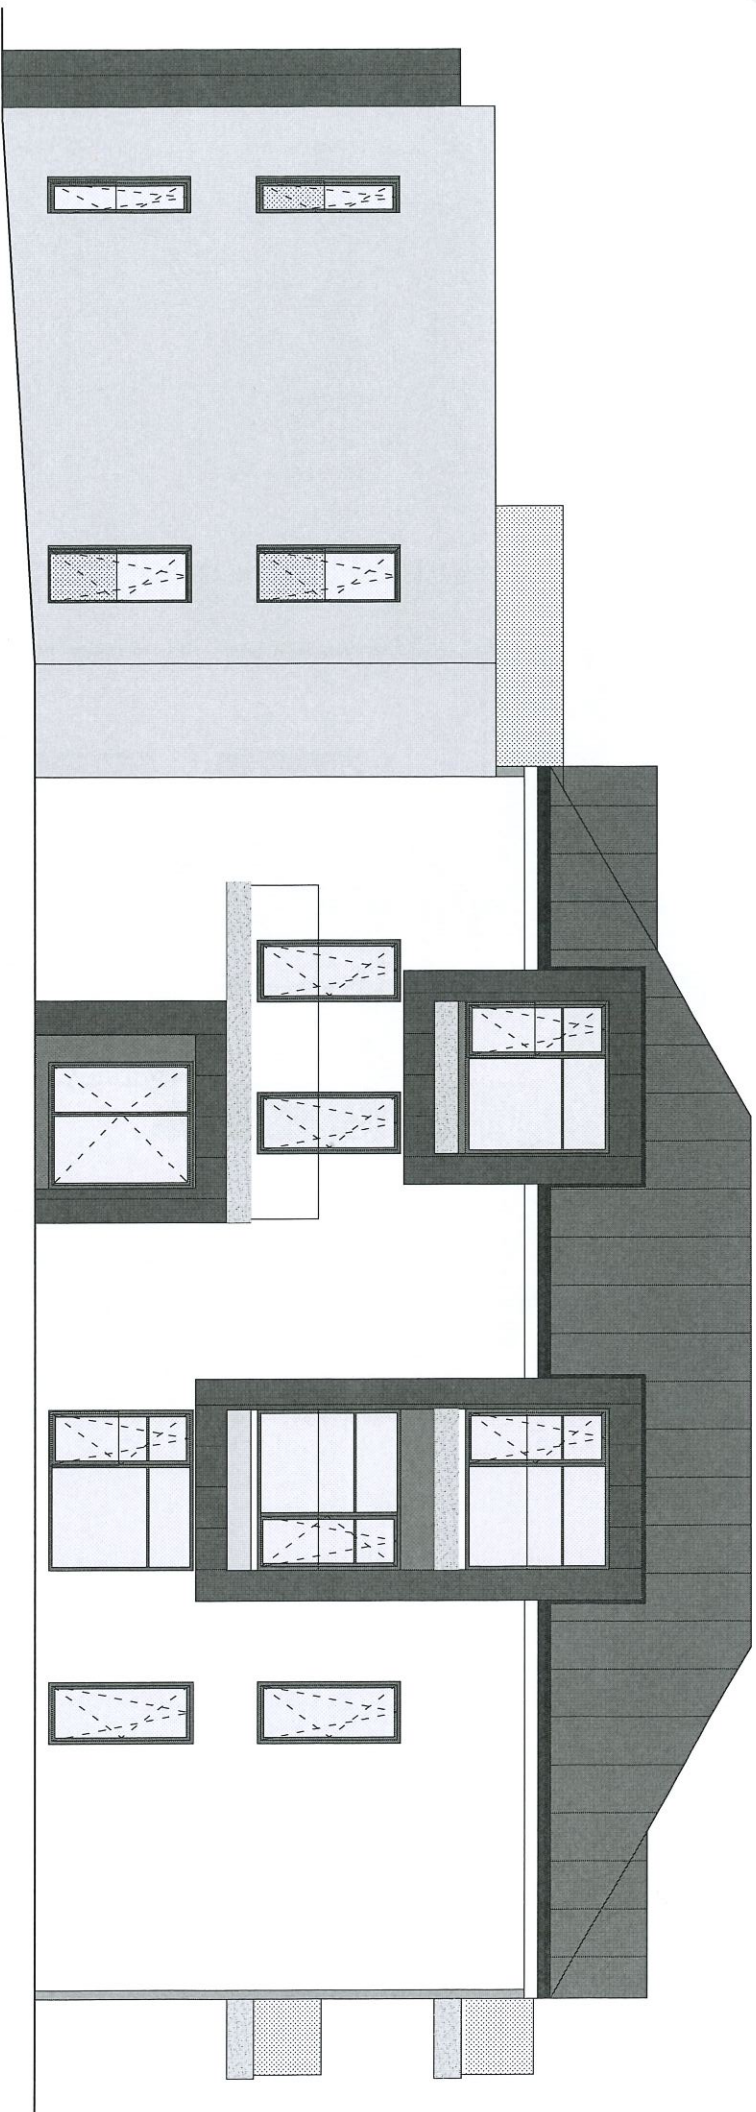

POHLED ZÁPADNÍ

Název: atelier 2		Kunětická 2534/2 PRAHA 2 - Vinohrady 12 000		atelier 2	
Projektant: Vladislav Čížek		Investor: SIF Realit s.r.o., Na Šolichce 3279/3, Záběhlice, 10600 Praha 10		2	
Datum: 02/2022		Měřítko: 1:75		Důr: D.1.1.b.11	
Autorská práva: atelier 2		Rekonstrukce, přístavba a změna užívání domu			
parc. č.204/1, 204/2, 205 v k. ú. Letňany					

Autorská práva: atelier 2		Datum: 02/2022		Měřítko: 1:75	
Projektant: Vladislav Čížek		Investor: SIF Realit s.r.o., Na Šolichce 3279/3, Záběhlice, 10600 Praha 10		Důr: D.1.1.b.11	
Autorská práva: atelier 2		Rekonstrukce, přístavba a změna užívání domu			
parc. č.204/1, 204/2, 205 v k. ú. Letňany					