




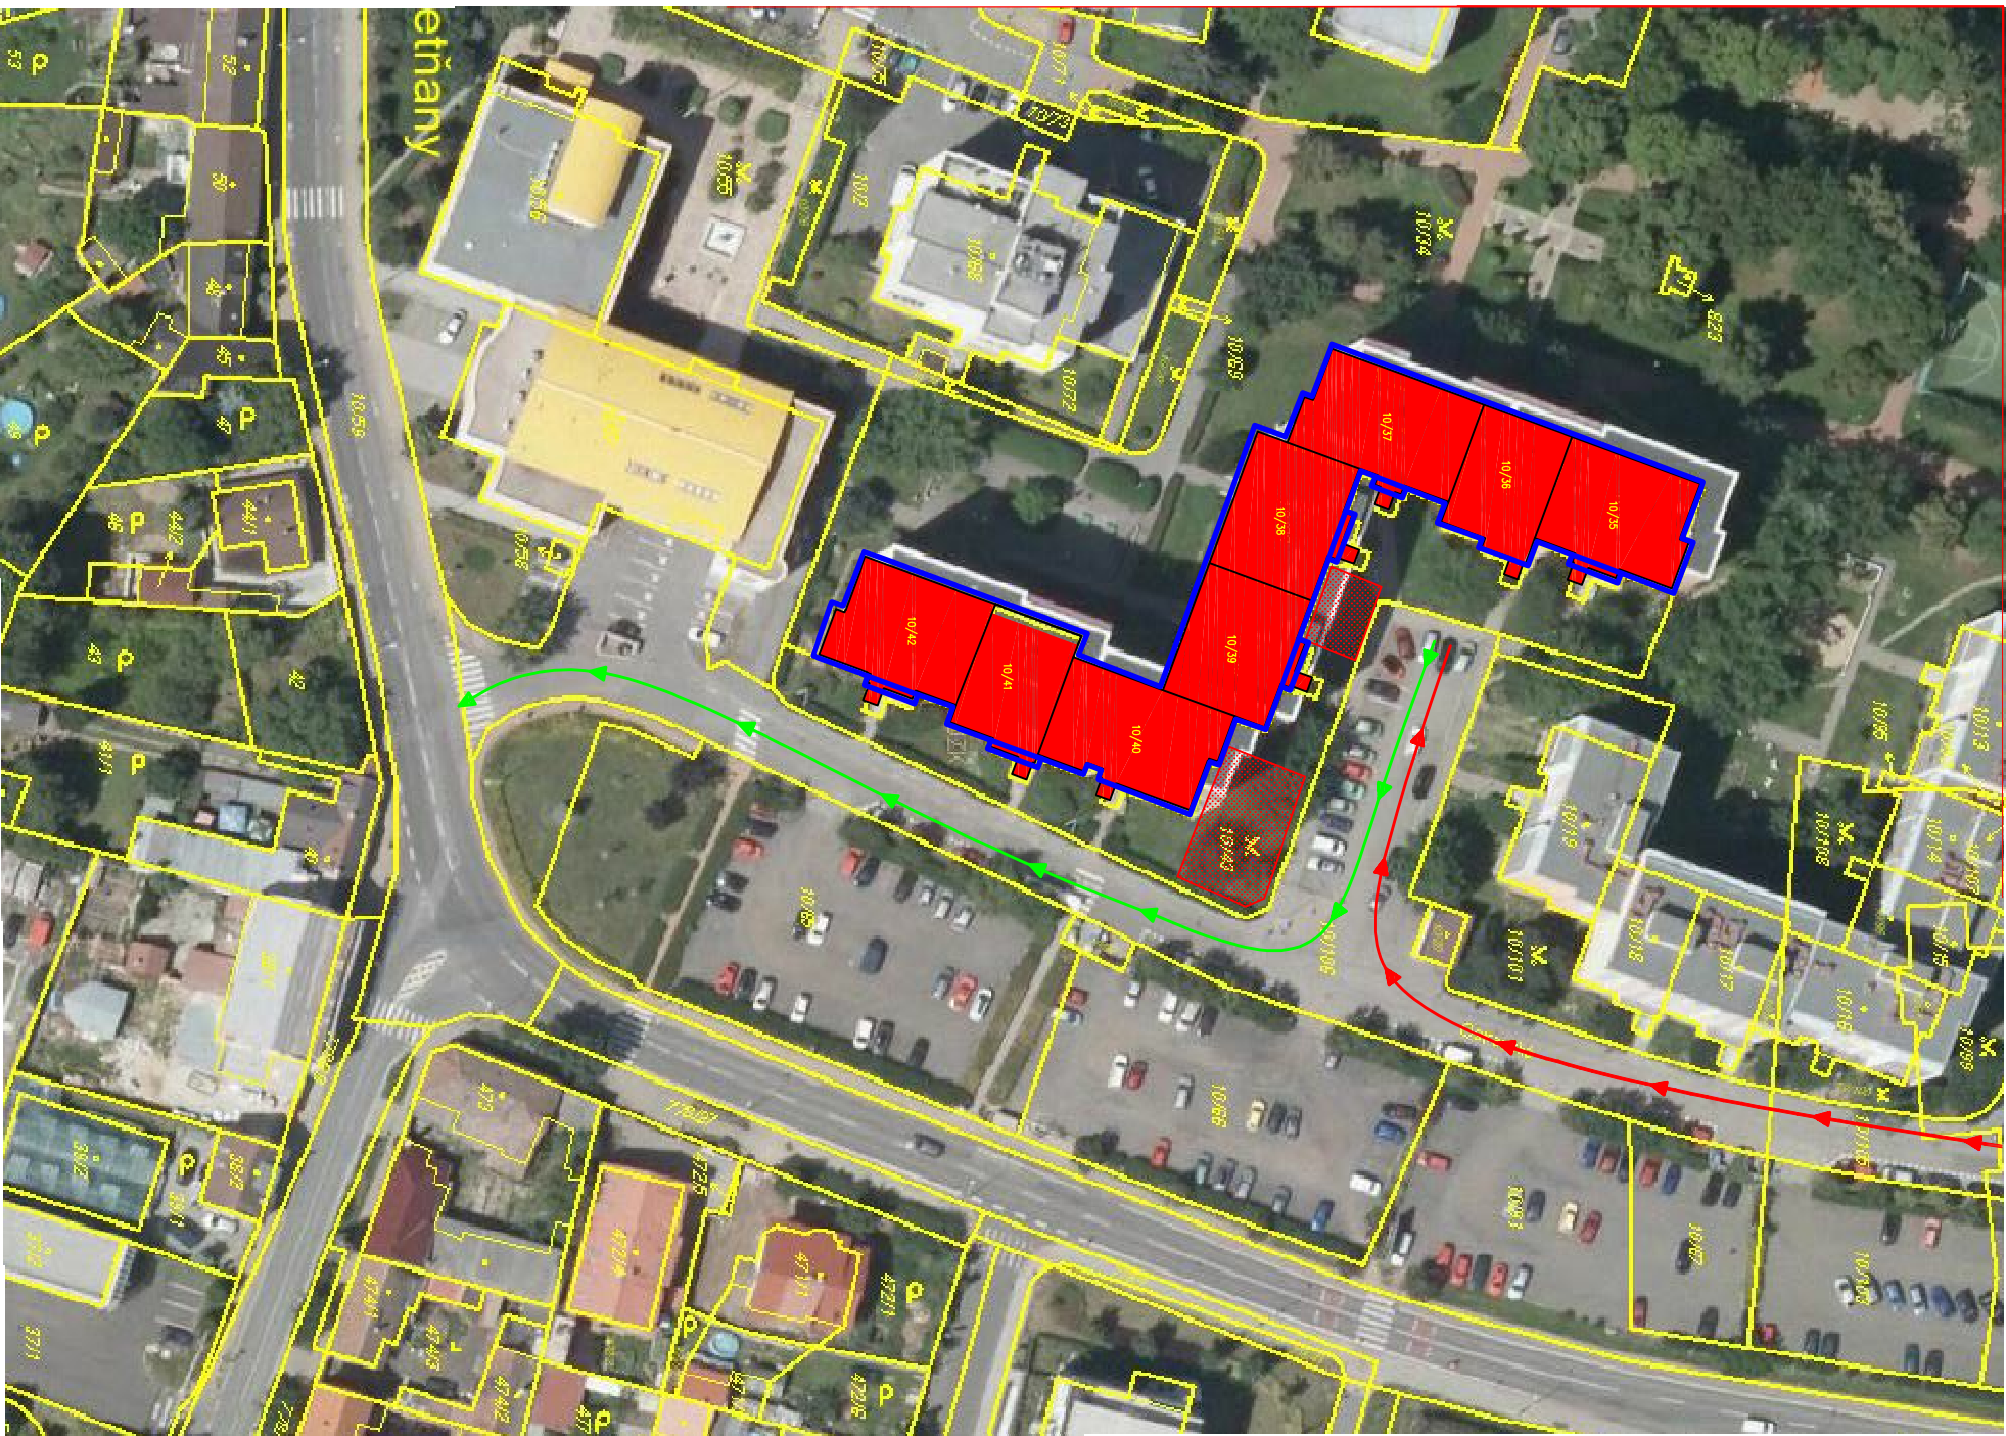

LEGENDA ŠRAFA A ČAR

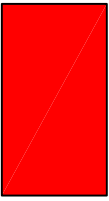

ŘEŠENÝ OBJEKT BYTOVÉHO DOMU OSTRAVSKÁ 630-637

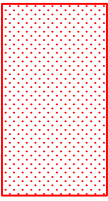

SKLADOVACÍ PLOCHY STAVEBNÍHO MATERIÁLU



DOPRAVNÍ TRASY - VÝJEZD ZE STAVBY



DOPRAVNÍ TRASY - PŘÍJEZD NA STAVBU



PRACOVNÍ LEŠENÍ KOLEM OBJEKTU

POZNÁMKY

• VÝZHEDEM K ABSENCI POTŘEBNÝCH ZPEVNĚNÝCH PLOCH PRO SKLADOVÁNÍ MATERIÁLU BUDE MATERIÁL ULOŽEN NA ZATRAVNĚNÉ PLOŠE, Z ČTO DŮVODOU BUDE NUTNÉ NA KONCI STAVBY TYTO PLOCHY ZELENĚ NAVRÁTIT DO PŮVODNÍHO STAVU OSETÍM TRAVNÍHO SEMENÁ

• VEŠKERÝ STAVEBNÍ OPAD BUDE SKLADOVÁNÝ VE VELKOOBJEMOVÝCH PYTLICH A PO NÁPLNĚNÍ BUDOU ODVÁŽENÉ NA MÍSTO K TOMU URČENÉ. OBJEMNĚJŠÍ KONSTRUKCE, JAKO NAPŘ. OCELOVÁ ZABRADL, KONSTRUKCE SCHODIŠTĚ, BUDOU DOČASNĚ SKLADOVÁNÉ POUZE NA VYZNAČENÝCH PLOCHÁCH A IDEÁLNĚ BUDOU ODVÁŽENÉ NA SKLÁDKU.

Stavba

ZATEPLENÍ A STAVEBNÍ ÚPRAVY BYTOVÉHO DOMU OSTRAVSKÁ Č.P. 630-637, PRAHA

Investor

Společnictví vlastníků jednotek Ostravská 630-637, Ostravská č.p. 635, 199 00 Praha - Letňany, IČ: 267 55 505

Generální projektant

DPU REVIT s.r.o.
28. října 375/9, 110 00 Praha 1 - Staré Město



HIP **Tomáš Richter**

tel.: 725724895

mail: tomas.richter@dumpnyuspor.cz

Projektant části

DPU REVIT s.r.o.
28. října 375/9, 110 00 Praha 1 - Staré Město

Vypracoval
Luboš Kohout

Ing. Marian Trubiroha

Stupeň	DSP	Datum	08/2018	Číslo zakázky	2017_129	Revize	00	Měřítko	1:1000	Paré č.

Objekt	SO.01 - Bytový dům
Část	C - SITUACE

Professe

C-03 SITUACE ZAŘÍZENÍ STAVENIŠTĚ A ZOV

C-03 SITUACE ZAŘÍZENÍ STAVENIŠTĚ A ZOV