


4319

27

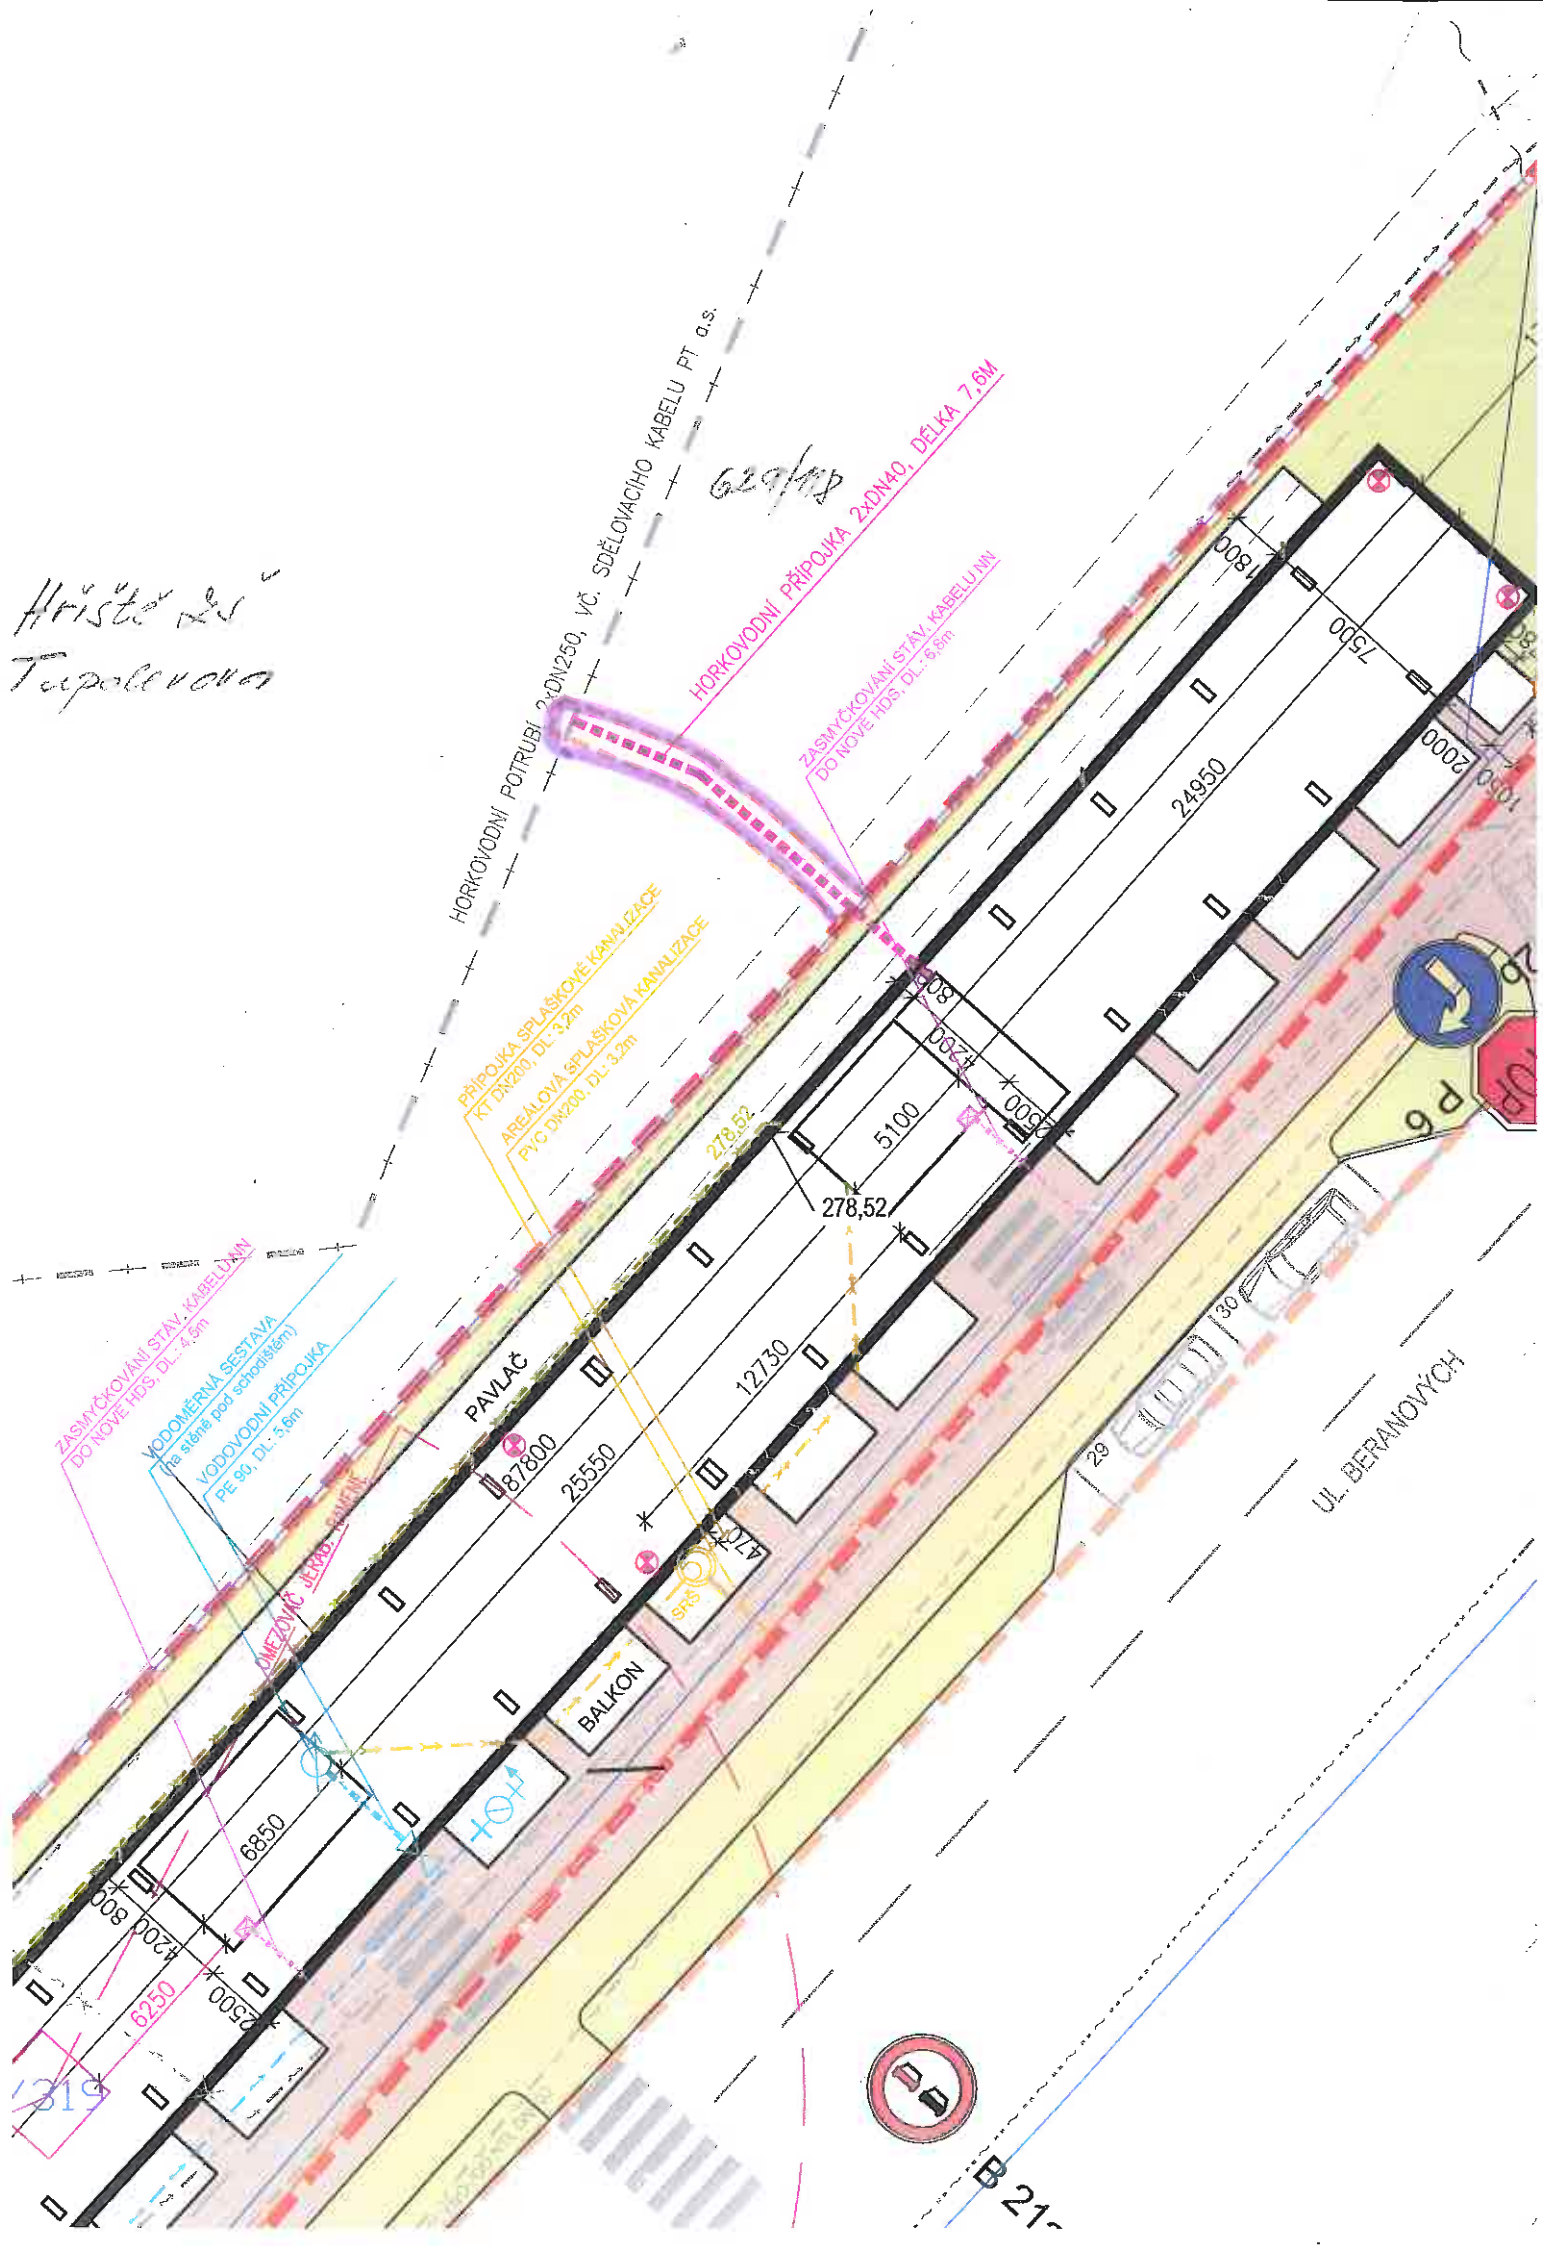

Hřiště v ul.  
Tupolevova

910  
629/142

910  
629/55

UL. TUPOLEVOVA

OBJEKT STAV. PLYNOVÉ REGULAC. STANICE

629/120

AK. STANICE DOMU  
12500  
5000

STOKA DEŠT. KANAL DN 300

DRS  
20.20  
SKLAD STAVEBNÍ MATERIÁL  
17.09

PRŮKOP (7) DN 1200

629/126

ul. Zemanovského