




nová úložná trasa  
Dial Telecom, a.s. -  
stáv. síť Dial Telecom, a.s. -  
síť Veolia - PVK, a.s. -

- síťo CETIN -
- síťo Praž. plyn. distribuce,a.s. -
- síťo Třeplárenská -
- síťo PRC distribuce, a.s. -
- síťo Veřejné osvětlení -
- síťo Ministerstvo vnitra ČR -
- síťo Dopravní podnik hl.M.Prahy -
- síťo GTS Novera, a.s. -
- síťo Cabel Media, s.r.o. -
- síťo UPC ČR,a.s. -
- síťo Sitel,s.r.o. -
- síťo SuPTel a.s. -
- síťo České Radiokomunikace, a.s. -
- síťo ČEZnet,a.s. -
- síťo T-Mobile Czech Republic, a.s. -
- síťo Austria Telecom, a.s. -
- síťo NETPROSYN, s.r.o. -
- síťo CentroNet,a.s. -
- síťo Vodafone ČR, a.s. -
- síťo Telia Sonera Int. Car., a.s. -
- síťo ČD Telematika, a.s. -
- síťo Austria telekom/Volný CZ -
- síťo RWE transgas -
- síťo TSK řídicí systémy -



chodníky do 3m šíře -  
(obnova povrchu v plné šíři)


chodníky nad 3m šíře -  
(oprava povrchu na jednu spáru)

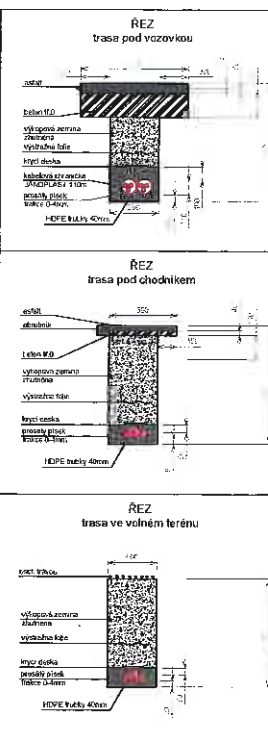

převazuje výkres č. 2

místo ukončení 6 ks HDPE Dial Telecom a.s.  
pro budoucí výstavbu

INVESTOR:		PROJEKTANT:	
 <b>Dial Telecom</b> <b>Dial Telecom a.s.</b> Křižkova 23/23a, Praha 9 - Vlnky, 166 09 IČ: 7187462, DIČ: CZ28175462 (registrovaní u Městského soudu v Praze, Oddíl B, vložka 12256)		 <b>PROJEKTING</b> <b>Projektjng, s.r.o.</b> Koněvova 226/141, Praha 2 - Vinohrady IČ: 24787096, DIČ: CZ224787096, e-mail: info@projektjng.cz (registrovaní u Městského soudu v Praze, Oddíl C, vložka 167653)	
SCHVÁLIL	Maršín Marek	FORMAT	A2
ZPRACOVÁVALA	Janišková Diápal	MĚŘÍTKO	1:500
ZAKÁZKOVÉ ČÍSLO	174220/18	STUPEŇ	PD
ZAK. Č. OBJEDNATELE	---	DATUM	srpen 2018
NÁZEV AKCE	MÍSTO STAVBY		Praha 10 - Letňany
<b>Rozšíření sítě Dial Telecom          Rýmařovská, Beranových,          Tupolevova - Praha 18</b>			PARÉ     VÝKRES ČÍSLO
NÁZEV VÝKRESU	Situace úložné trasy - 1. část		

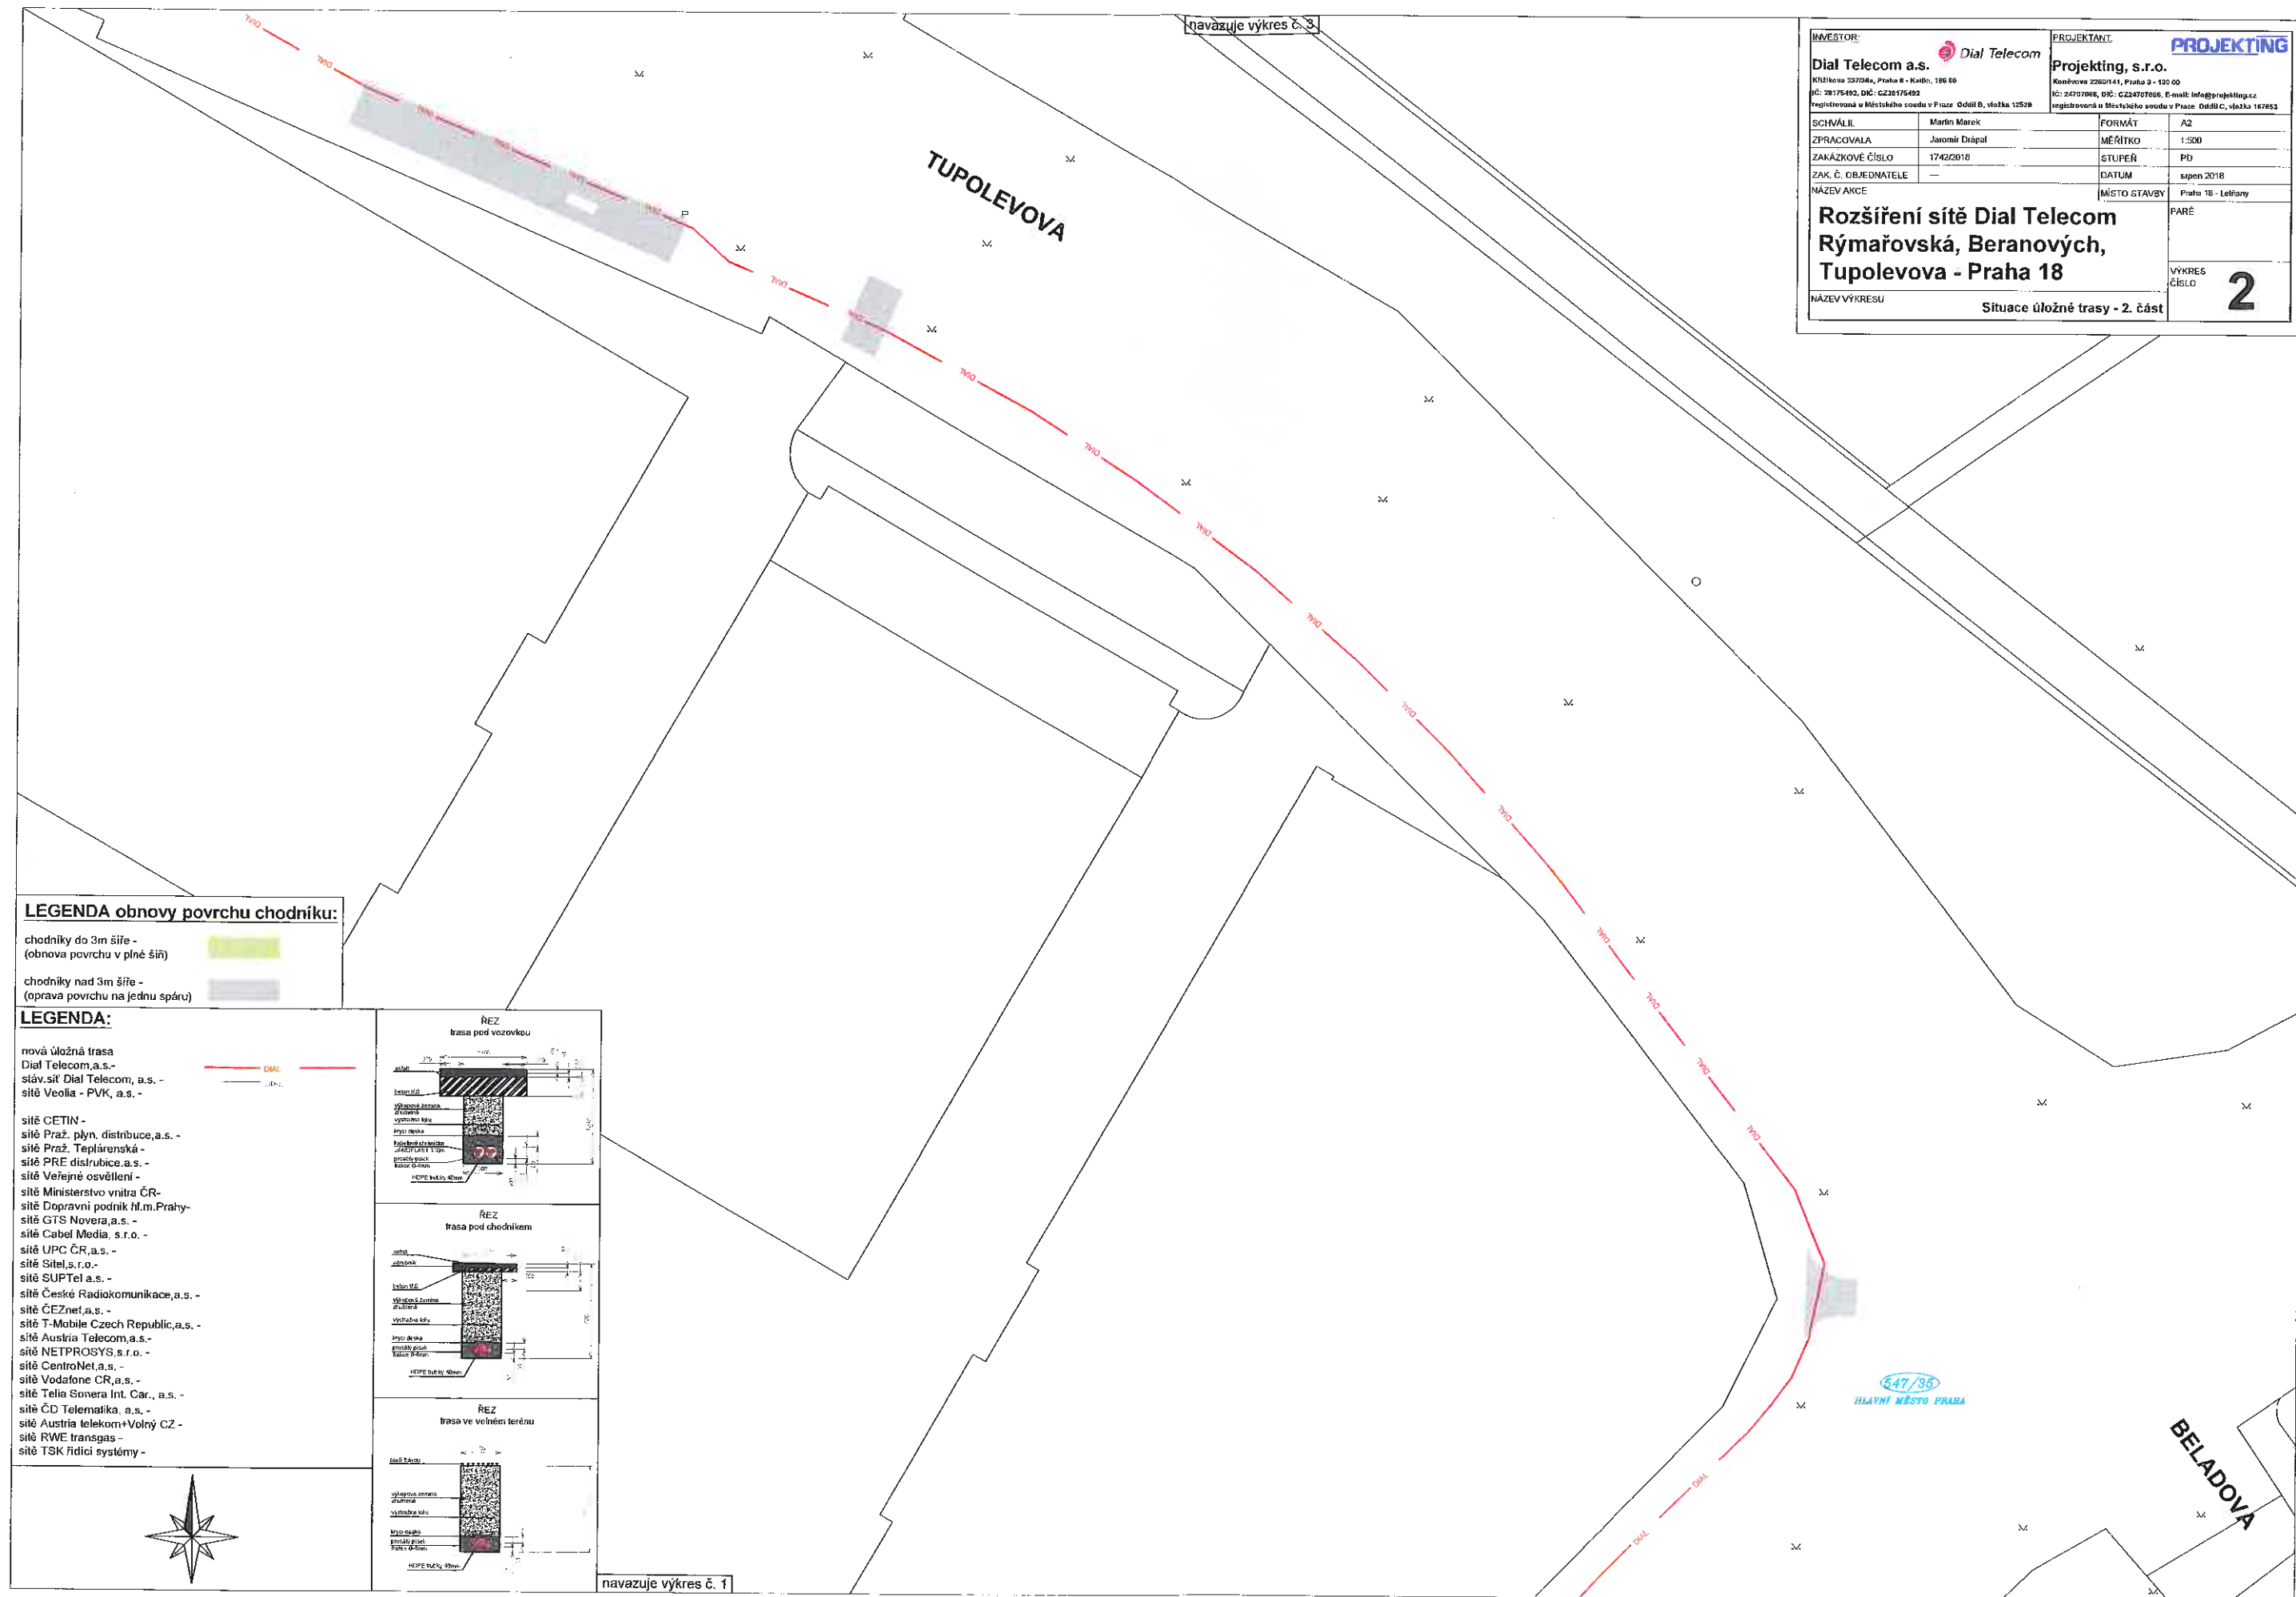

INVESTOR: <b>Dial Telecom a.s.</b> <small>Křídlo 23738a, Praha 8 - Karlín, 186 00 IČ: 28175492, DIČ: CZ28175492 registrovaná u Městského soudu v Praze - Oddíl B, vložka 12528</small>		PROJEKTANT: <b>Projekt, s.r.o.</b> <small>Koněvova 2260/141, Praha 3 - 130 00 IČ: 24207068, DIČ: CZ24207068, E-mail: info@projekt.cz registrovaná u Městského soudu v Praze - Oddíl C, vložka 167853</small>	
SCHVÁLIL	Marin Marek	FORMÁT	A2
ZPRACOVALA	Jaromír Drápal	MĚŘÍTKO	1:500
ZAKÁZKOVÉ ČÍSLO	1742/2018	STUPEŇ	PD
ZAK. Č. OBJEDNATELE	—	DATUM	srpen 2018
NÁZEV AKCE	Rozšíření sítě Dial Telecom Rýmařovská, Beranových, Tupolevova - Praha 18		MÍSTO STAVBY Praha 18 - Letňany
NÁZEV VÝKRESU	Situace úložné trasy - 2. část		VÝKRES ČÍSLO <b>2</b>

**LEGENDA obnovy povrchu chodníku:**


chodníky do 3m šíře -  
(obnova povrchu v plné šíři)

chodníky nad 3m šíře -  
(oprava povrchu na jednu spáru)

**LEGENDA:**

nová úložná trasa  
Dial Telecom, a.s. -  
stáv. síť Dial Telecom, a.s. -  
síť Veolia - PVK, a.s. -

síť CETIN -  
síť Praž. plyn. distribuce, a.s. -  
síť Praž. Teplárenská, a.s. -  
síť PRE distribuce, a.s. -  
síť Veřejné osvětlení -  
síť Ministerstvo vnitra ČR -  
síť Dopravní podnik M. Prahy -  
síť GTS Novera, a.s. -  
síť Cabel Media, s.r.o. -  
síť UPC ČR, a.s. -  
síť Sitel, s.r.o. -  
síť SUPTEL, a.s. -  
síť České Radiokomunikace, a.s. -  
síť ČEZnet, a.s. -  
síť T-Mobile Czech Republic, a.s. -  
síť Austria Telecom, a.s. -  
síť NETPROSYS, s.r.o. -  
síť CentroNet, a.s. -  
síť Vodafone CR, a.s. -  
síť Telia Sonera Int. Car., a.s. -  
síť ČD Telekomika, a.s. -  
síť Austria Telekom+Volný CZ -  
síť RWE transgas -  
síť TSK řídící systémy -

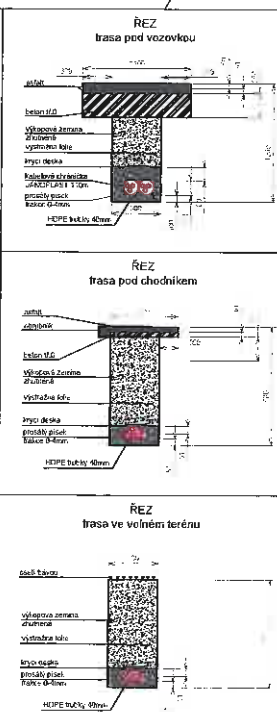

navazuje výkres č. 1



# LEGENDA:

nová úložná trasa  
Dial Telecom, a.s. -  
sláv. síť Dial Telecom, a.s. -  
síť Veolia - PVK, a.s. -


síť CETIN -  
síť Praž. plyn. distribuce, a.s. -  
síť Praž. Teplárenská -  
síť PRE distribuce, a.s. -  
síť Veřejné osvětlení -  
síť Ministerstvo vnitra ČR -  
síť Dopravní podnik hl.m. Prahy -  
síť GTS Novera, a.s. -  
síť Cabel Media, s.r.o. -  
síť UPC ČR, a.s. -  
síť Sitel, s.r.o. -  
síť SUPTel, a.s. -  
síť České Radiokomunikace, a.s. -  
síť ČEZnet, a.s. -  
síť T-Mobile Czech Republic, a.s. -  
síť Austria Telecom, a.s. -  
síť NETPROSYS, s.r.o. -  
síť CentroNet, a.s. -  
síť Vodafone CR, a.s. -  
síť Telia Sonera Int. Car., a.s. -  
síť ČD Telematika, a.s. -  
síť Austria Telekom+Volný CZ -  
síť RWE transgas -  
síť TSK řídicí systémy -



## LEGENDA obnovy povrchu chodníku:

chodníky do 3m šíře -  
(obnova povrchu v plné šíři)

chodníky nad 3m šíře -  
(oprava povrchu na jednu spáru)

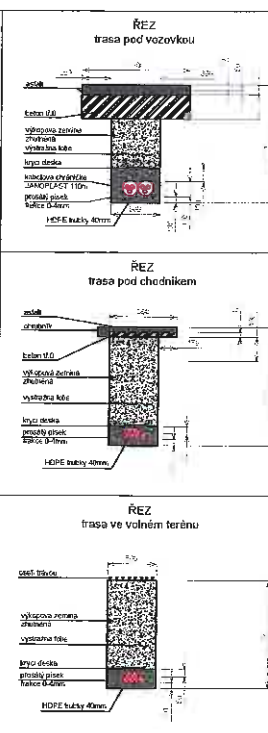

navazuje výkres č. 4


BERANOVÝCH

TUPOLEVOVA

TUPOLEVOVA

INVESTOR: <b>Dial Telecom a.s.</b> Křižíkova 237/13a, Praha 8 - Karlín, 106 00 IČ: 26175492, DIČ: CZ26175492 registrovaná u Městského soudu v Praze - Oddíl G, vložka 12529		PROJEKTANT: <b>Projekting, s.r.o.</b> Koněvova 2288/14, Praha 3 - Žitná 00 IČ: 24707066, DIČ: CZ24707066, E-mail: info@projekting.cz registrovaná u Městského soudu v Praze - Oddíl G, vložka 167653	
SCHVÁLIL	Martin Marek	FORMÁT	A2
ZPRACOVALA	Jaromír Drápel	MĚŘÍTKO	1:500
ZAKÁZKOVÉ ČÍSLO	1742/2018	STUPĚŇ	PD
ZAK. Č. OBJEDNATELE	—	DATUM	srpen 2018
NÁZEV AKCE	MÍSTO STAVBY		PRAHA
Rozšíření sítě Dial Telecom Rýmařovská, Beranových, Tupolevova - Praha 18		VÝKRES ČÍSLO <b>3</b>	
NÁZEV VÝKRESU		Situace úložné trasy - 3. část	

navazuje výkres č. 2

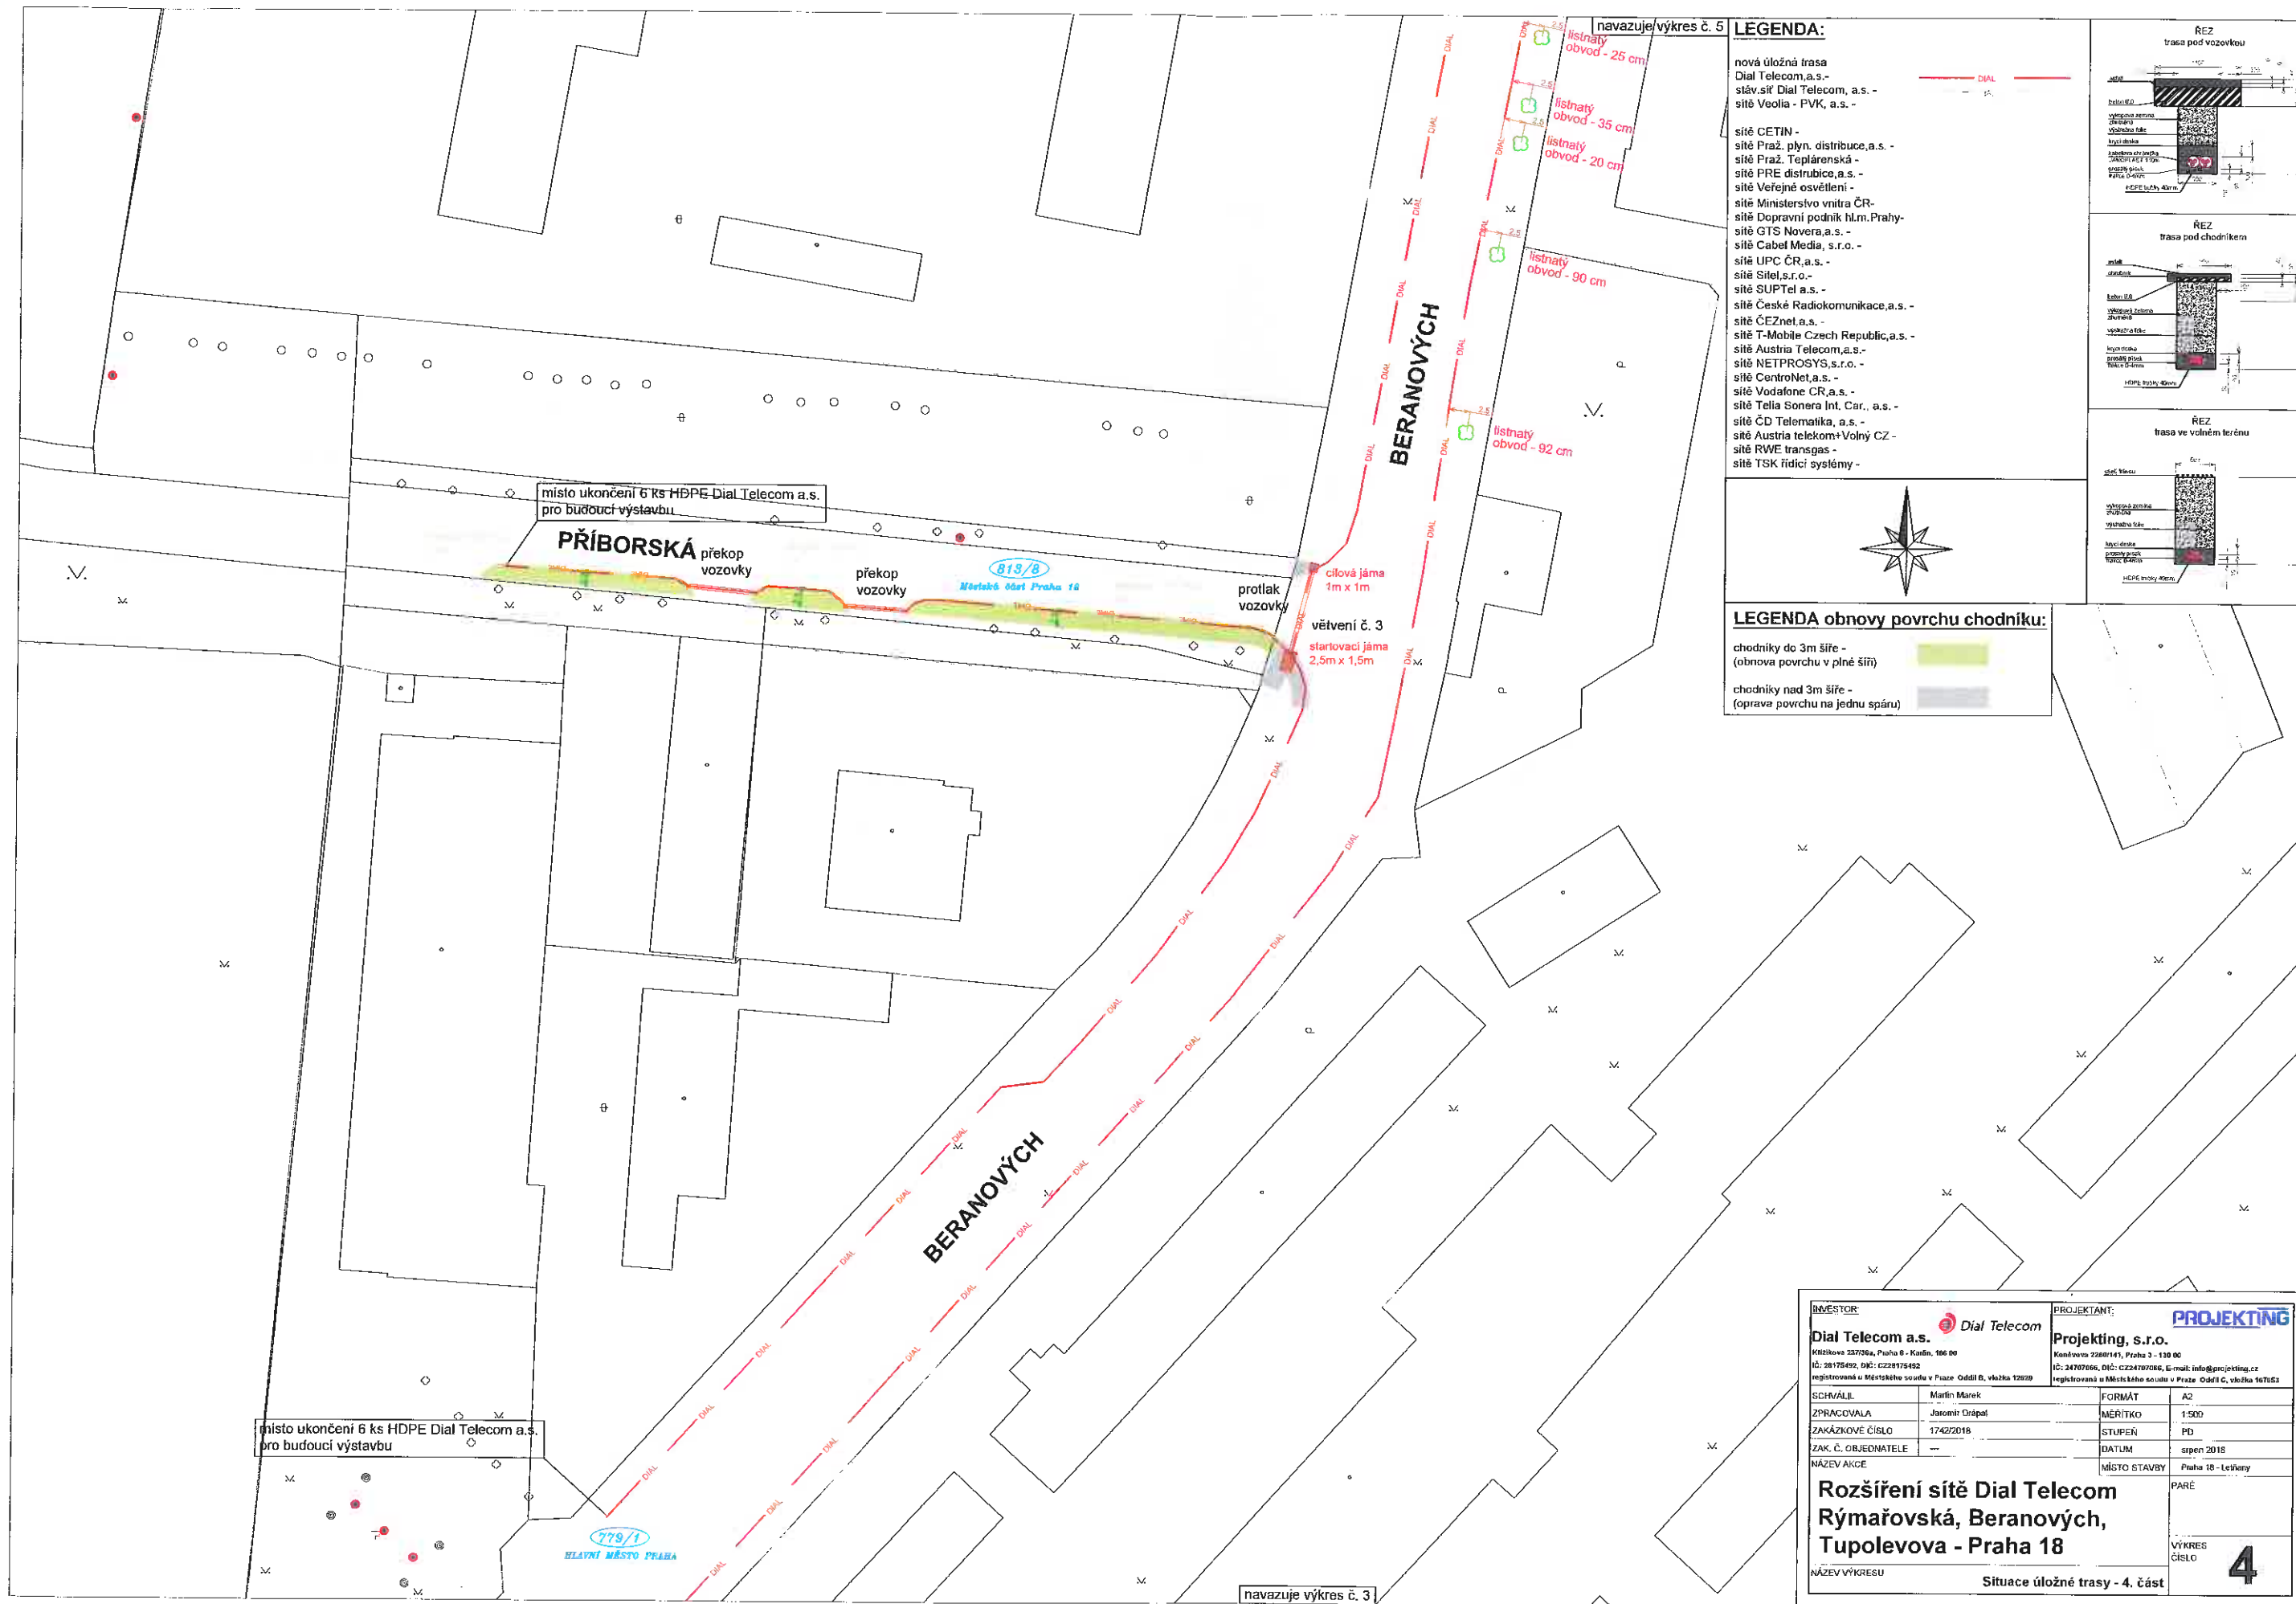


**LEGENDA:**

- nová úložná trasa  
Dial Telecom, a.s. -  
sláv. síť Dial Telecom, a.s. -  
síť Veolia - PVK, a.s. -
- síť CETIN -  
síť Praž. plyn. distribuce, a.s. -  
síť Praž. Teplárenská -  
síť PRE distribuce, a.s. -  
síť Veřejné osvětlení -  
síť Ministerstvo vnitra ČR -  
síť Dopravní podnik hl.m. Prahy -  
síť GTS Novera, a.s. -  
síť Cabel Media, s.r.o. -  
síť UPC ČR, a.s. -  
síť Sitel, s.r.o. -  
síť SUPTel a.s. -  
síť České Radiokomunikace, a.s. -  
síť ČEZnet, a.s. -  
síť T-Mobile Czech Republic, a.s. -  
síť Austria Telecom, a.s. -  
síť NETPROSYS, s.r.o. -  
síť CentroNet, a.s. -  
síť Vodafone CR, a.s. -  
síť Telia Sonera Int. Car., a.s. -  
síť ČD Telematika, a.s. -  
síť Austria telekom+Volný CZ -  
síť RWE transgas -  
síť TSK řídicí systémy -

**LEGENDA obnovy povrchu chodníku:**

- chodníky do 3m šíře -  
(obnova povrchu v plné šíři)
- chodníky nad 3m šíře -  
(oprava povrchu na jednu spáru)

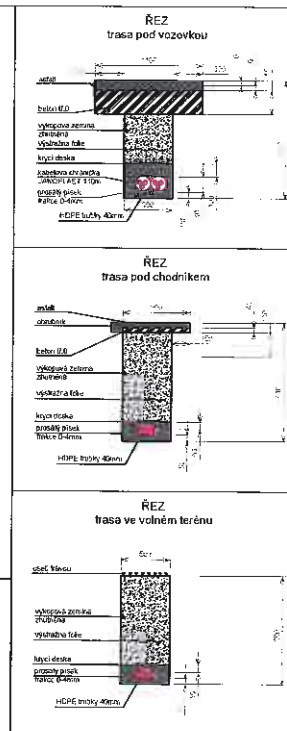

<b>INVESTOR:</b> <b>Dial Telecom a.s.</b> Křižíkova 2373/6a, Praha 8 - Kačín, 166 00 IČ: 28175492, DIČ: CZ28175492 registrovaná u Městského soudu v Praze - Oddíl B, vložka 12628		<b>PROJEKTANT:</b> <b>PROJEKTING</b> <b>Projekting, s.r.o.</b> Konečnova 2260/141, Praha 3 - 130 00 IČ: 24707666, DIČ: CZ24707666, E-mail: info@projekting.cz registrovaná u Městského soudu v Praze - Oddíl C, vložka 167653	
SCHVÁLIL	Marlín Marek	FORMÁT	A2
ZPRACOVALA	Jasomír Grápel	MĚŘÍTKO	1:500
ZAKÁZKOVÉ ČÍSLO	1742/2018	STUPEŇ	PD
ZAK. Č. OBJEDNATELE	---	DATUM	srpen 2018
NÁZEV AKCE	MÍSTO STAVBY		Praha 18 - Lešany
<b>Rozšíření sítě Dial Telecom Rýmařovská, Beranovských, Tupolevova - Praha 18</b>		PARE	
		VÝKRES ČÍSLO <b>4</b>	
NÁZEV VÝKRESU Situace úložné trasy - 4. část			

**LEGENDA:**


nová uložná trasa  
Dial Telecom a.s.  
stávající Dial Telecom a.s.  
síť Vodla - PVK, a.s.

síť CETIN -  
síť Praž. plyn. distribuce a.s.  
síť Praž. Teplárenská a.s.  
síť PRE distribuce a.s.  
síť veřejné osvětlení  
síť Ministerstvo vnitra ČR -  
síť Ministerstvo vnitra ČR -  
síť GTS Novara a.s.  
síť Kabel Media, s.r.o.  
síť UPC ČR a.s.  
síť Síl a.s.  
síť SUP Ra a.s.  
síť České Radiokomunikace a.s.  
síť CEZnet a.s.  
síť T-Mobile Czech Republic a.s.  
síť Austria Telecom a.s.  
síť NETPROSYS s.r.o.  
síť CentroNet a.s.  
síť Vodafone CR a.s.  
síť Telle Sonera Int. Car. a.s.  
síť ČD Telekomika. a.s.  
síť Austria Telekom-Vojny CZ -  
síť RVE transgas -  
síť TSK fidi ci systémy -

**REZ**  
trasa pod vozovkou  
trasa pod chodníkem  
trasa ve veřejném terénu

**LEGENDA obnovy povrchu chodníků:**

- chodníky do 3m šíře -  
(obnova povrchu v plné šíři)
- chodníky nad 3m šíře -  
(oprava povrchu na jednu stranu)

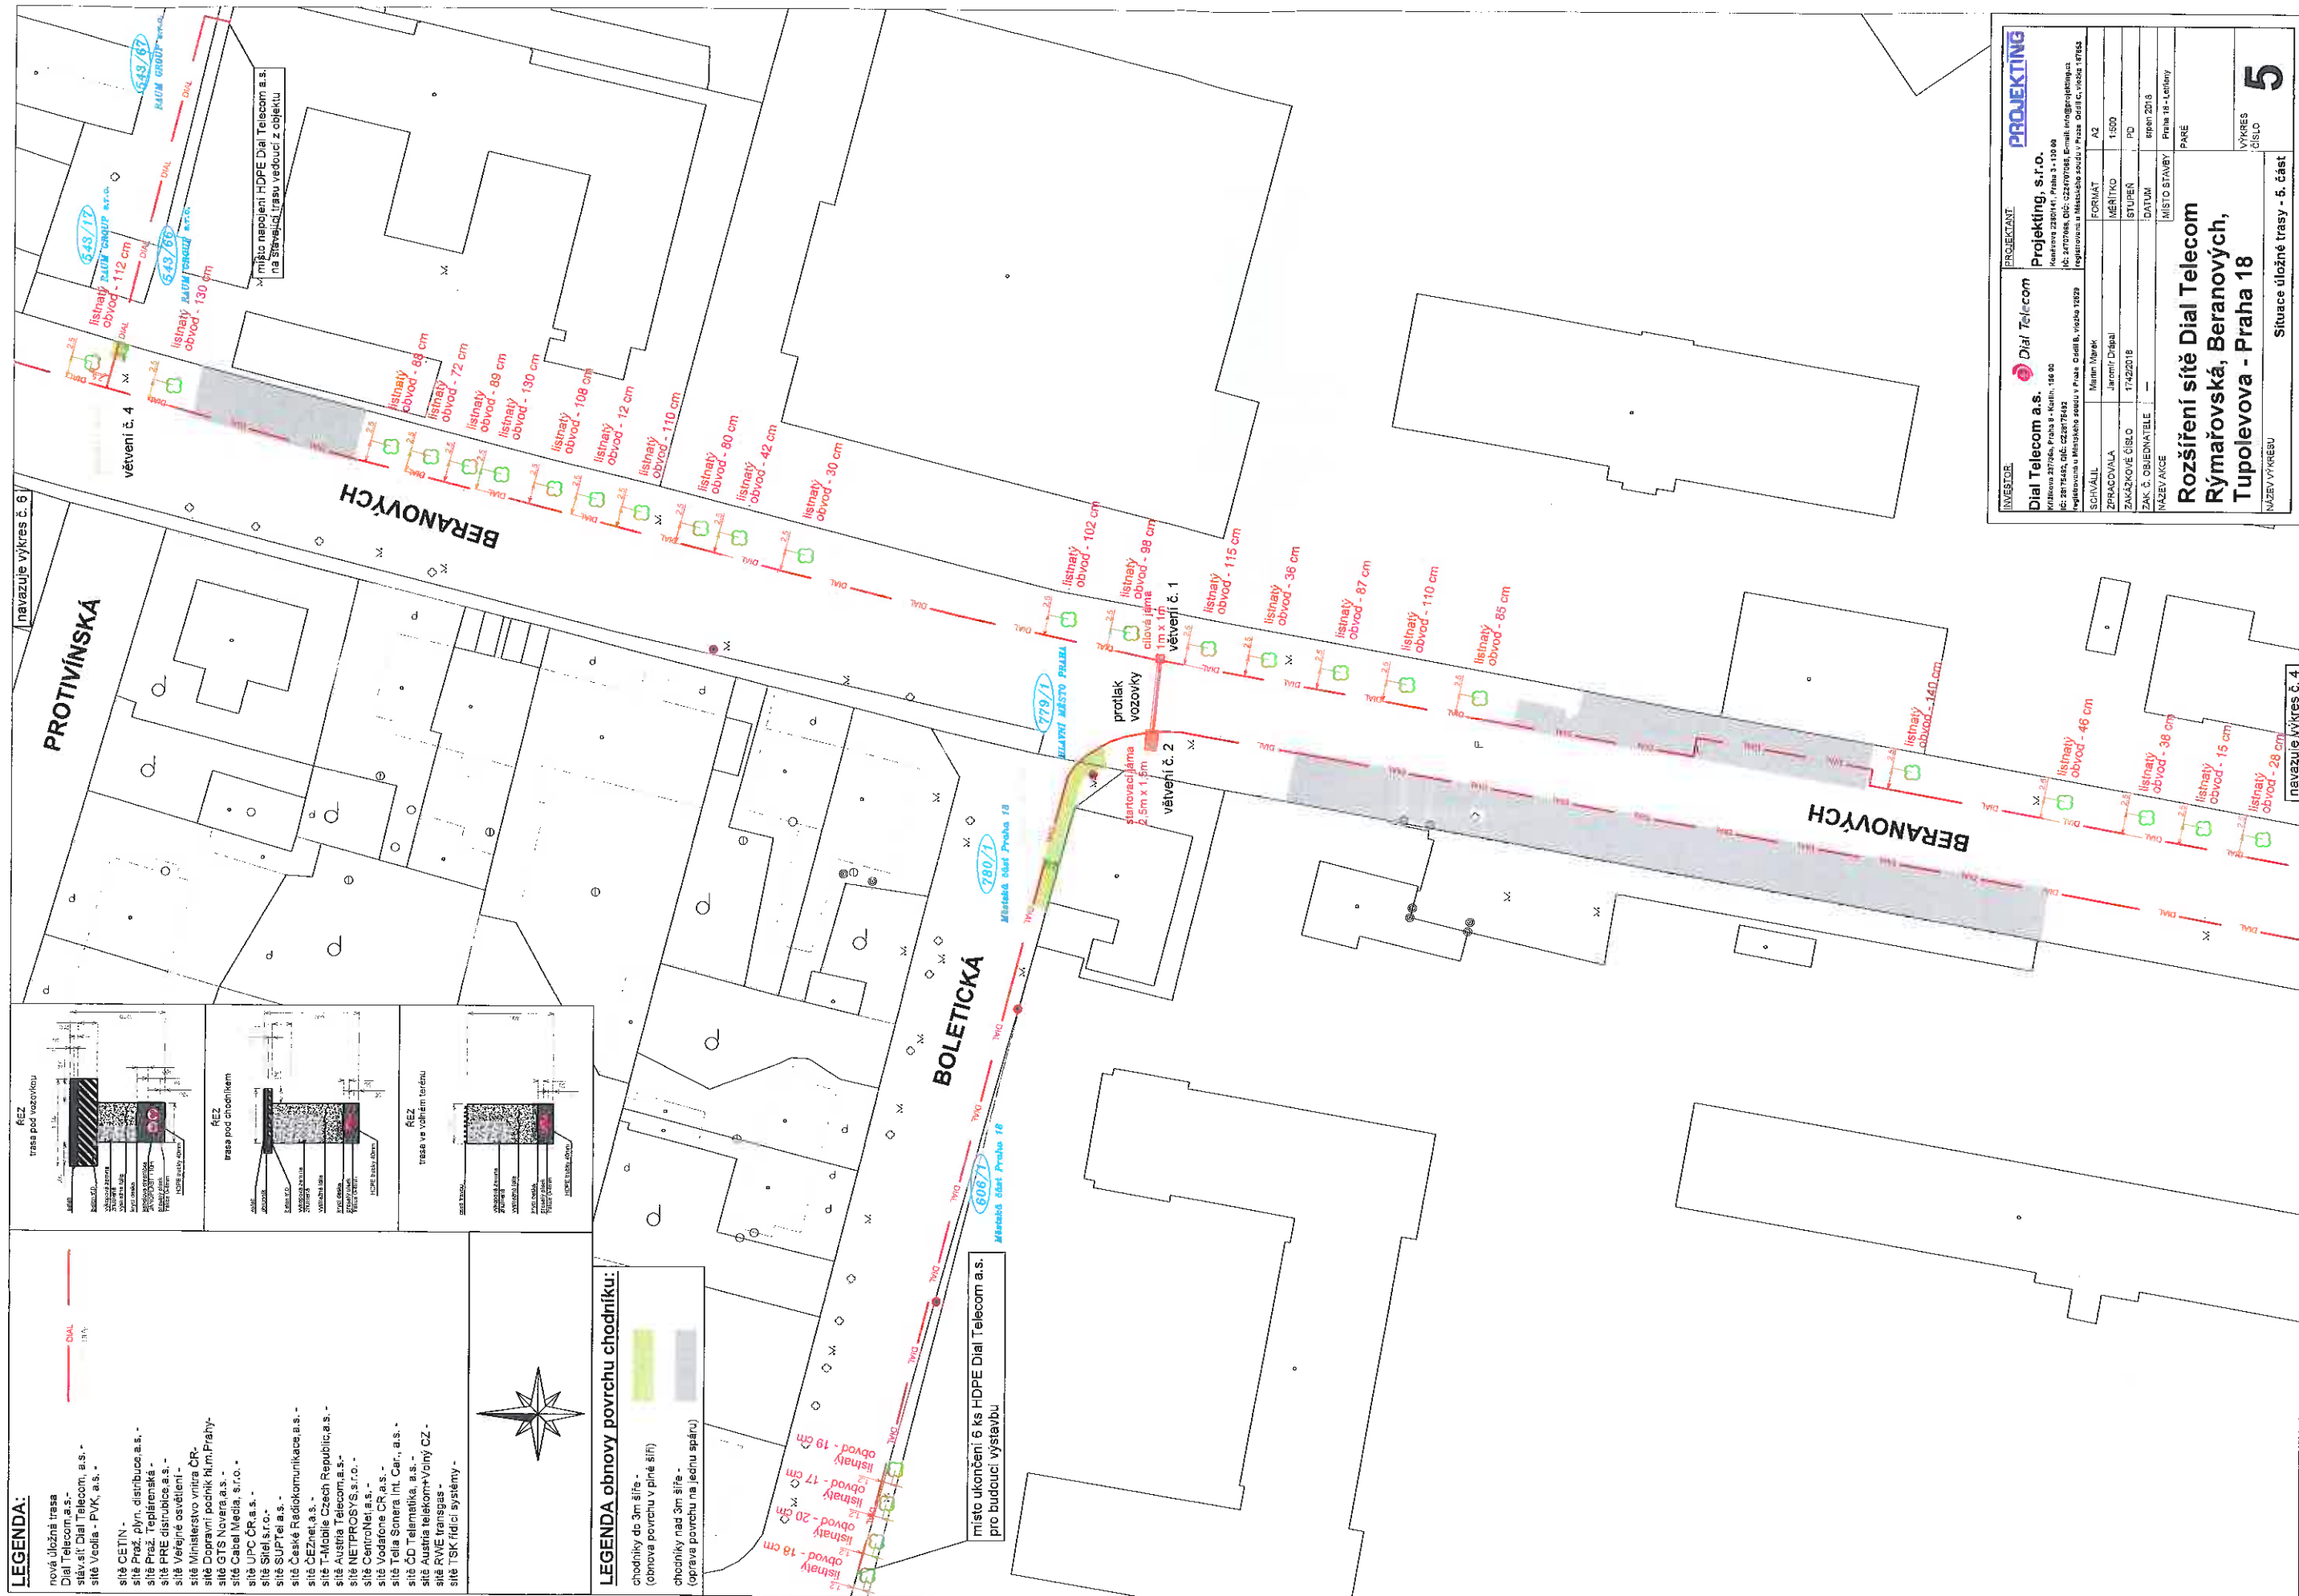

**INVESTOR**  
Dial Telecom a.s.  
Křídlová 27/16c, Praha 8 - Karlín, 186 00  
IČ: 287545; DIČ: CZ287545; E-mail: info@projekting.cz  
Registrační úřad: Městský úřad v Praze, odd. B, vjezd 1529

**PROJEKTANT**  
Projekting, s.r.o.  
Křídlová 22/161, Praha 3 - 130 08  
IČ: 247768; DIČ: CZ247768; E-mail: info@projekting.cz  
Registrační úřad: Městský úřad v Praze, odd. C, vjezd 1565

SVĚDČÍ	FORMÁT	A2
ZPRACOVATEL	MĚŘÍTKO	1:500
ZAKÁZKOVÉ ČÍSLO	STUPĚŇ	PO
ZAK. Č. OBJEDNATELE	DATUM	červen 2018
NÁZEV AKCE	MÍSTO STAVBY	Praha 18 - Letňany
PANE		

**Rozšíření sítě Dial Telecom  
Rýmařovská, Beranových,  
Tupolevova - Praha 18**

**5**

**Situace uložné trasy - 5. část**





