


VÝKAZ DOSAVADNÍHO A NOVÉHO STAVU ÚDAJŮ KATASTRU NEMOVITOSTÍ

Dosavadní stav				Nový stav																		
Označení pozemku parc. číslem	Výměra parcely		Druh pozemku	Označení pozemku parc. číslem	Výměra parcely		Druh pozemku	Typ stavby	Způsob využití	Způsob využití	Způsob využití	Porovnání se stavem evidence právních vztahů										
	ha	m ²			Způsob využití	ha						m ²	Způsob využití	Způsob využití	Způsob využití	Díl přechází z pozemku označeného v katastru nemovitostí	dřívejší poz. evidenci	Číslo listu vlastnictví	Výměra dílu		Označení dílu	
760/163	*1)	10 39	zahrada	760/163	10 02	zahrada					2											
				760/344	36	zahrada					2	760/163		9037				36				
771	*1)	1 26 41	ostat.pl. sport.a rekr.pl.	771/1	1 24 06	ostat.pl. sport.a rekr.pl.					2	771		9031		1 24 06						
				771/2	2 34	ostat.pl. jiná plocha					2	771		9031				2 34				
	1 36 80				1 36 78																	
*1) Rozdíl vzniklý v důsledku zaokrouhlení číselně určených výměr podle bodu 14.7 odst. b) vyhl.č. 87/2017 Sb.																						

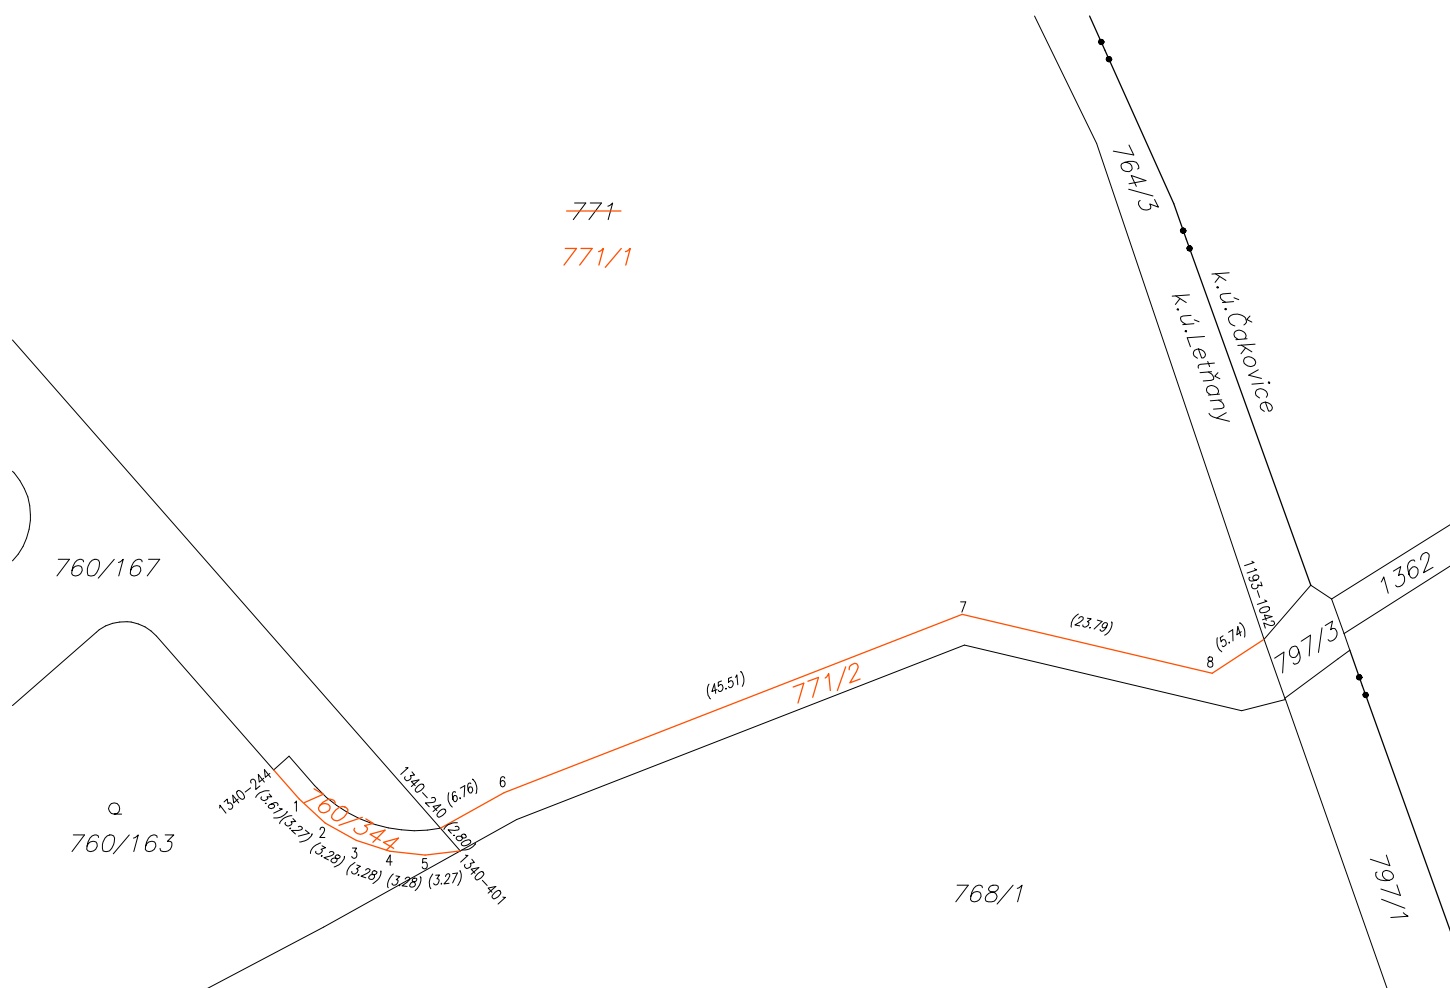

GEOMETRICKÝ PLÁN pro rozdělení pozemku	Geometrický plán ověřil úředně oprávněný zeměměřický inženýr:		Stejnopis ověřil úředně oprávněný zeměměřický inženýr:		
	Jméno, příjmení: <i>Ing. Petr Košťál</i>		Jméno, příjmení:		
	Číslo položky seznamu úředně oprávněných zeměměřických inženýrů: <i>1849/1999</i>		Číslo položky seznamu úředně oprávněných zeměměřických inženýrů:		
	Dne: <i>3.5.2019</i> Číslo: <i>návrh GP</i>		Dne: Číslo:		
Náležitostmi a přesností odpovídá právním předpisům.		Tento stejnopis odpovídá geometrickému plánu v elektronické podobě uloženému v dokumentaci katastrálního úřadu.		Ověření stejnopisu geometrického plánu v listinné podobě.	
Vyhotovitel: GEOMAP s.r.o. Věšňova 11, Praha 10 tel./fax: 274822770 e-mail: info@geomap.cz		Katastrální úřad souhlasí s očíslováním parcel.			
Číslo plánu: <i>1709-53/2019</i>					
Okres: <i>Hlavní město Praha</i>					
Obec: <i>Praha</i>					
Kat. území: <i>Letňany</i>					
Mapový list: <i>Kralupy nad Vltavou 3-8/33</i>					
Dosavadním vlastníkům pozemků byla poskytnuta možnost seznámit se v terénu s průběhem navrhovaných nových hranic, které byly označeny předepsaným způsobem: dle § 91 odst.6 katastrální vyhlášky dočasně					