


# VÝKAZ DOSAVADNÍHO A NOVÉHO STAVU ÚDAJŮ KATASTRU NEMOVITOSTÍ

Dosavadní stav				Nový stav									
Označení pozemku parc. číslem	Výměra parcely		Druh pozemku Způsob využití	Označení pozemku parc. číslem	Výměra parcely		Druh pozemku Způsob využití	Typ stavby Způsob využití	Způsob určení výměry	Porovnání se stavem evidence právních vztahů			
	ha	m²			ha	m²				Díl přechází z pozemku označeného v katastru nemovitostí	dřívejší poz. evidenci	Číslo listu vlastnictví	Označení dílu
527/1	*1)	71 56	ostat.pl. manipulační pl.	527/1	64 56	ostat.pl. manipulační pl.			2				
				527/28	7 01	ostat.pl. manipulační pl.			2	527/1		7737	7 01
		71 56			71 57								

\*1) Rozdíl vznikl v důsledku zokrouhlení číselně určených výměr podle bodu 14.7 odst.6) příl. vyhl.č. 357/2013 v platném znění

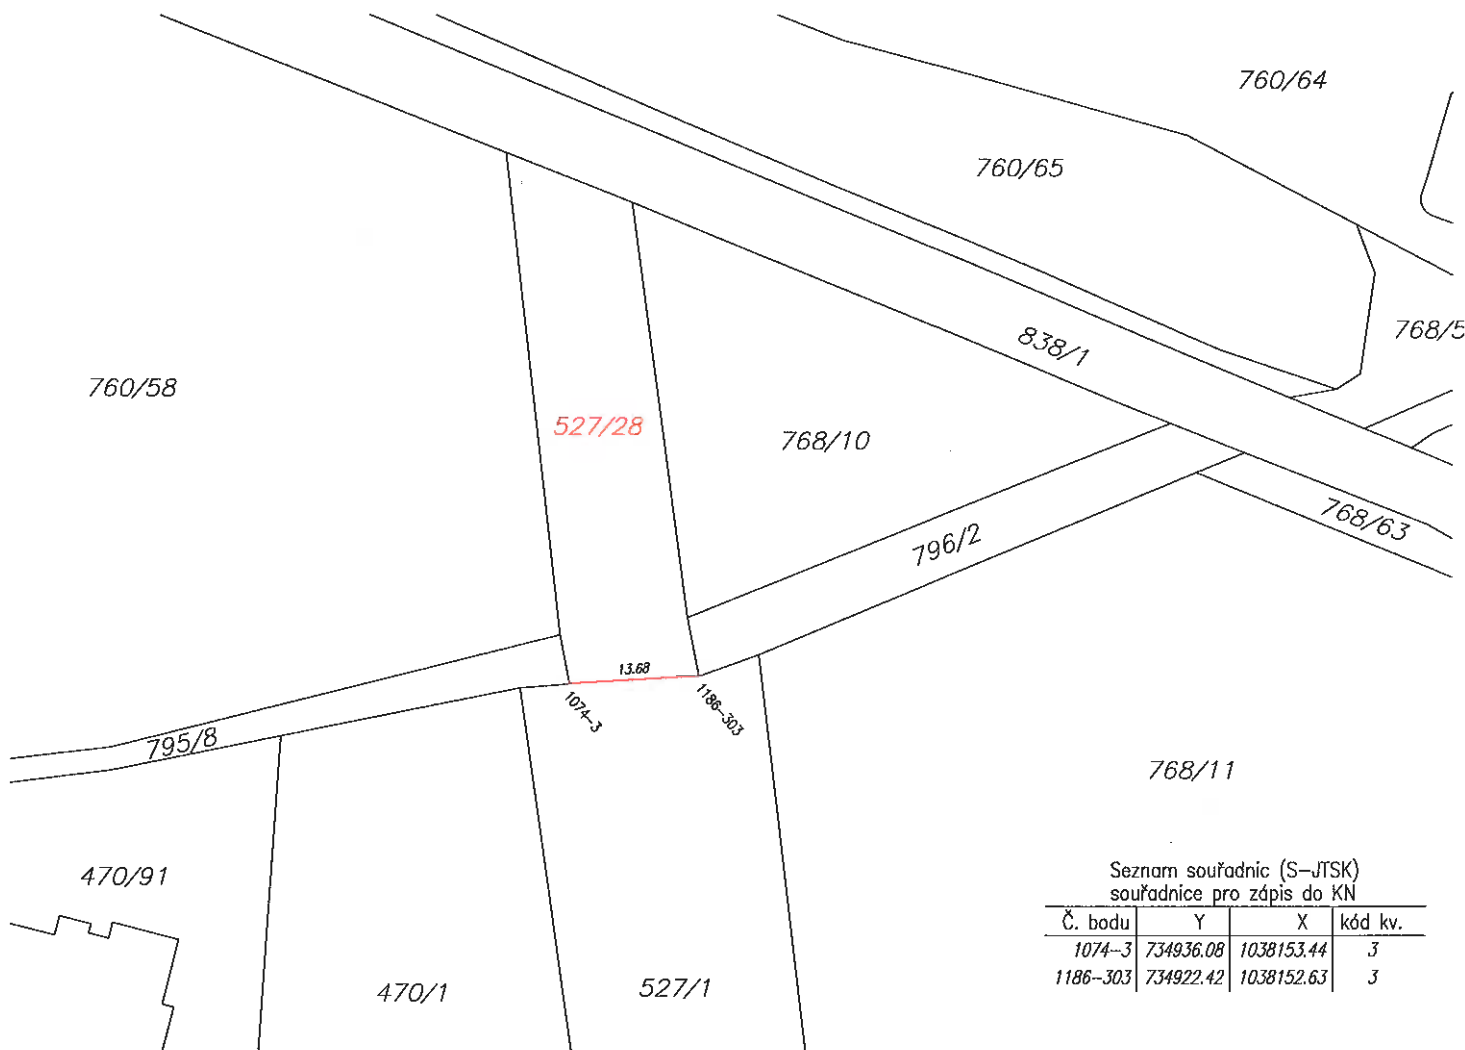

Seznam souřadnic (S-JTSK)  
souřadnice pro zápis do KN

Č. bodu	Y	X	kód kv.
1074-3	734936.08	1038153.44	3
1186-303	734922.42	1038152.63	3

## GEOMETRICKÝ PLÁN pro

rozdělení pozemku

Geometrický plán ověřil úředně oprávněný zeměměřický inženýr:

Jméno, příjmení: Ing. Petr Košťál  
Číslo položky seznamu úředně oprávněných zeměměřických inženýrů: 1849/1999  
Dne: 27.2.2019 Číslo: 76/2019  
Náležitostmi a přesností odpovídá právním předpisům.

Stejnopis ověřil úředně oprávněný zeměměřický inženýr:

Jméno, příjmení: Ing. Petr Košťál  
Číslo položky seznamu úředně oprávněných zeměměřických inženýrů: 1849/1999  
Dne: 5.3.2019 Číslo: 34/2019  
Tento stejnopis odpovídá geometrickému plánu v elektronické podobě uloženému v dokumentaci katastrálního úřadu.

Vyhotovitel:

**geomap**  
GEODETICKÁ KANCELÁŘ

GEOMAP s.r.o.  
Věštnova 11, Praha 10  
tel./fax: 274822770  
e-mail: info@geomap.cz

Číslo plánu: 1696-16/2019

Okres: Hlavní město Praha

Obec: Praha

Kat. území: Letňany

Mapový list: Kralupy nad Vltavou 3-9/11

Dosavadním vlastníkům pozemků byla poskytnuta možnost seznámit se v terénu s průběhem navrhovaných nových hranic, které byly označeny předepsaným způsobem:

dočasně dle § 91 odst.6 katastrální vyhlášky

Katastrální úřad souhlasí s označováním parcel.

KÚ pro hlavní město Prahu  
KP Praha  
Jitka Němcová  
PGP-1065/2019-101  
2019.03.04 11:27:12 CET

