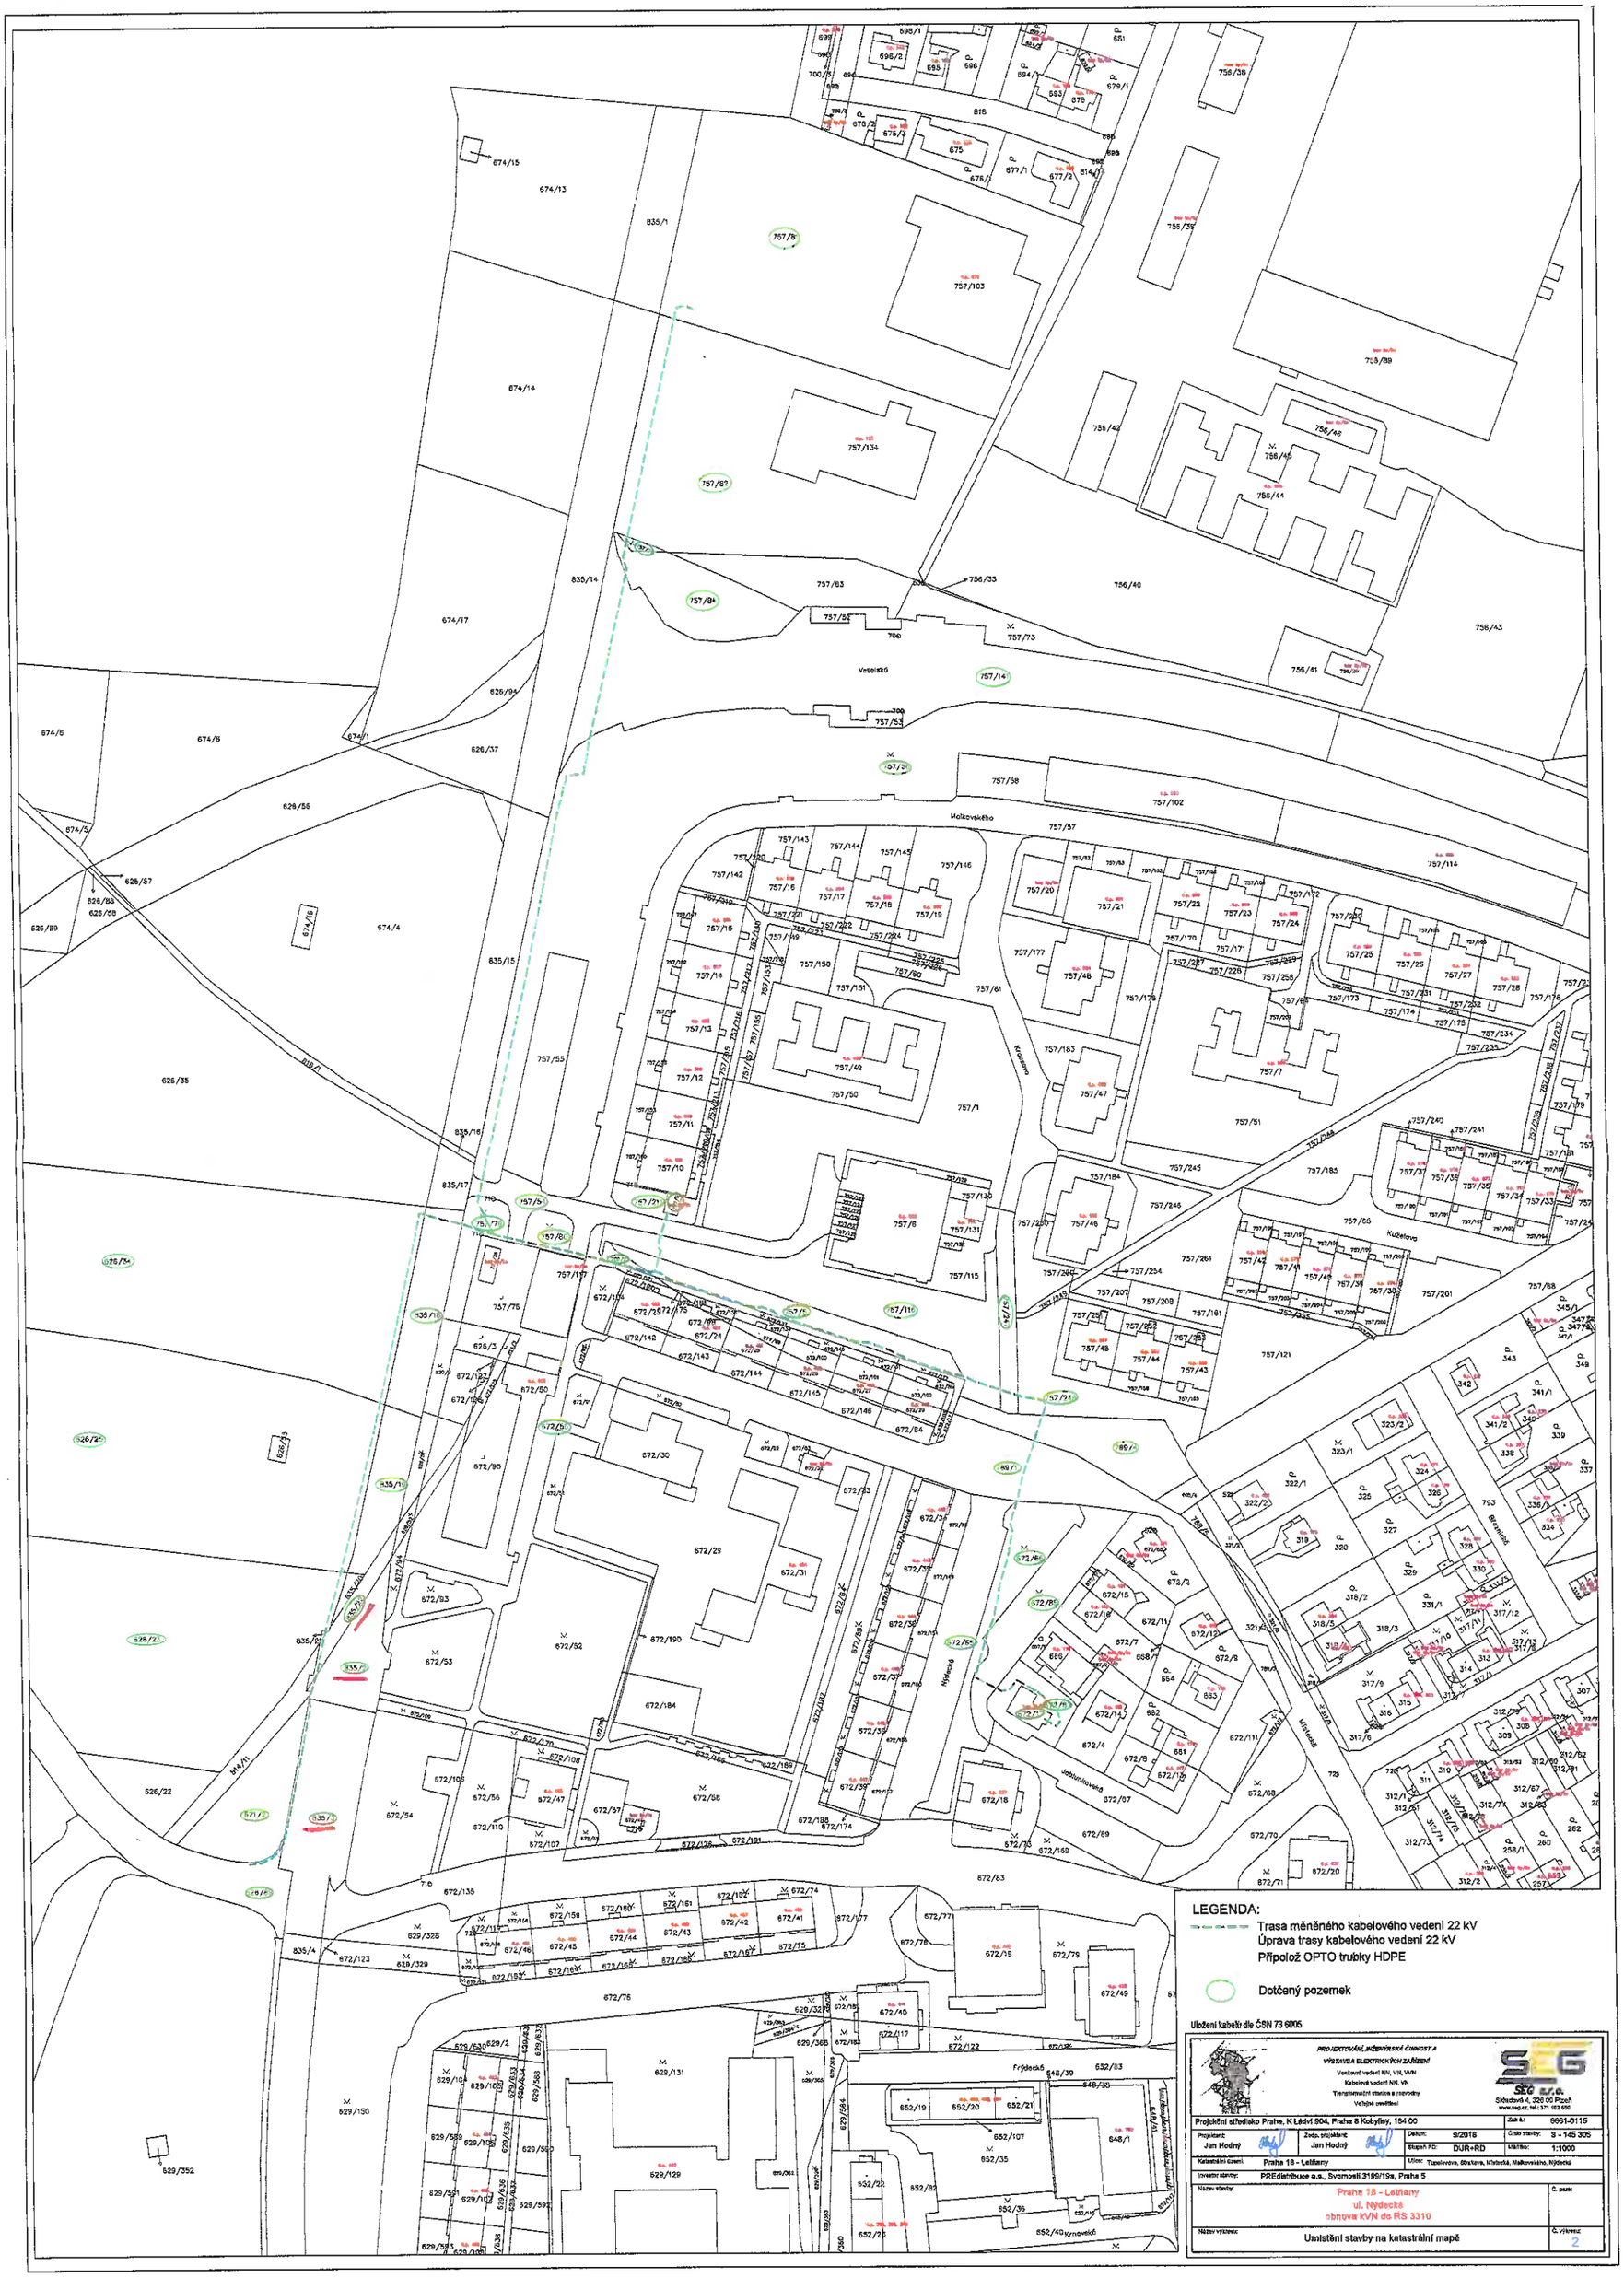

LEGENDA:
Trasa měněného kabelového vedení 22 kV
Úprava trasy kabelového vedení 22 kV
Přípolož OPTO trubky HDPE
Dotčený pozemek
Uložení kabelů dle ČSN 73 6005
PROJEKTOVÁNÍ, INŽENÝRSKÁ ČINNOST A VÝSTAVBA ELEKTRICKÝCH ZAŘÍZENÍ
Venkovní vedení NN, VN, VVN
Kabelové vedení NN, VN
Transformační stanice a rozvodny
Veřejné osvětlení
SEG s.r.o.
Skladová 4, 326 00 Plzeň
www.seg.cz, tel.: 371 162 600
Projekční středisko Praha, K Lédví 904, Praha 8 Kobylisy, 184 00
Zak.č.: 6661-0115
Projektant: Jan Hodný
Zodp. projektant: Jan Hodný
Datum: 9/2018
Číslo stavby: S - 145 305
Stupeň PD: DUR+RD
Měřítko: 1:1000
Katastrální území: Praha 18 - Letňany
Ulice: Tupolevova, Strakova, Mistecká, Malkovského, Nýdecká
Investor stavby: PREdistribuce a.s., Svornosti 3199/19a, Praha 5
Název stavby: Praha 18 - Letňany ul. Nýdecká obnova kVN do RS 3310
Č. pozn.:
Název výkresu: Umístění stavby na katastrální mapě
Č. výkresu: 2