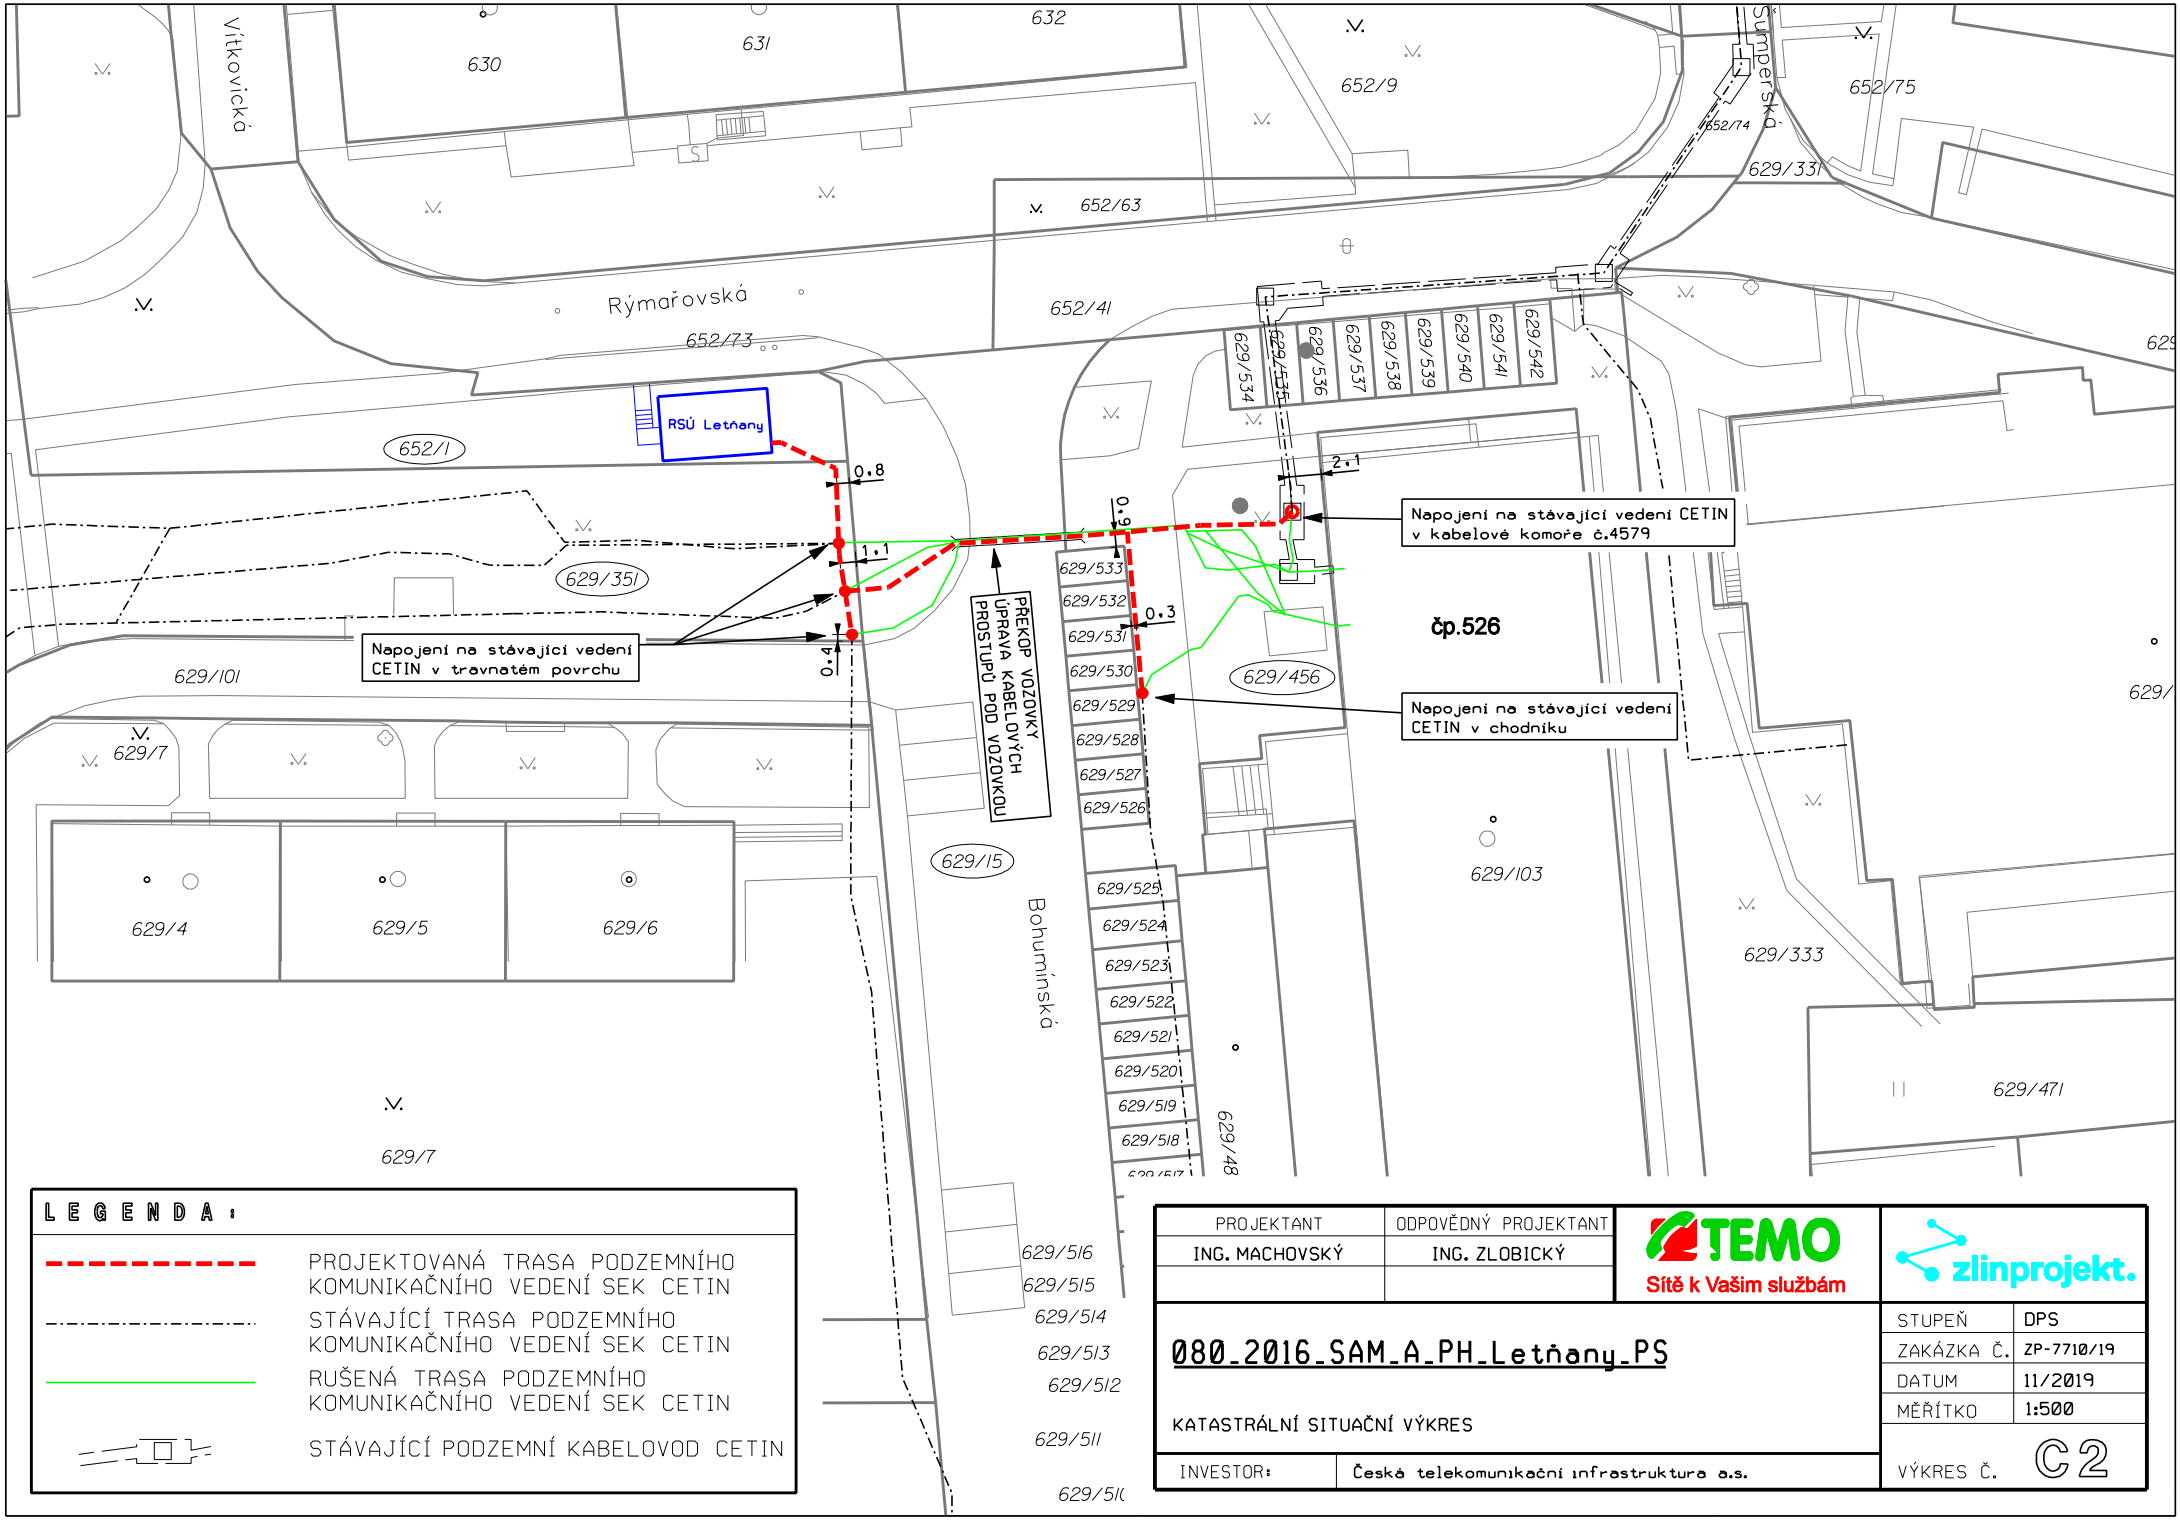

LEGENDA:

- PROJEKTOVANÁ TRASA PODZEMNÍHO KOMUNIKAČNÍHO VEDENÍ SEK CETIN
- STÁVAJÍCÍ TRASA PODZEMNÍHO KOMUNIKAČNÍHO VEDENÍ SEK CETIN
- RUŠENÁ TRASA PODZEMNÍHO KOMUNIKAČNÍHO VEDENÍ SEK CETIN
- STÁVAJÍCÍ PODZEMNÍ KABELOVOD CETIN

PROJEKTANT	ODPOVĚDNÝ PROJEKTANT
ING. MACHOVSKÝ	ING. ZLOBICKÝ

TEMO Sítě k Vašim službám

zlinprojekt.

080_2016_SAM_A_PH_Letňany_PS

KATASTRÁLNÍ SITUAČNÍ VÝKRES

INVESTOR:	Česká telekomunikační infrastruktura a.s.

STUPEŇ	DPS
ZAKÁZKA Č.	ZP-7710/19
DATUM	11/2019
MĚŘÍTKO	1:500
VÝKRES Č.	C2