


LEGENDA:

nová úložná trasa
Dial Telecom a.s. -

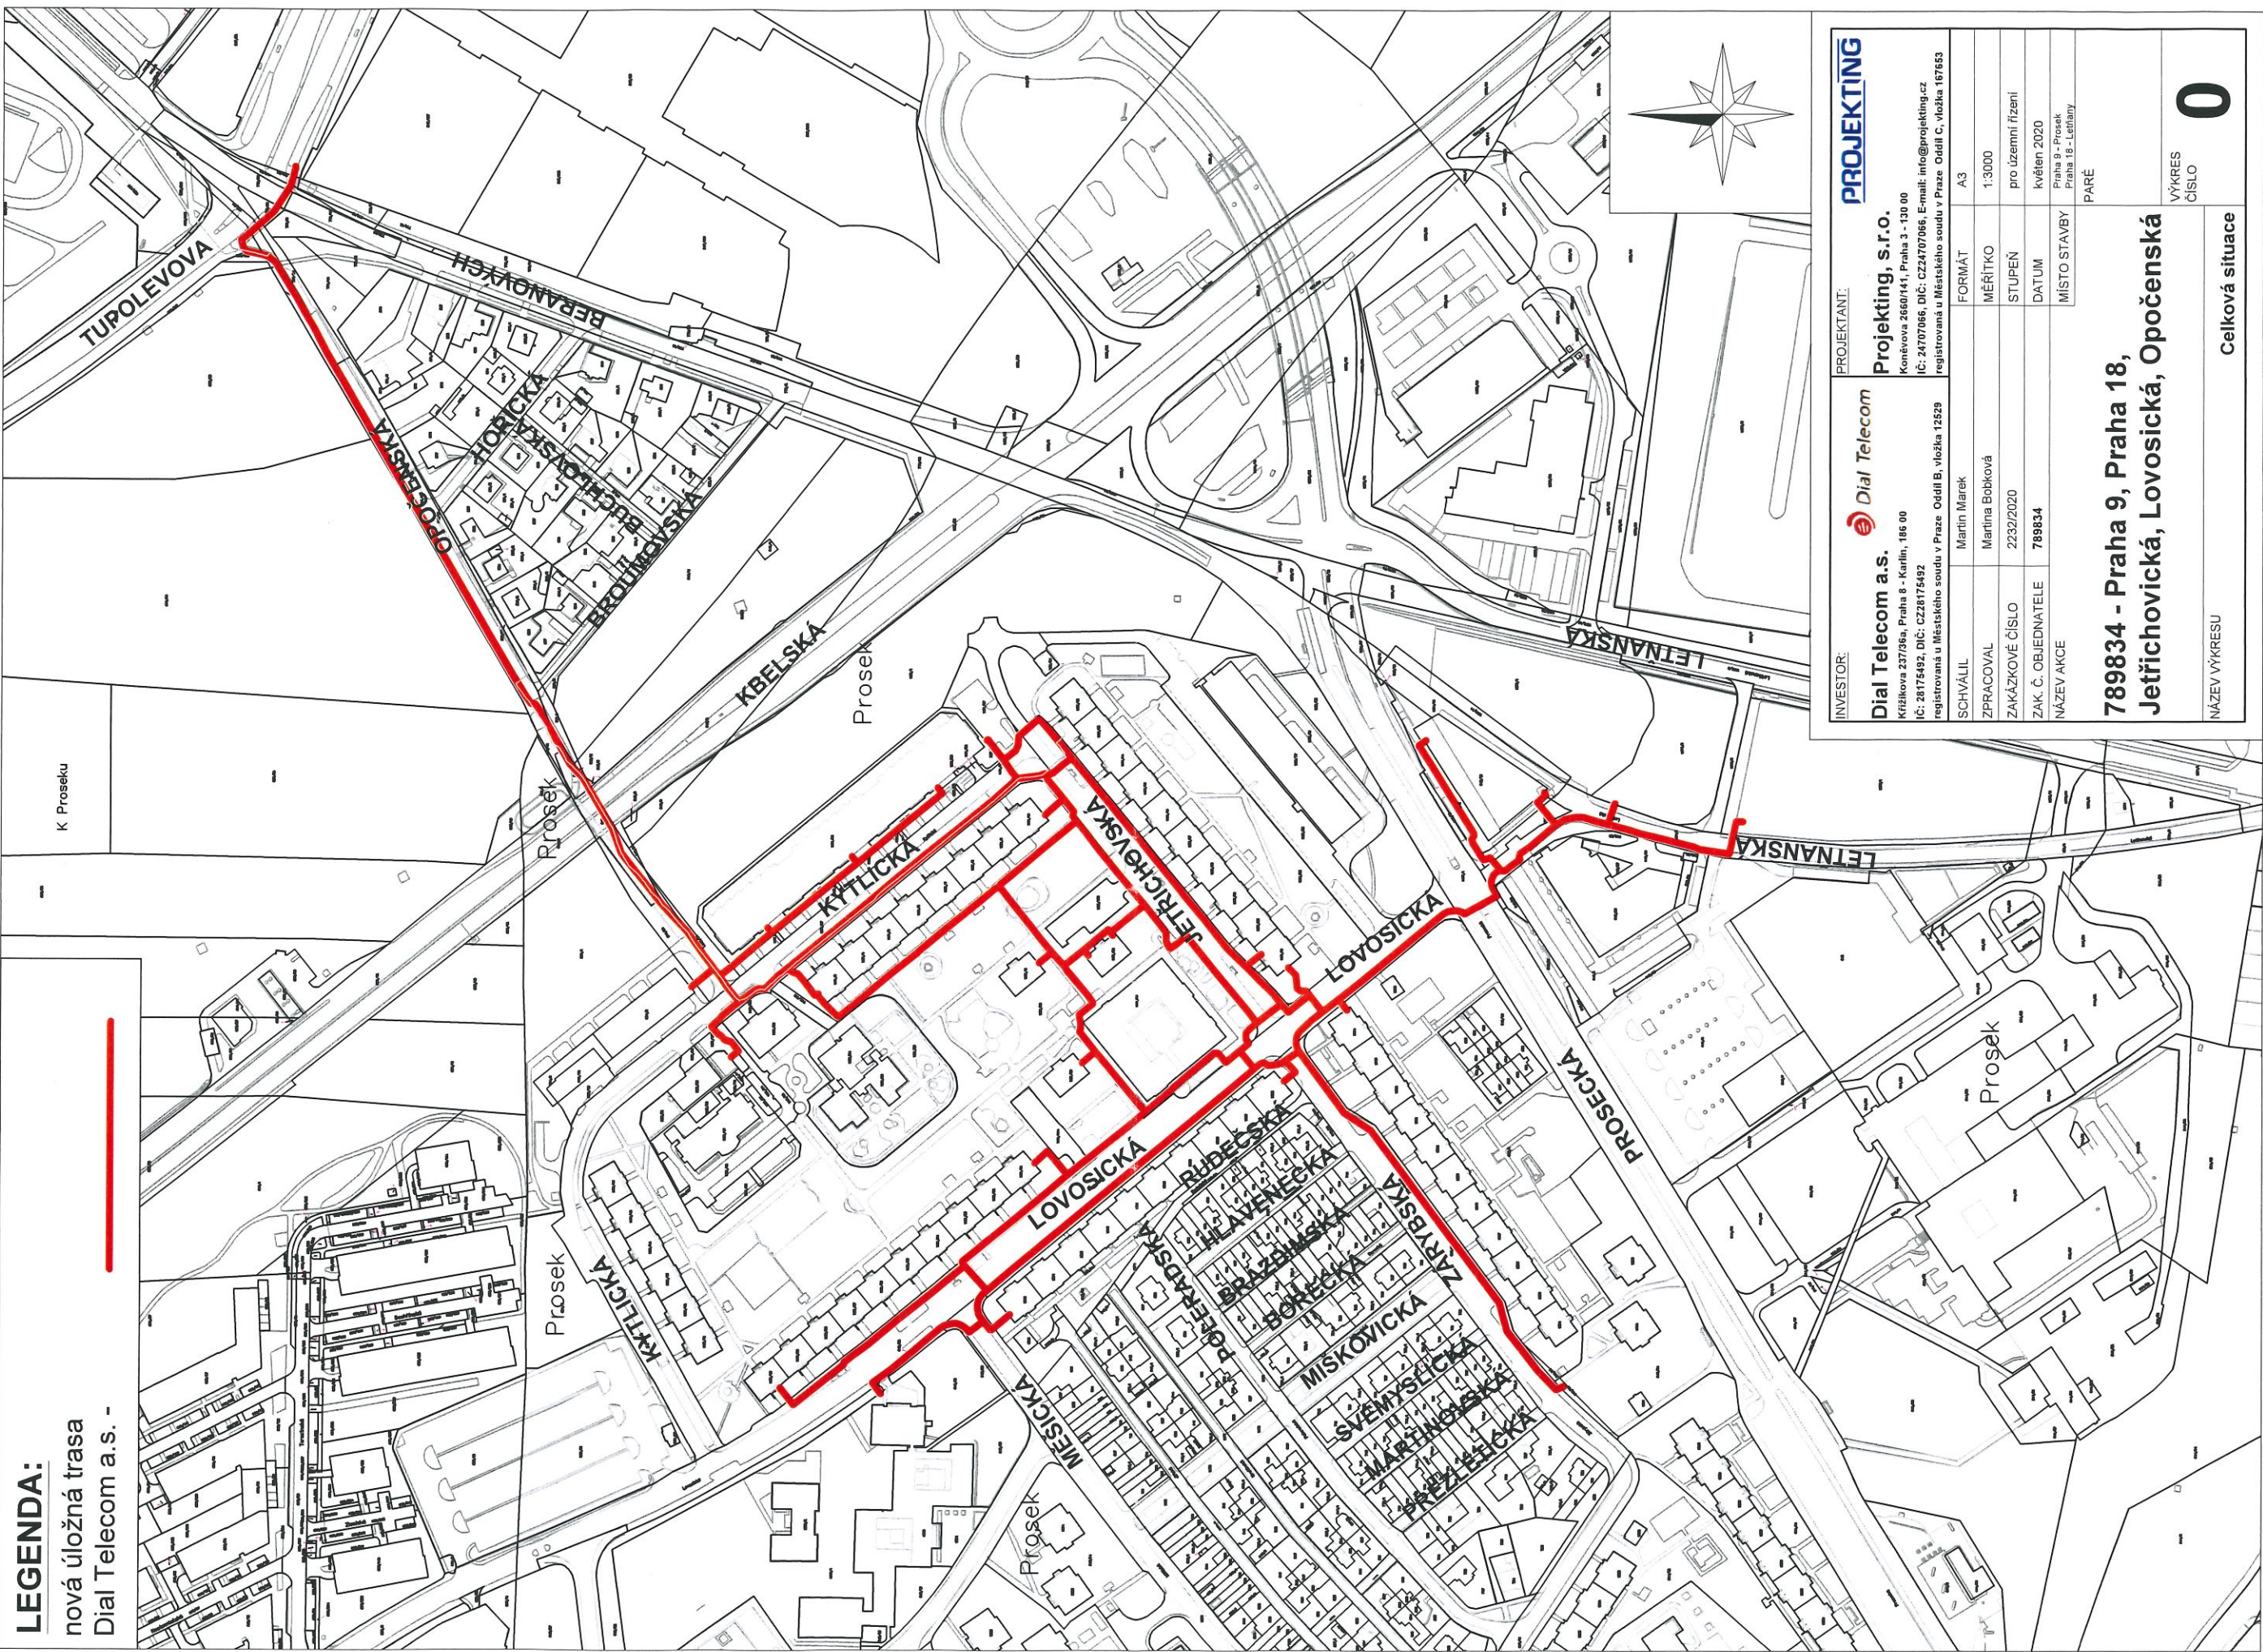

 **Dial Telecom a.s.**
Křižíkova 237/86a, Praha 6 - Karlín, 186 00
IČ: 28175492, DIČ: CZ28175492
registrovaná u Městského soudu v Praze Oddíl B, vložka 12529

PROJEKTANT:
Projekting, s.r.o.
Koněvova 2660/141, Praha 3 - 130 00
IČ: 24707066, DIČ: CZ24707066, E-mail: info@projekting.cz
registrovaná u Městského soudu v Praze Oddíl C, vložka 167553

SCHVÁLIL	Martin Marek	FORMÁT	A3
ZPRACOVAL	Martina Bobková	MĚŘÍTKO	1:3000
ZAKÁZKOVÉ ČÍSLO	2232/2020	STUPEŇ	pro územní řízení
ZAK. Č. OBJEDNATELE	789834	DATUM	květen 2020
NÁZEV AKCE		MÍSTO STAVBY	Praha 9 - Prosek Praha 18 - Letňany
		PARÉ	

**789834 - Praha 9, Praha 18,
Jetřichovická, Lovosická, Opočenská**

0

NÁZEV VÝKRESU

Celková situace

LEGENDA:

nová úložná trasa
Dial Telecom, a.s. -
stáv. síť Dial Telecom, a.s. -



síť Veolia - PVK, a.s. -

síť a kabelovod CETIN a.s. -


síť Praž. plyn. distribuce, a.s. -

síť PRE distribuce, a.s. - NN
VN / VVN
OPTO
SDK

síť Praž. Teplárenská -
síť Veřejné osvětlení -
síť Ministerstvo vnitra ČR -
síť Dopravní podnik hl.m. Prahy -
síť Cabel Media, s.r.o. -
síť UPC ČR, a.s. -
síť Síťel, s.r.o. -
síť SUPTEL a.s. -
síť České Radiokomunikace, a.s. -
síť Telco Pro Services, a.s. -
síť T-Mobile Czech Republic, a.s. -
síť NETPROSYS, s.r.o. -
síť CentroNet, a.s. -
síť Vodafone CR, a.s. -
síť Telia Sonera Int. Car., a.s. -
síť ČD Telematika, a.s. -
síť GasNet, s.r.o. -
síť TSK řídicí systémy -
síť OPTILINE -
síť NET4GAS -

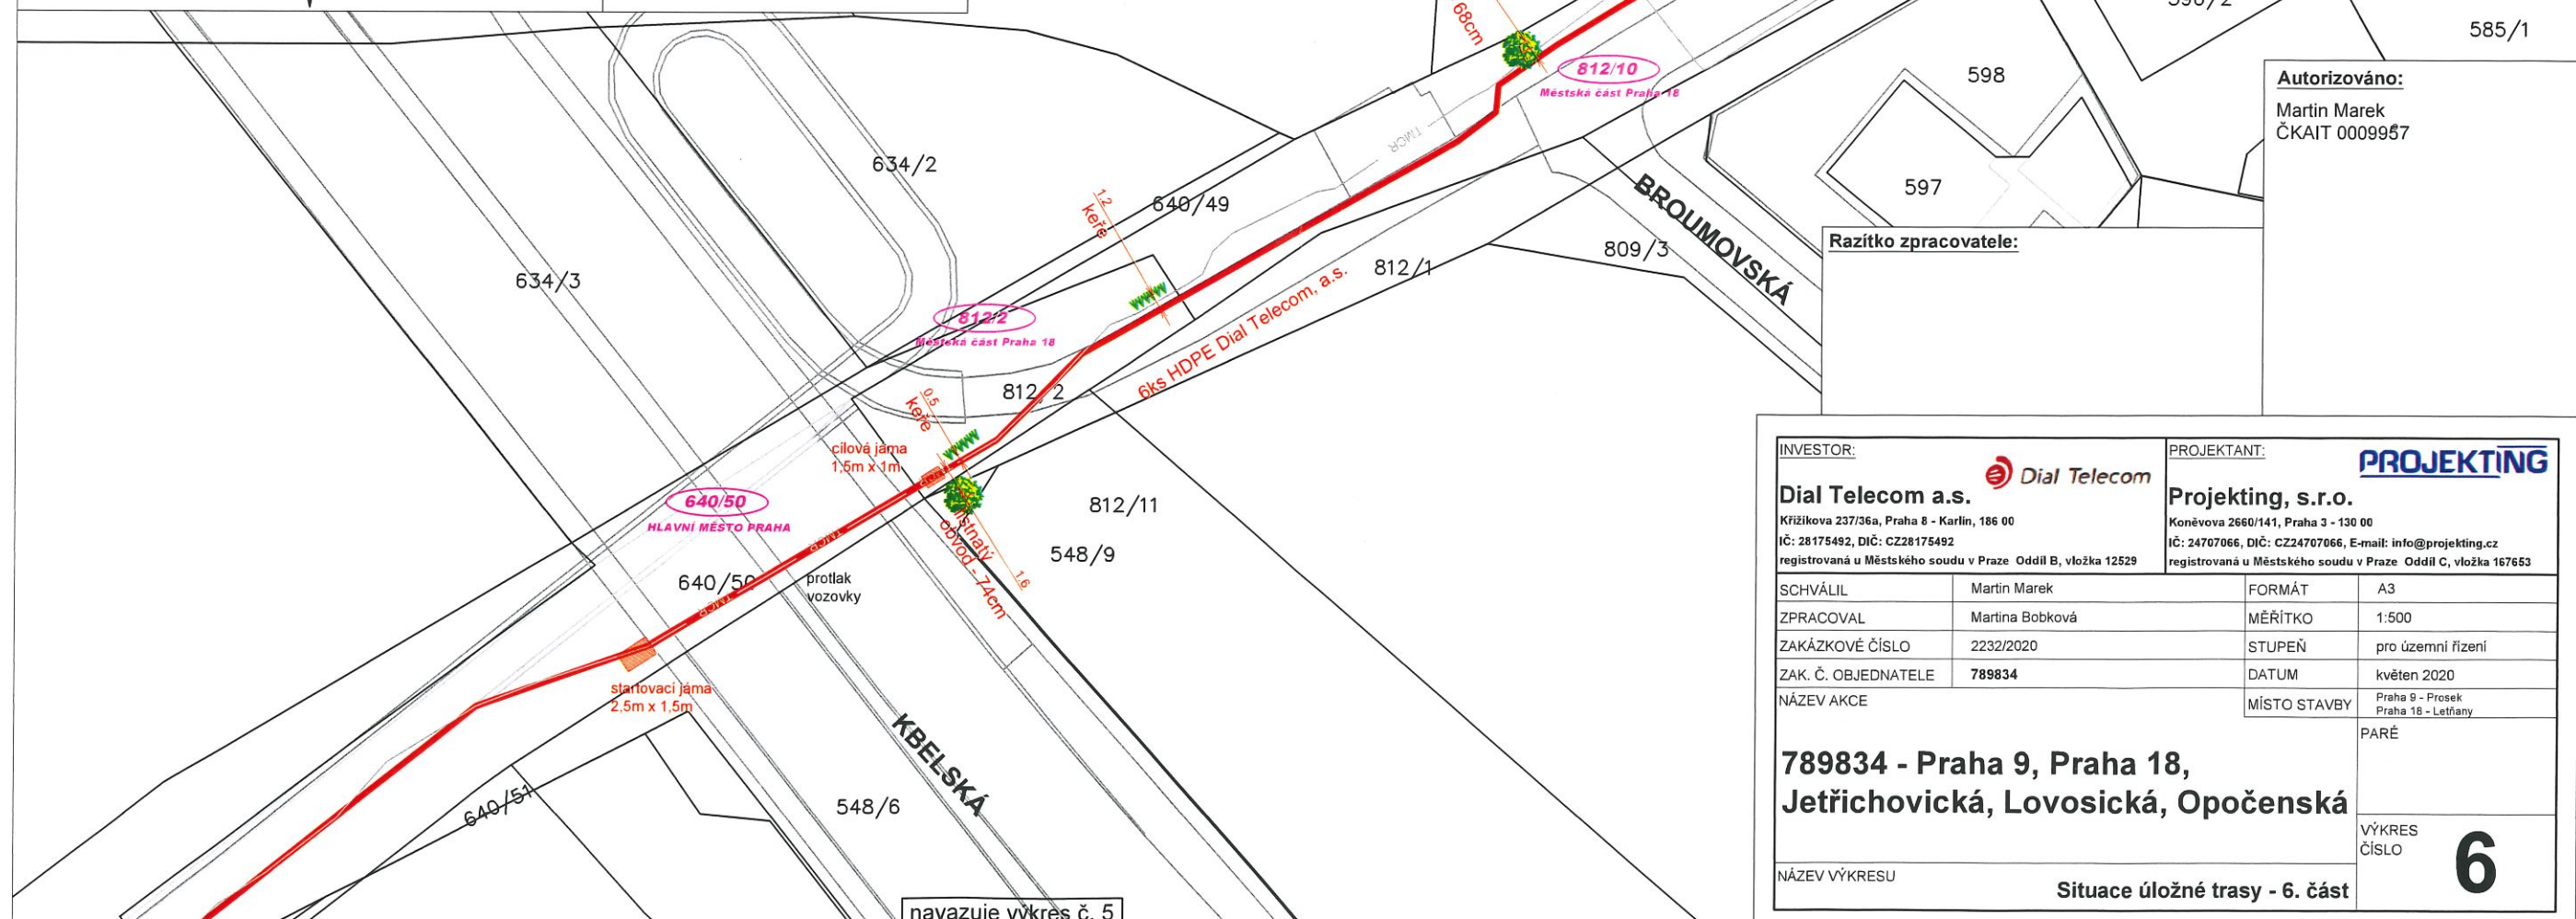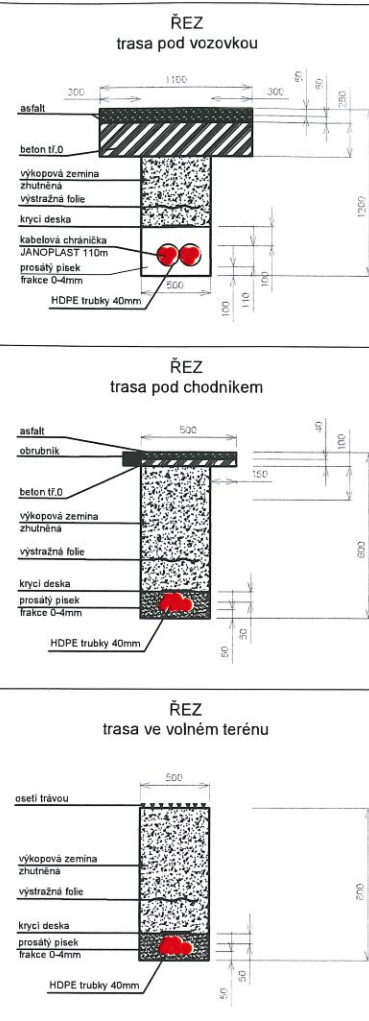

INVESTOR: Dial Telecom a.s. Křížkova 237/36a, Praha 8 - Karlín, 186 00 IČ: 28175492, DIČ: CZ28175492 registrovaná u Městského soudu v Praze - Oddíl B, vložka 12529		PROJEKTANT: PROJEKTING Koněvova 2660/141, Praha 3 - 130 00 IČ: 24707066, DIČ: CZ24707066, E-mail: info@projektin.cz registrovaná u Městského soudu v Praze - Oddíl C, vložka 167653	
SCHVÁLIL	Martin Marek	FORMÁT	A3
ZPRACOVAL	Martina Bobková	MĚŘÍTKO	1:500
ZAKÁZKOVÉ ČÍSLO	2232/2020	STUPEŇ	pro územní řízení
ZAK. Č. OBJEDNATELE	789834	DATUM	květen 2020
NÁZEV AKCE	MÍSTO STAVBY Praha 9 - Prosek Praha 18 - Letňany		
789834 - Praha 9, Praha 18, Jetřichovická, Lovosická, Opočenská		PARÉ	
		VÝKRES ČÍSLO	6
NÁZEV VÝKRESU	Situace úložné trasy - 6. část		

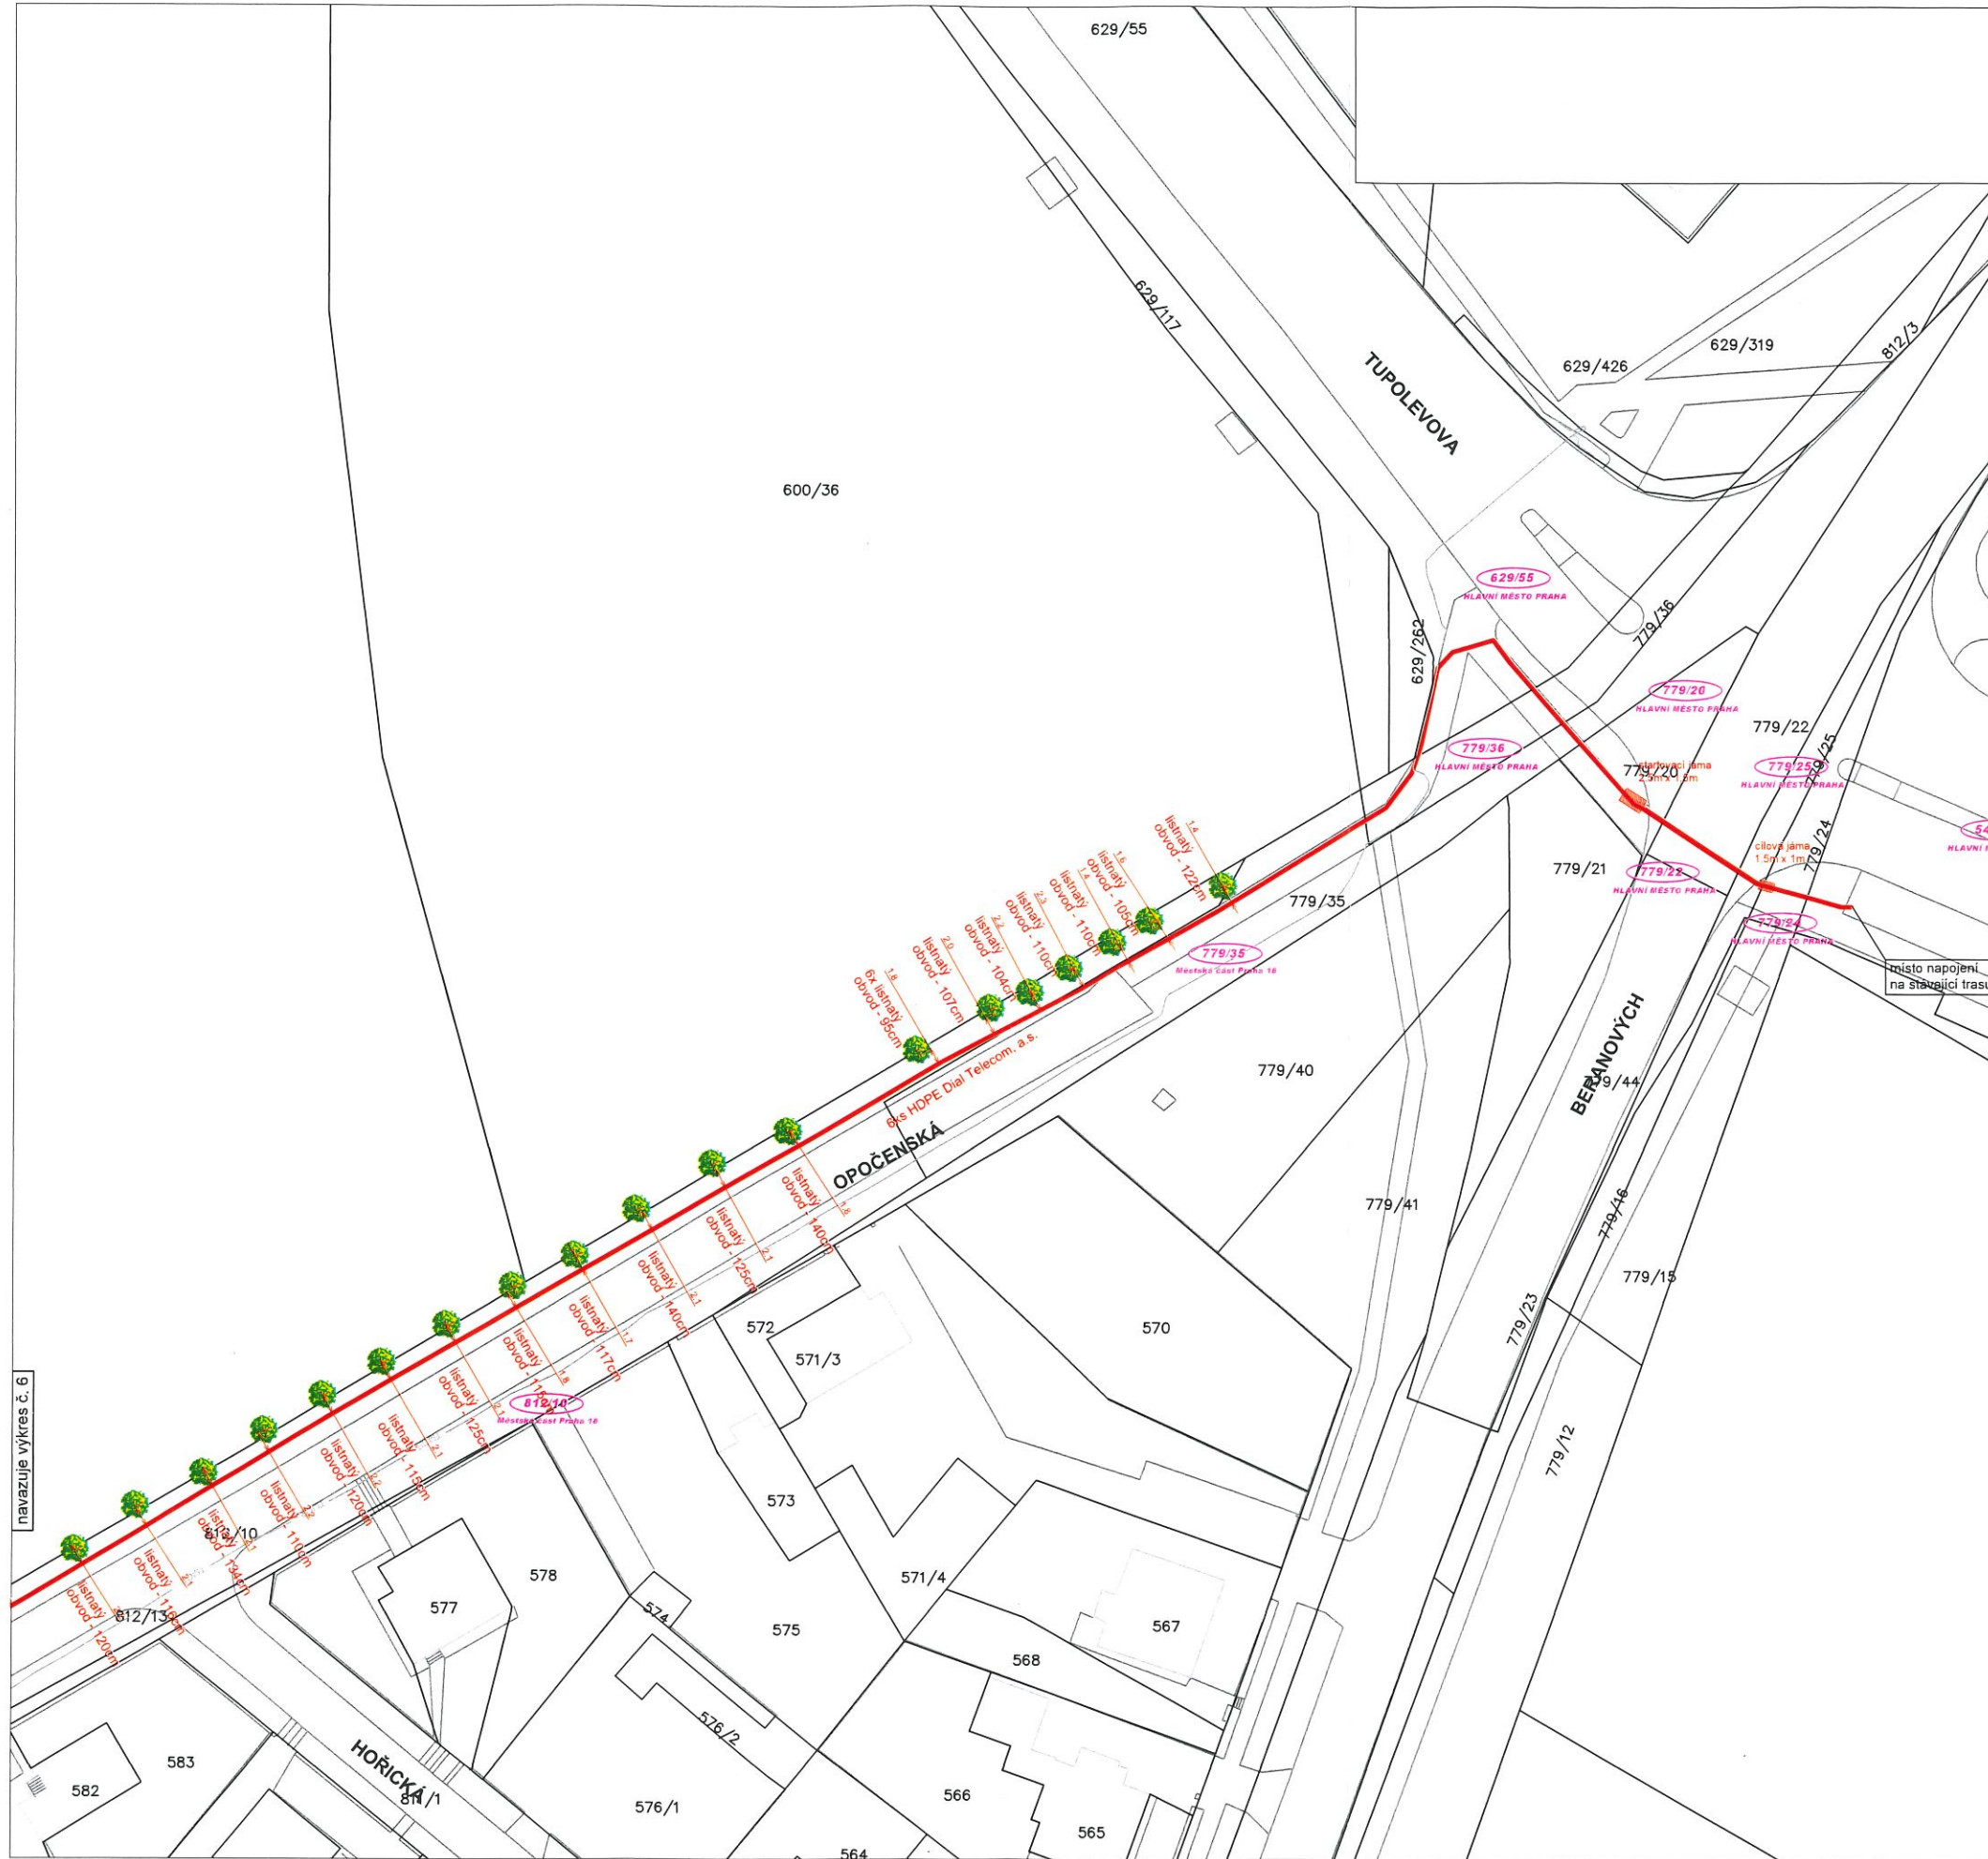

LEGENDA:

nová úložná trasa
Dial Telecom, a.s. -
stáv. síť Dial Telecom, a.s. -

síť Veolia - PVK, a.s. -

síť a kabelovod CETIN a.s. -

síť Praž. plyn. distribuce, a.s. -

síť PRE distribuce, a.s. - NN
VN / VVN
OPTO
SDK

síť Praž. Teplárenská -
síť Veřejné osvětlení -
síť Ministerstvo vnitra ČR -
síť Dopravní podnik hl.m. Prahy -
síť Cabel Media, s.r.o. -
síť UPC ČR, a.s. -
síť Site1, s.r.o. -
síť SUPTEL a.s. -
síť České Radiokomunikace, a.s. -
síť Telco Pro Services, a.s. -
síť T-Mobile Czech Republic, a.s. -
síť NETPROSYS, s.r.o. -
síť CentroNet, a.s. -
síť Vodafone CR, a.s. -
síť Telia Sonera Int. Car., a.s. -
síť ČD Telematika, a.s. -
síť GasNet, s.r.o. -
síť TSK řídicí systémy -
síť OPTILINE -
síť NET4GAS -

ŘEZ
trasa pod vozovkou

ŘEZ
trasa pod chodníkem

ŘEZ
trasa ve volném terénu

Autorizováno:
Martin Marek
ČKAIT 0009957

Razítko zpracovatele:

INVESTOR: Dial Telecom a.s. Křídlová 237/36a, Praha 8 - Karlín, 186 00 IČ: 28175482, DIČ: CZ28175482 registrovaná u Městského soudu v Praze - Oddíl B, vložka 12528	PROJEKTANT: Projekting, s.r.o. Konečnova 2660/141, Praha 3 - 130 00 IČ: 24707066, DIČ: CZ24707066, E-mail: info@projekting.cz registrovaná u Městského soudu v Praze - Oddíl C, vložka 167653
SCHVÁLIL: ZPRACOVAL: ZAKÁŽKOVÉ ČÍSLO: ZAK. Č. OBJEDNATELE: NÁZEV AKCE:	FORMÁT: MĚŘÍTKO: STUPEŇ: DATUM: MÍSTO STAVBY:
789834 - Praha 9, Praha 18, Jetřichovická, Lovosická, Opočenská	PARE
NÁZEV VÝKRESU Situace úložné trasy - 7. část	VÝKRES ČÍSLO 7

navazuje výkres č. 6