


VÝKAZ DOSAVADNÍHO A NOVÉHO STAVU ÚDAJŮ KATASTRU NEMOVITOSTÍ

| Dosavadní stav | | | Nový stav | | | | | | | | | | | | |
|-------------------------------|----------------|----------------|----------------|-------------------------------|----------------|----------------|----------------|----------------|---------------------|--|-----------------------|--------------------|-------------|----------------|---------------|
| Označení pozemku parc. číslem | Vyměra parcely | | Druh pozemku | Označení pozemku parc. číslem | Vyměra parcely | | Druh pozemku | Typ stavby | způsob určení výměr | Porovnání se stavem evidence právních vztahů | | | | | |
| | ha | m ² | Způsob využití | | ha | m ² | Způsob využití | Způsob využití | | Díl přechází z pozemku označeného v | | Číslo listu vlast. | Vyměra dílu | | Označení dílu |
| | | | | | | | | | | katastru nemovitostí | drívější poz.evidenci | | ha | m ² | |
| 672/202 | | | | | | | | | | 672/202 | | 455 | | | |

Oprávněný: dle smlouvy

Druh věcného břemene: právo zřídit a provozovat podzemní telekomunikační síť (včetně práva umístění HDPE chráničů optických kabelů), včetně jejich opěrných a vytyčovacích bodů.

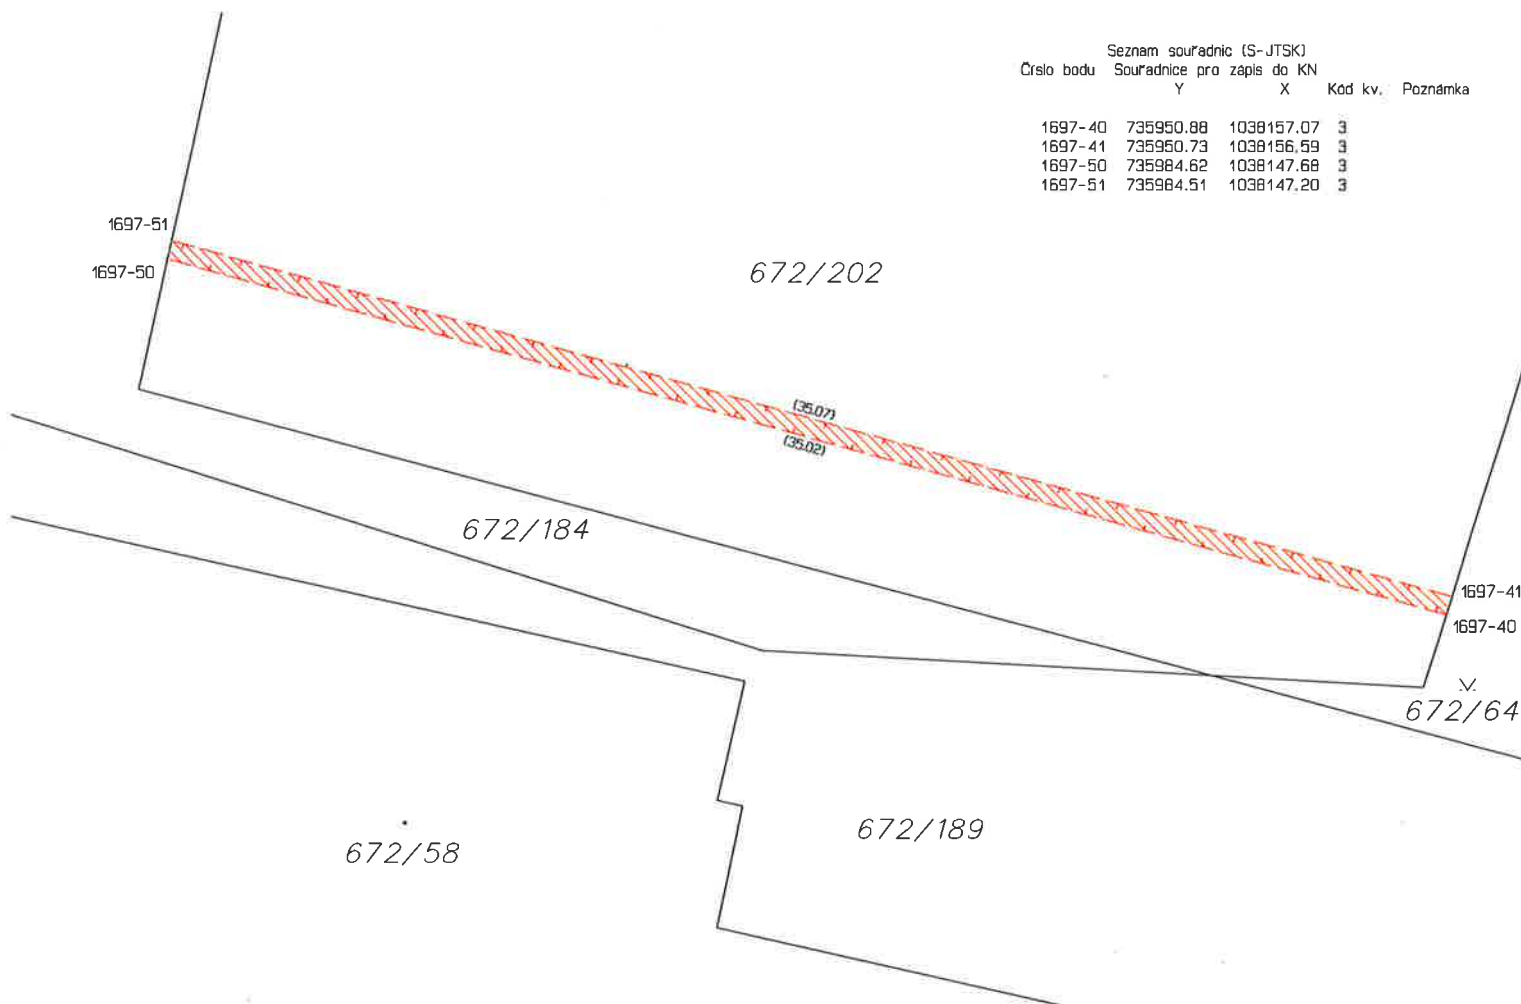

| | | |
|--|---|--|
| <h2>GEOMETRICKÝ PLÁN</h2> <p>pro vyznačení věcného břemene</p> | Geometrický plán overil úředně oprávněný zeměměřický inženýr: Jméno, příjmení: Ing. Pavel Voves Číslo položky seznamu úředně oprávněných zeměměřických inženýrů: 2149/2001 Dne: 17.3.2021 Číslo: 33/2021 Naležitostmi a přesností odpovídá právní předpisům. | Stejnopis overil úředně oprávněný zeměměřický inženýr: Jméno, příjmení: Ing. Pavel Voves Číslo položky seznamu úředně oprávněných zeměměřických inženýrů: 2149/2001 Dne: 25-03-2021 Číslo: 19/2021 Tento stejnopis odpovídá geometrickému plánu v elektronické podobě uloženému v dokumentaci katastrálního úřadu. |
| | Zhotovili: ForTel s.r.o. Magistrát 202/16 Praha 4 Číslo plánu: 1805-20/2021 Okres: Praha Obec: Praha Kat. území: Letňany Mapový list: Kralupy nad Vltavou 4-9/21 Dosavadním vlastníkem pozemků byla poskytnuta možnost seznámit se v terénu s průběhem navrhovaných nových hranic, které byly označeny předepsaným způsobem. | Katastrální úřad souhlasí s občianím parcel KÚ pro hlavní město Prahu KP Praha Ing. Ludmila Hozová PGP-1176/2021-101 2021.03.24 09:34:01 CET |
| | | Ověření stejnopisu geometrického plánu v listinné podobě |
| | | |