Souhlas s navrhovaným stavebním záměrem pro účely řízení ve smyslu stavebního zákona dle § 184a

Vlastník parc. č. 629/118 souhlasí s navrhovaným trvalým stavebním záměrem:

Podpis a razítko

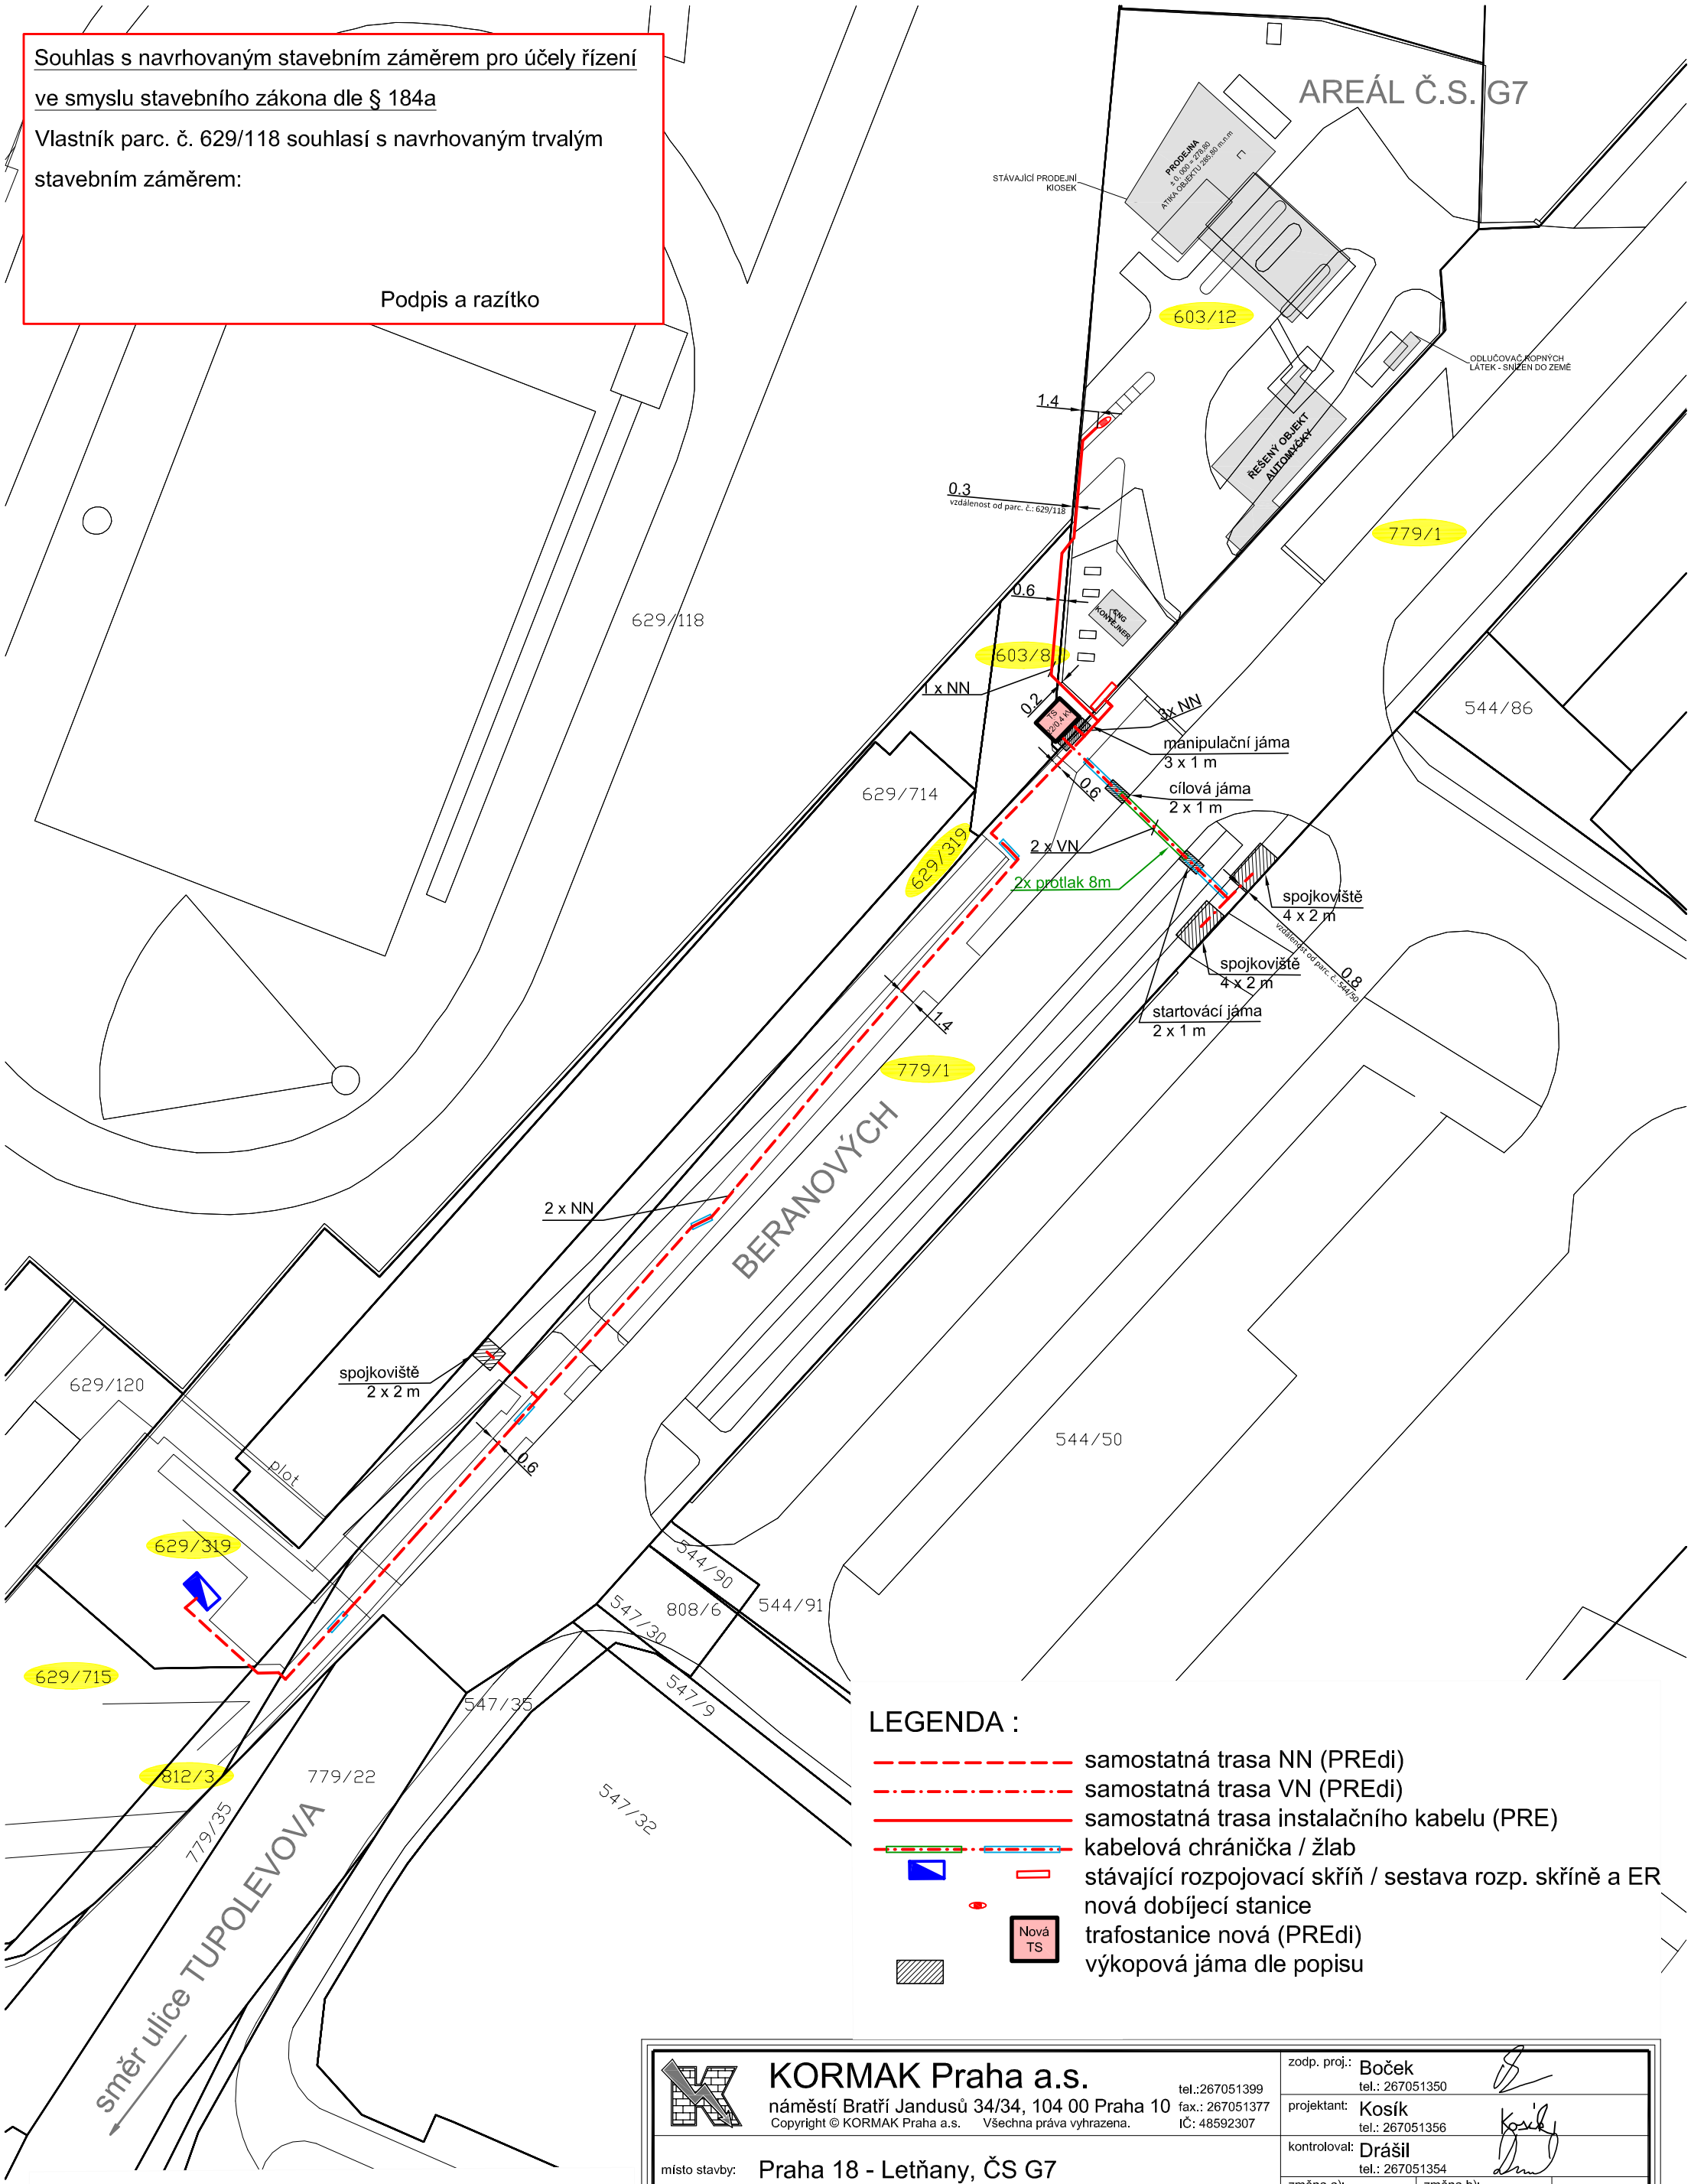

LEGENDA :

- samostatná trasa NN (PREdi)
- samostatná trasa VN (PREdi)
- samostatná trasa instalačního kabelu (PRE)
- kabelová chránička / žlab
- stávající rozpojovací skříň / sestava rozp. skříně a ER
- nová dobíjecí stanice
- trafostanice nová (PREdi) (Nová TS)
- výkopová jáma dle popisu

Poznámka:
Kabelová část kNN od nové TS, která povede ulicí Beranových směrem ke křižovatce k ulici Tupolevova bude realizována, až po uplynutí záruční lhůty pěti let na finální povrchy chodníku ze zámkové dlažby podél ulice Beranových.

KORMAK Praha a.s. náměstí Bratří Jandusů 34/34, 104 00 Praha 10 tel.:267051399 fax.: 267051377 IČ: 48592307	zodp. proj.: Boček tel.: 267051350		
Copyright © KORMAK Praha a.s. Všechna práva vyhrazena.	projektant: Kosík tel.: 267051356		
místo stavby: Praha 18 - Letňany, ČS G7	kontroloval: Drášil tel.: 267051354		
název stavby: Nová TS, kVN, kNN, rychlodobíjecí stanice	změna a):	změna b):	č. paré:
	změna c):	změna d):	
název přílohy: Celkový situační výkres	SPP prvek:	počet form. A4: 4	
	stupeň: DÚR	měřítko: 1:500	
stavebník: Pražská energetika, a.s. Na Hroudě 1492/4, Praha 10 IČ: 60193913 PREdistribuce, a.s. Svornosti 3199/19a, Praha 5 IČ: 27376516	datum: 01/2022	č. přílohy:	
	č. zak.: 111/21/PI	C2	