



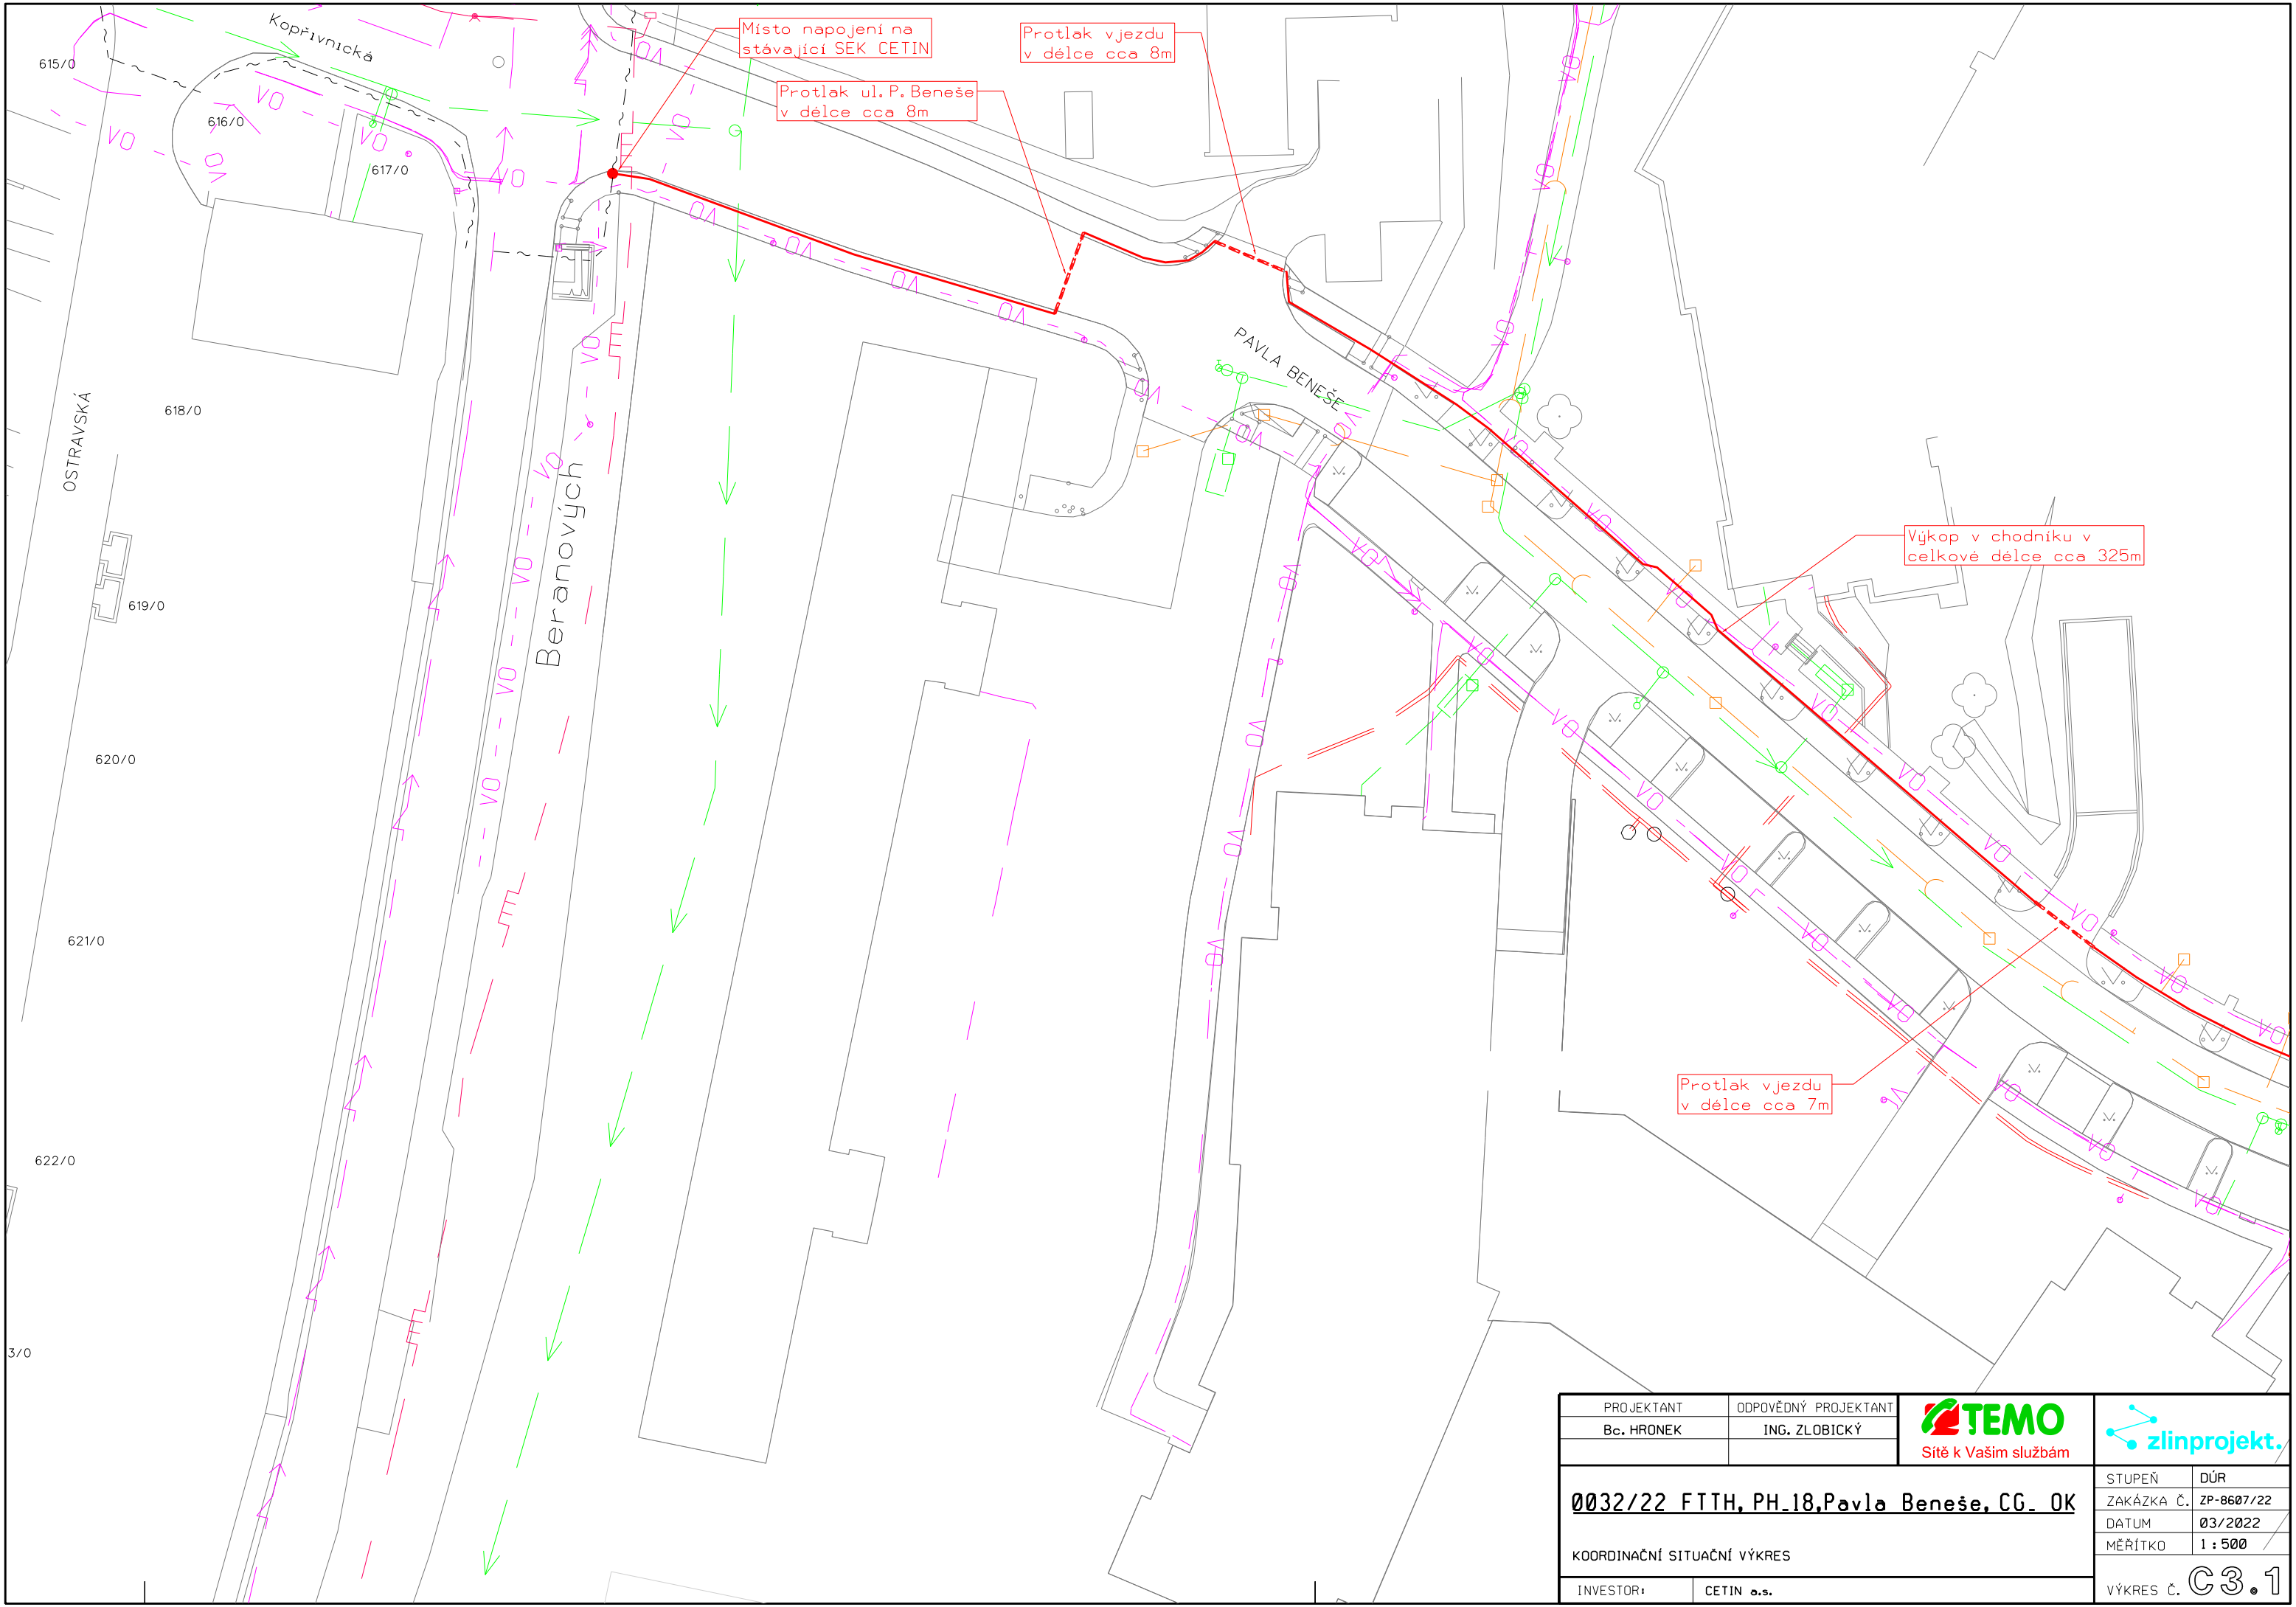

PROJEKTANT		ODPOVĚDNÝ PROJEKTANT		 Sítě k Vaším službám			
Bc. HRONEK		ING. ZLOBICKÝ					
<u>0032/22 FTTH, PH_18, Pavla Beneše, CG. OK</u>					STUPEŇ		DŮR
KOORDINAČNÍ SITUAČNÍ VÝKRES					ZAKÁZKA Č.		ZP-8607/22
					DATUM		03/2022
					MĚŘÍTKO		1 : 500
INVESTOR:		CETIN a.s.			VÝKRES Č.		C3.1

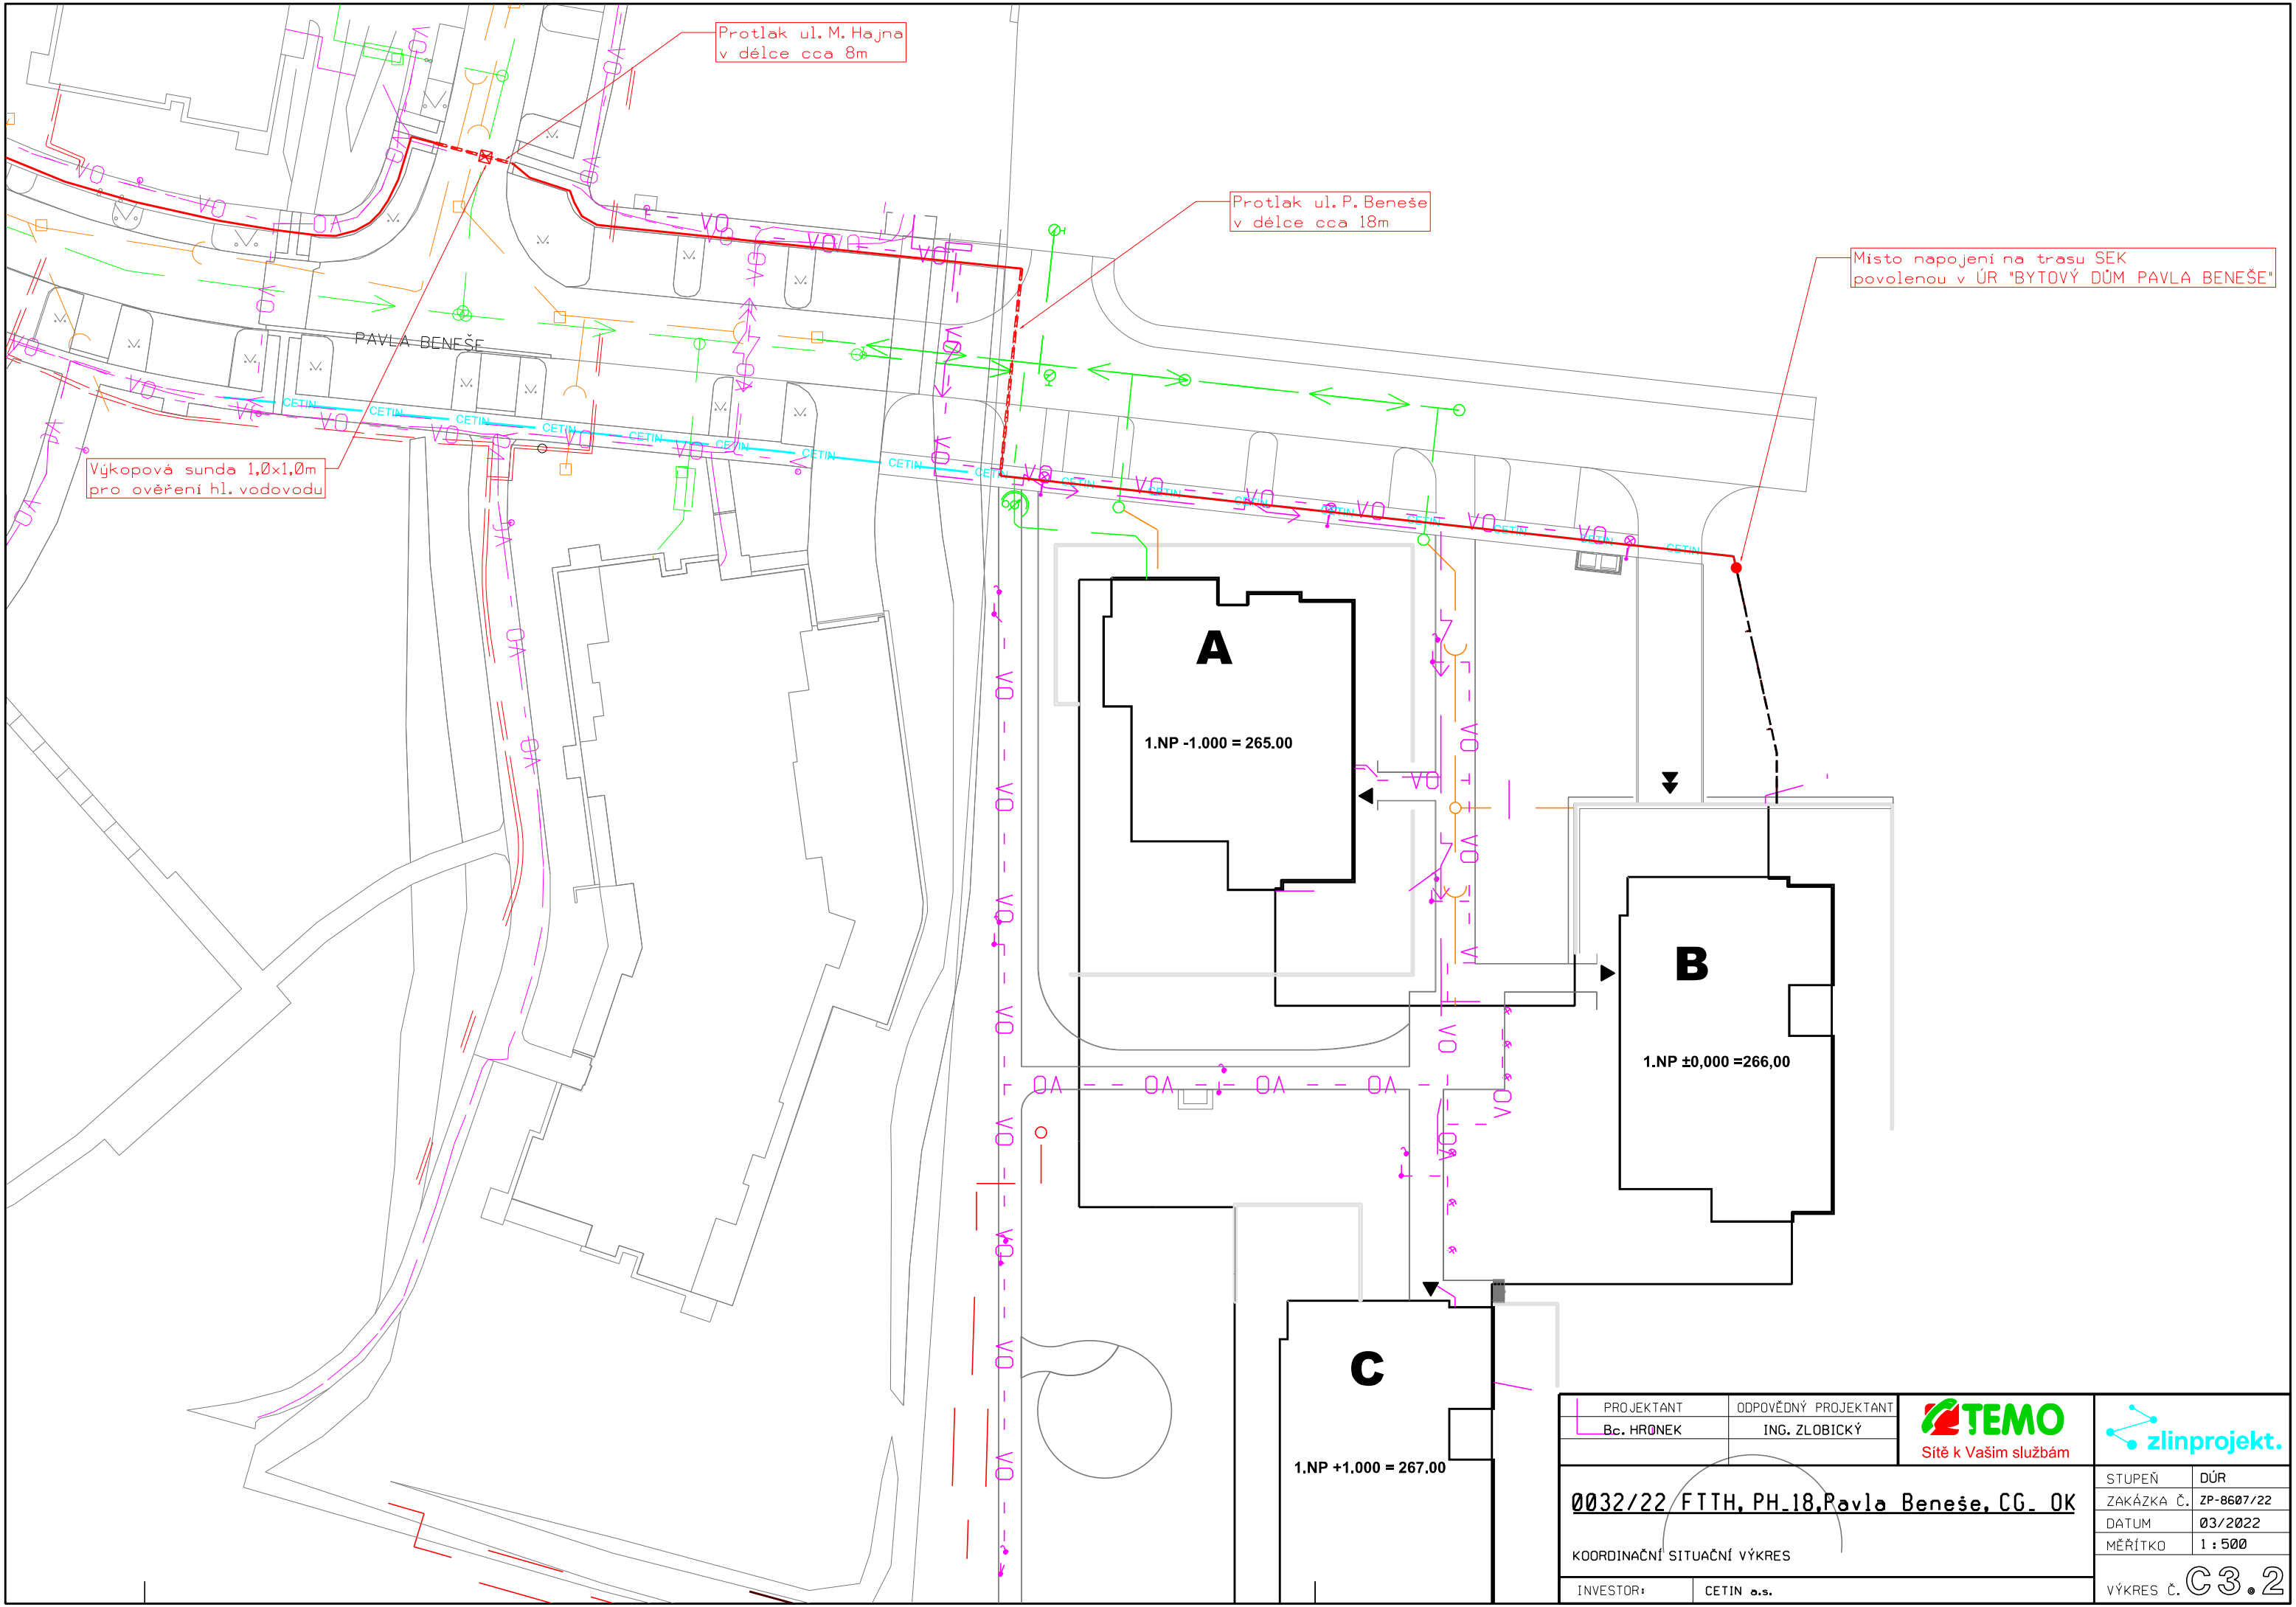

PROJEKTANT Bc. HRONEK		ODPOVĚDNÝ PROJEKTANT ING. ZLOBICKÝ		 Sítě k Vaším službám		
0032/22 / FTTH, PH_18, Pavla Beneše, CG_ OK					STUPEŇ	DŮR
					ZAKÁZKA Č.	ZP-8607/22
KOORDINAČNÍ SITUAČNÍ VÝKRES					DATUM	03/2022
					MĚŘÍTKO	1 : 500
INVESTOR:		CETIN a.s.		VÝKRES Č. C3.2		

LEGENDA :

STÁVAJÍCÍ SÍŤ TECHNICKÉ INFRASTRUKTURY:

— ~ — ~ — ~ —	SEK CETIN
== == == == == == ==	KABELOVOD CETIN
— → — → — → —	VODOVOD
— >> — >> — >> —	KANALIZACE
— ┐ — ┐ — ┐ —	NÍZKOTLAKÝ PLYNOVOD
— ┐ — ┐ — ┐ —	STŘEDOTLAKÝ PLYNOVOD
— ┐ — ┐ — ┐ —	VYSOKOTLAKÝ PLYNOVOD
— ┐ — ┐ — ┐ —	EL.KABELY NN
— ┐ — ┐ — ┐ —	EL.KABELY VN
— ┐ — ┐ — ┐ —	EL.KABELY VVN
- VO - - VO - - VO - - VO - - VO - - VO -	VEŘEJNÉ OSVĚTLENÍ
- == - == - == - == - == -	TEPLOVOD

NOVÉ SÍŤ TECHNICKÉ INFRASTRUKTURY:

—————	SEK CETIN - ÚLOŽNĚ
=====	SEK CETIN - PROTLAK
— → — → — → —	VODOVOD
— >> — >> — >> —	KANALIZACE
— ┐ — ┐ — ┐ —	NÍZKOTLAKÝ PLYNOVOD
— ┐ — ┐ — ┐ —	STŘEDOTLAKÝ PLYNOVOD
— ┐ — ┐ — ┐ —	VYSOKOTLAKÝ PLYNOVOD
— ┐ — ┐ — ┐ —	EL.KABELY NN
— ┐ — ┐ — ┐ —	EL.KABELY VN
— ┐ — ┐ — ┐ —	EL.KABELY VVN
- VO - - VO - - VO - - VO - - VO - - VO -	VEŘEJNÉ OSVĚTLENÍ
- == - == - == - == - == -	TEPLOVOD

PROJEKTANT Bc. HRONEK	ODPOVĚDNÝ PROJEKTANT ING. ZLOBICKÝ	 Sítě k Vaším službám		
0032/22 FTTH, PH_18, Pavla Beneše, CG_ OK			STUPEŇ	DÚR
KOORDINAČNÍ SITUAČNÍ VÝKRES			ZAKÁZKA Č.	ZP-8607/22
INVESTOR: CETIN a.s.			DATUM	03/2022
			MĚŘÍTKO	-
			VÝKRES Č. C3.3	