


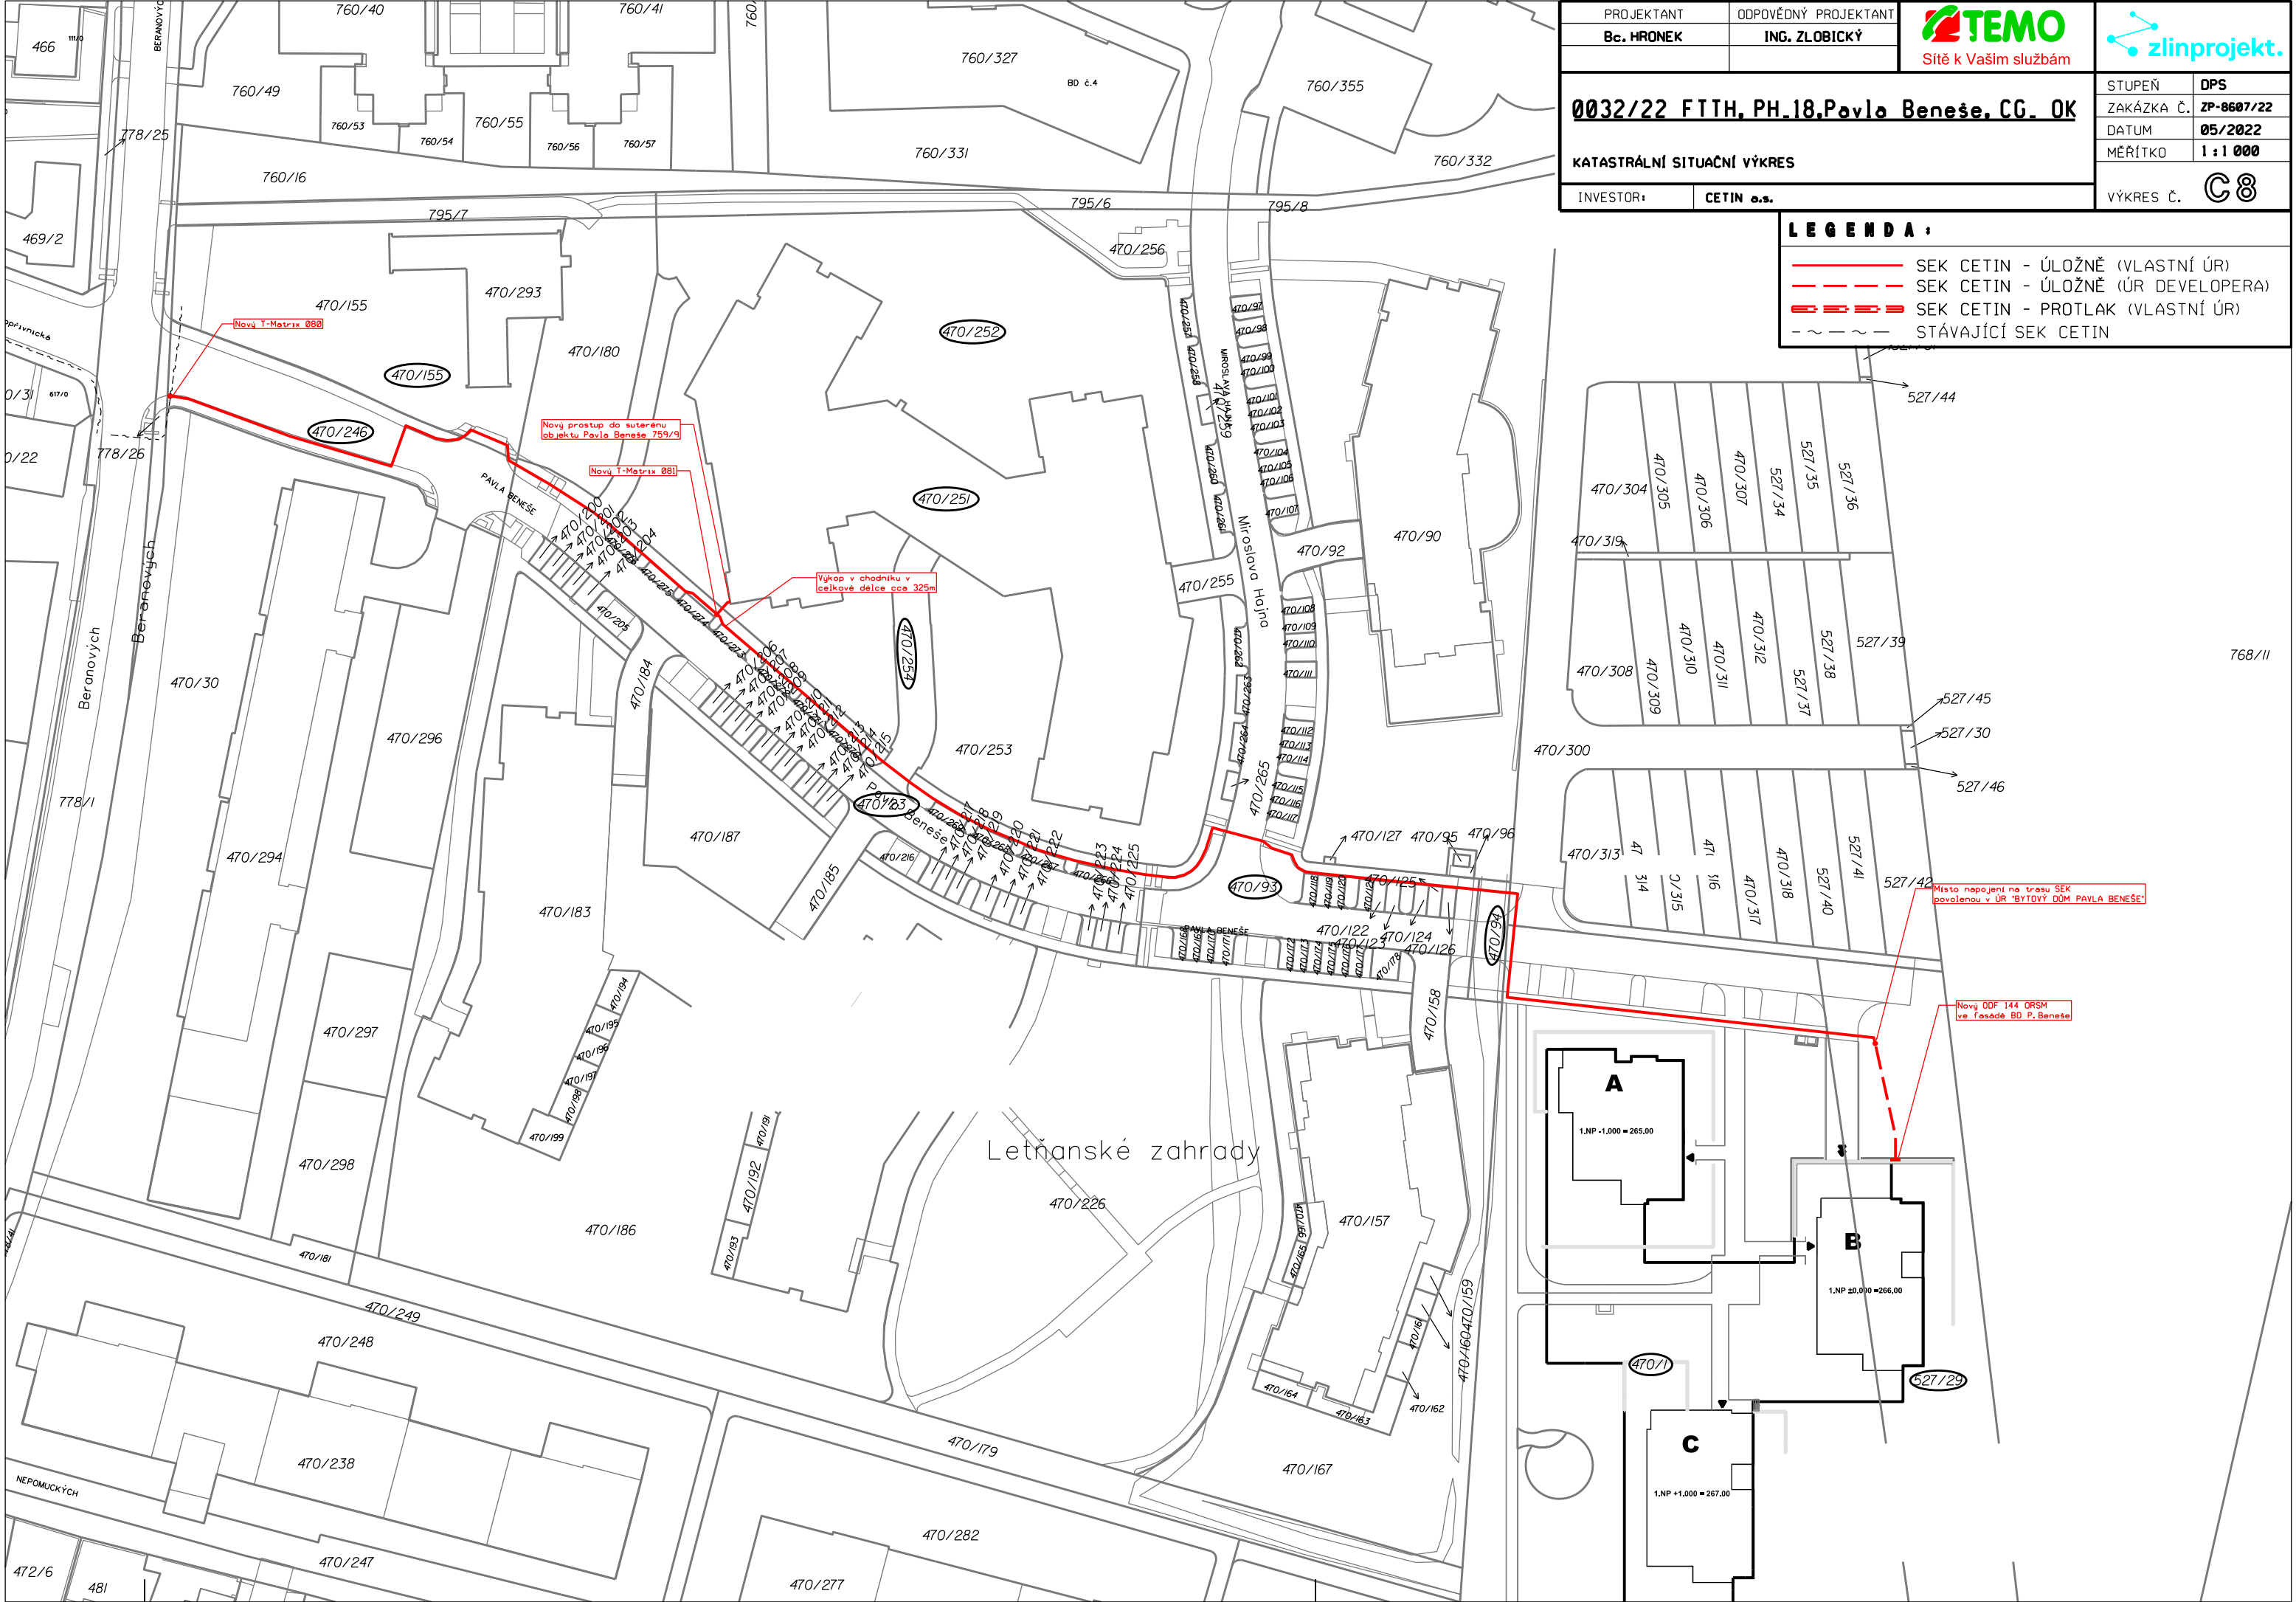

PROJEKTANT	ODPOVĚDNÝ PROJEKTANT	 Sítě k Vaším službám		
Bc. HRONEK	ING. ZLOBICKÝ			
<u>0032/22 FTTH, PH.18.Pavla Beneše, CG. OK</u>			STUPEŇ	DPS
KATASTRÁLNÍ SITUACNÍ VÝKRES			ZAKÁZKA Č.	ZP-8607/22
			DATUM	05/2022
			MĚŘÍTKO	1 : 1 000
INVESTOR:	CETIN a.s.	VÝKRES Č. 		

LEGENDA :

- SEK CETIN - ÚLOŽNĚ (VLASTNÍ ÚR)
- SEK CETIN - ÚLOŽNĚ (ÚR DEVELOPERA)
- SEK CETIN - PROTLAK (VLASTNÍ ÚR)
- STÁVAJÍCÍ SEK CETIN