

VÝKAZ DOSAVADNÍHO A NOVÉHO STAVU ÚDAJŮ KATASTRU NEMOVITOSTÍ

Dosavadní stav				Nový stav											
ni pozemku parc.číslem	Výměra parcely		Druh pozemku	Označení pozemku parc.číslem	Výměra parcely		Druh pozemku	Typ stavby	Způs. určení výměr	Porovnání se stavem evidence právních vztahů					
	ha	m²			Způsob využití	ha				m²	Způsob využití	Způsob využití	Díl přechází z pozemku označeného v katastru nemovitostí	dřívější poz. evidenci	Číslo listu vlastnictví
544/1				544/1		433	.	.	
547/35				547/35		439	.	.	
603/1				603/1		433	.	.	
629/319				629/319		11405	.	.	
779/1				779/1		439	.	.	
813/8				813/8		455	.	.	
813/11				813/11		439	.	.	
813/12				813/12		433	.	.	

Oprávněný: dle smlouvy

Druh věcného břemene: Právo zřízení, provozování, údržby a úprav telekomunikačních vedení

Seznam souřadnic (S-JTSK)

Souřadnice pro zápis do KN				Poznámka	Souřadnice pro zápis do KN				Poznámka
Číslo bodu	Y	X	Kód kvality		Číslo bodu	Y	X	Kód kvality	
186	735544.34	1038781.68	3		199	735561.68	1038858.87	3	
187	735545.68	1038785.93	3		200	735563.18	1038867.21	3	
188	735545.41	1038789.18	3		201	735558.11	1038868.18	3	
189	735546.63	1038792.78	3		202	735538.26	1038862.52	3	
190	735551.24	1038810.82	3		203	735524.82	1038878.64	3	
191	735553.70	1038819.44	3		204	735524.90	1038879.15	3	
192	735554.63	1038822.74	3		205	735525.39	1038879.06	3	
193	735555.17	1038826.81	3		206	735525.35	1038878.78	3	
194	735555.58	1038827.59	3		207	735538.44	1038863.09	3	
195	735559.23	1038840.89	3		208	735558.09	1038868.69	3	
196	735560.20	1038843.85	3		209	735563.23	1038867.71	3	
197	735560.36	1038845.41	3		210	735566.35	1038883.37	3	
198	735560.17	1038850.07	3		211	735567.54	1038885.12	3	

GEOMETRICKÝ PLÁN pro

vymezení rozsahu věcného břemene
k části pozemku

Geometrický plán ověřil úředně oprávněný zeměměřický inženýr:

Stejnopis ověřil úředně oprávněný zeměměřický inženýr:

Jméno, příjmení: Ing. Iva Bolehovská

Jméno, příjmení: Ing. Iva Bolehovská

Číslo položky seznamu úředně
oprávněných zeměměřických inženýrů 2191/2003

Číslo položky seznamu úředně
oprávněných zeměměřických inženýrů 2191/2003

Dne: 17.9.2021 číslo: 351/2021

Dne: 29.9.2021 číslo: 320/2021

Náležitosti a přesnosti odpovídá právním předpisům.

Tento stejnopis odpovídá geometrickému plánu v elektronické
podobě uloženému v dokumentaci katastrálního úřadu.

Vyhotovitel:

Ing. Iva Bolehovská
Hnězdenská 767/2a
181 00 Praha 8

Katastrální úřad souhlasí očíslováním parcel.

Ověření stejnopisu geometrického plánu v listinné podobě.

Číslo plánu:

1821-448/2021

Okres:

Obec:

Praha

Kat.území:

Letňany

Mapový list: Kralupy n.Vlt.4-9/24,41,42

KÚ pro hlavní město Prahu
KP Praha
Jitka Němcová
PGP 3932/2021
2021.09.23 12:47:35 CEST



Dosavadním vlastníkům pozemků byla poskytnuta možnost
seznámit se v terénu s průběhem navrhovaných nových hranic,
které byly označeny předepsaným způsobem:

Seznam souřadnic (S-JTSK)

Číslo bodu	Souřadnice pro zápis do KN			Poznámka	Číslo bodu	Souřadnice pro zápis do KN			Poznámka
	Y	X	Kód kvality			Y	X	Kód kvality	
212	735568.75	1038892.01	3		281	735727.92	1039226.32	3	
213	735569.90	1038898.66	3		282	735739.48	1039239.10	3	
214	735571.54	1038907.66	3		283	735755.70	1039256.88	3	
215	735571.95	1038910.17	3		284	735774.97	1039278.19	3	
216	735571.89	1038911.05	3		285	735776.48	1039278.71	3	
217	735570.38	1038914.94	3		286	735778.21	1039280.32	3	
218	735572.17	1038925.23	3		287	735782.86	1039285.28	3	
219	735574.07	1038935.55	3		288	735785.00	1039287.90	3	
220	735575.16	1038936.80	3		289	735786.63	1039290.62	3	
221	735576.65	1038942.87	3		290	735787.21	1039291.89	3	
222	735578.39	1038952.01	3		291	735788.23	1039294.38	3	
223	735580.45	1038962.42	3		292	735788.34	1039296.02	3	
224	735581.29	1038967.20	3		293	735789.08	1039297.64	3	
225	735581.72	1038970.78	3		294	735793.29	1039302.41	3	
226	735582.41	1038973.75	3		295	735793.69	1039303.35	3	
227	735583.12	1038975.57	3		296	735797.81	1039308.62	3	
228	735584.20	1038981.57	3		297	735799.74	1039311.41	3	
229	735586.64	1038993.14	3		298	735807.37	1039324.12	3	
230	735588.66	1039004.58	3		299	735807.41	1039324.86	3	
231	735589.03	1039006.01	3		300	735806.16	1039326.51	3	
232	735588.82	1039008.39	3		301	735804.42	1039328.46	3	
233	735590.12	1039014.55	3		302	735803.76	1039329.50	3	
234	735592.15	1039025.64	3		303	735804.19	1039329.76	3	
235	735593.48	1039034.27	3		304	735804.82	1039328.76	3	
236	735594.52	1039039.14	3		305	735806.54	1039326.83	3	
237	735595.64	1039043.55	3		306	735807.92	1039325.02	3	
238	735595.76	1039045.68	3		307	735807.87	1039323.96	3	
239	735598.73	1039060.88	3		308	735800.16	1039311.14	3	
240	735601.20	1039070.65	3		309	735798.21	1039308.32	3	
241	735601.49	1039071.42	3		310	735794.13	1039303.09	3	
242	735603.29	1039071.61	3		311	735793.71	1039302.13	3	
243	735612.12	1039069.16	3		312	735789.50	1039297.36	3	
244	735613.55	1039069.06	3		313	735788.84	1039295.90	3	
245	735613.15	1039069.93	3		314	735788.73	1039294.28	3	
246	735613.06	1039072.00	3		315	735788.01	1039292.43	3	
247	735613.31	1039073.05	3		316	735787.07	1039290.38	3	
248	735614.21	1039075.52	3		317	735785.41	1039287.62	3	
249	735616.59	1039080.84	3		318	735783.24	1039284.96	3	
250	735617.72	1039082.32	3		319	735778.57	1039279.96	3	
251	735620.75	1039084.33	3		320	735776.74	1039278.27	3	
252	735622.18	1039085.83	3		321	735775.25	1039277.76	3	
253	735626.16	1039091.44	3		322	735756.07	1039256.54	3	
254	735630.78	1039097.37	3		323	735739.85	1039238.76	3	
255	735635.96	1039103.22	3		324	735726.70	1039224.12	3	
256	735645.76	1039113.75	3		325	735728.24	1039220.95	3	
257	735655.69	1039124.62	3		326	735731.54	1039217.26	3	
258	735658.60	1039128.23	3		327	735734.15	1039214.32	3	
259	735664.11	1039133.94	3		328	735751.47	1039232.98	3	
260	735670.96	1039141.91	3		329	735752.94	1039233.78	3	
261	735674.62	1039145.53	3		330	735757.52	1039232.14	3	
262	735681.26	1039152.80	3		331	735758.62	1039231.78	3	
263	735686.55	1039158.95	3		332	735764.51	1039238.46	3	
264	735694.12	1039166.79	3		333	735774.28	1039249.99	3	
265	735698.70	1039171.11	3		334	735781.08	1039257.26	3	
266	735702.87	1039176.33	3		335	735785.53	1039260.79	3	
267	735707.69	1039181.72	3		336	735787.96	1039261.63	4	
268	735709.28	1039183.31	3		337	735787.28	1039260.87	4	
269	735710.62	1039185.42	3		338	735785.77	1039260.35	3	
270	735718.72	1039194.40	3		339	735781.42	1039256.88	3	
271	735721.46	1039196.30	3		340	735774.66	1039249.65	3	
272	735722.32	1039196.75	3		341	735764.89	1039238.14	3	
273	735728.02	1039202.95	3		342	735758.78	1039231.20	3	
274	735733.71	1039208.50	3		343	735757.17	1039231.74	3	
275	735734.00	1039209.04	3		344	735752.98	1039233.24	3	
276	735734.73	1039211.98	3		345	735751.79	1039232.58	3	
277	735733.52	1039214.28	3		346	735735.12	1039214.62	3	
278	735727.82	1039220.67	3		347	735735.12	1039213.02	3	
279	735726.81	1039222.54	3		348	735735.68	1039212.60	3	
280	735726.12	1039224.22	3						

Seznam souřadnic (S-JTSK)

Číslo bodu	Souřadnice pro zápis do KN			Poznámka	Číslo bodu	Souřadnice pro zápis do KN			Poznámka
	Y	X	Kód kvality			Y	X	Kód kvality	
349	735735.19	1039211.79	3		419	735683.83	1039056.08	3	
350	735734.48	1039208.87	3		420	735677.18	1039056.51	3	
351	735734.11	1039208.20	3		421	735676.04	1039056.48	3	
352	735728.38	1039202.61	3		422	735674.27	1039056.60	3	
353	735722.62	1039196.35	3		423	735668.85	1039057.22	3	
354	735721.72	1039195.88	3		424	735658.65	1039058.11	3	
355	735719.06	1039194.02	3		425	735657.35	1039058.04	3	
356	735711.02	1039185.12	3		426	735652.57	1039058.30	3	
357	735709.68	1039182.99	3		427	735642.24	1039059.25	3	
358	735708.05	1039181.38	3		428	735630.14	1039060.22	3	
359	735703.25	1039176.01	3		429	735618.39	1039061.04	3	
360	735699.06	1039170.77	3		430	735616.73	1039061.48	3	
361	735694.48	1039166.43	3		431	735615.74	1039061.99	3	
362	735686.92	1039158.61	3		432	735615.08	1039062.50	3	
363	735681.64	1039152.46	3		433	735614.10	1039063.84	3	
364	735674.98	1039145.19	3		434	735614.04	1039065.60	3	
365	735671.32	1039141.57	3		435	735614.13	1039067.93	3	
366	735664.48	1039133.60	3		436	735613.95	1039068.16	3	
367	735658.98	1039127.89	3		437	735603.25	1039071.11	3	
368	735656.07	1039124.30	3		438	735601.85	1039070.96	3	
369	735646.12	1039113.41	3		439	735599.21	1039060.78	3	
370	735636.33	1039102.88	3		440	735596.26	1039045.62	3	
371	735631.16	1039097.05	3		441	735596.14	1039043.47	3	
372	735626.56	1039091.14	3		442	735595.00	1039039.02	3	
373	735622.56	1039085.51	3		443	735593.98	1039034.18	3	
374	735621.07	1039083.95	3		444	735592.65	1039025.56	3	
375	735618.06	1039081.95	3		445	735590.61	1039014.45	3	
376	735617.03	1039080.58	3		446	735589.32	1039008.37	3	
377	735614.67	1039075.34	3		447	735589.53	1039005.95	3	
378	735613.79	1039072.91	3		448	735589.14	1039004.48	3	
379	735613.56	1039071.96	3		449	735587.13	1038993.04	3	
380	735613.65	1039070.05	3		450	735584.69	1038981.47	3	
381	735614.09	1039069.07	3		451	735583.60	1038975.43	3	
382	735614.86	1039068.79	3		452	735582.89	1038973.61	3	
383	735614.63	1039067.93	3		453	735582.22	1038970.70	3	
384	735614.60	1039064.01	3		454	735581.79	1038967.12	3	
385	735615.89	1039062.49	3		455	735580.95	1038962.32	3	
386	735616.91	1039061.95	3		456	735578.88	1038951.91	3	
387	735618.47	1039061.54	3		457	735577.13	1038942.77	3	
388	735630.18	1039060.72	3		458	735575.62	1038936.56	3	
389	735642.28	1039059.75	3		459	735574.53	1038935.33	3	
390	735652.61	1039058.80	3		460	735572.67	1038925.15	3	
391	735657.35	1039058.54	3		461	735570.90	1038915.00	3	
392	735658.65	1039058.61	3		462	735572.39	1038911.15	3	
393	735668.90	1039057.72	3		463	735572.45	1038910.15	3	
394	735674.31	1039057.10	3		464	735572.04	1038907.58	3	
395	735676.05	1039056.98	3		465	735570.40	1038898.58	3	
396	735677.19	1039057.01	3		466	735569.25	1038891.93	3	
397	735683.85	1039056.58	3		467	735568.02	1038884.96	3	
398	735692.47	1039056.17	3		468	735567.48	1038883.96	3	
399	735692.61	1039057.56	8		469	735566.81	1038883.15	3	
400	735692.98	1039061.52	3		470	735563.73	1038866.77	3	
401	735703.31	1039060.21	3		471	735562.18	1038858.78	3	
402	735707.56	1039060.79	8		472	735560.67	1038850.03	3	
403	735711.59	1039061.34	3		473	735560.86	1038845.39	3	
404	735712.58	1039062.45	3		474	735560.70	1038843.75	3	
405	735713.12	1039067.73	3		475	735559.71	1038840.75	3	
406	735713.70	1039074.24	3		476	735556.04	1038827.41	3	
407	735714.05	1039074.73	3		477	735555.65	1038826.65	3	
409	735714.18	1039074.04	3		478	735555.13	1038822.64	3	
410	735713.84	1039069.23	3		479	735554.18	1038819.30	3	
411	735713.62	1039067.70	3		480	735551.72	1038810.69	3	
412	735713.06	1039062.23	3		481	735547.11	1038792.64	3	
413	735711.84	1039060.87	3		482	735545.91	1038789.12	3	
414	735709.82	1039060.60	8		483	735546.18	1038785.87	3	
415	735703.31	1039059.71	3		484	735544.81	1038781.53	3	
416	735693.42	1039060.96	3		485	735559.02	1038868.01	3	
417	735693.11	1039057.51	8		486	735559.11	1038868.50	3	
418	735692.88	1039055.65	3						

Část 1

Klad částí



Část / 2

544/2


779/1

544/1



Klad částí

544/22

Část 3

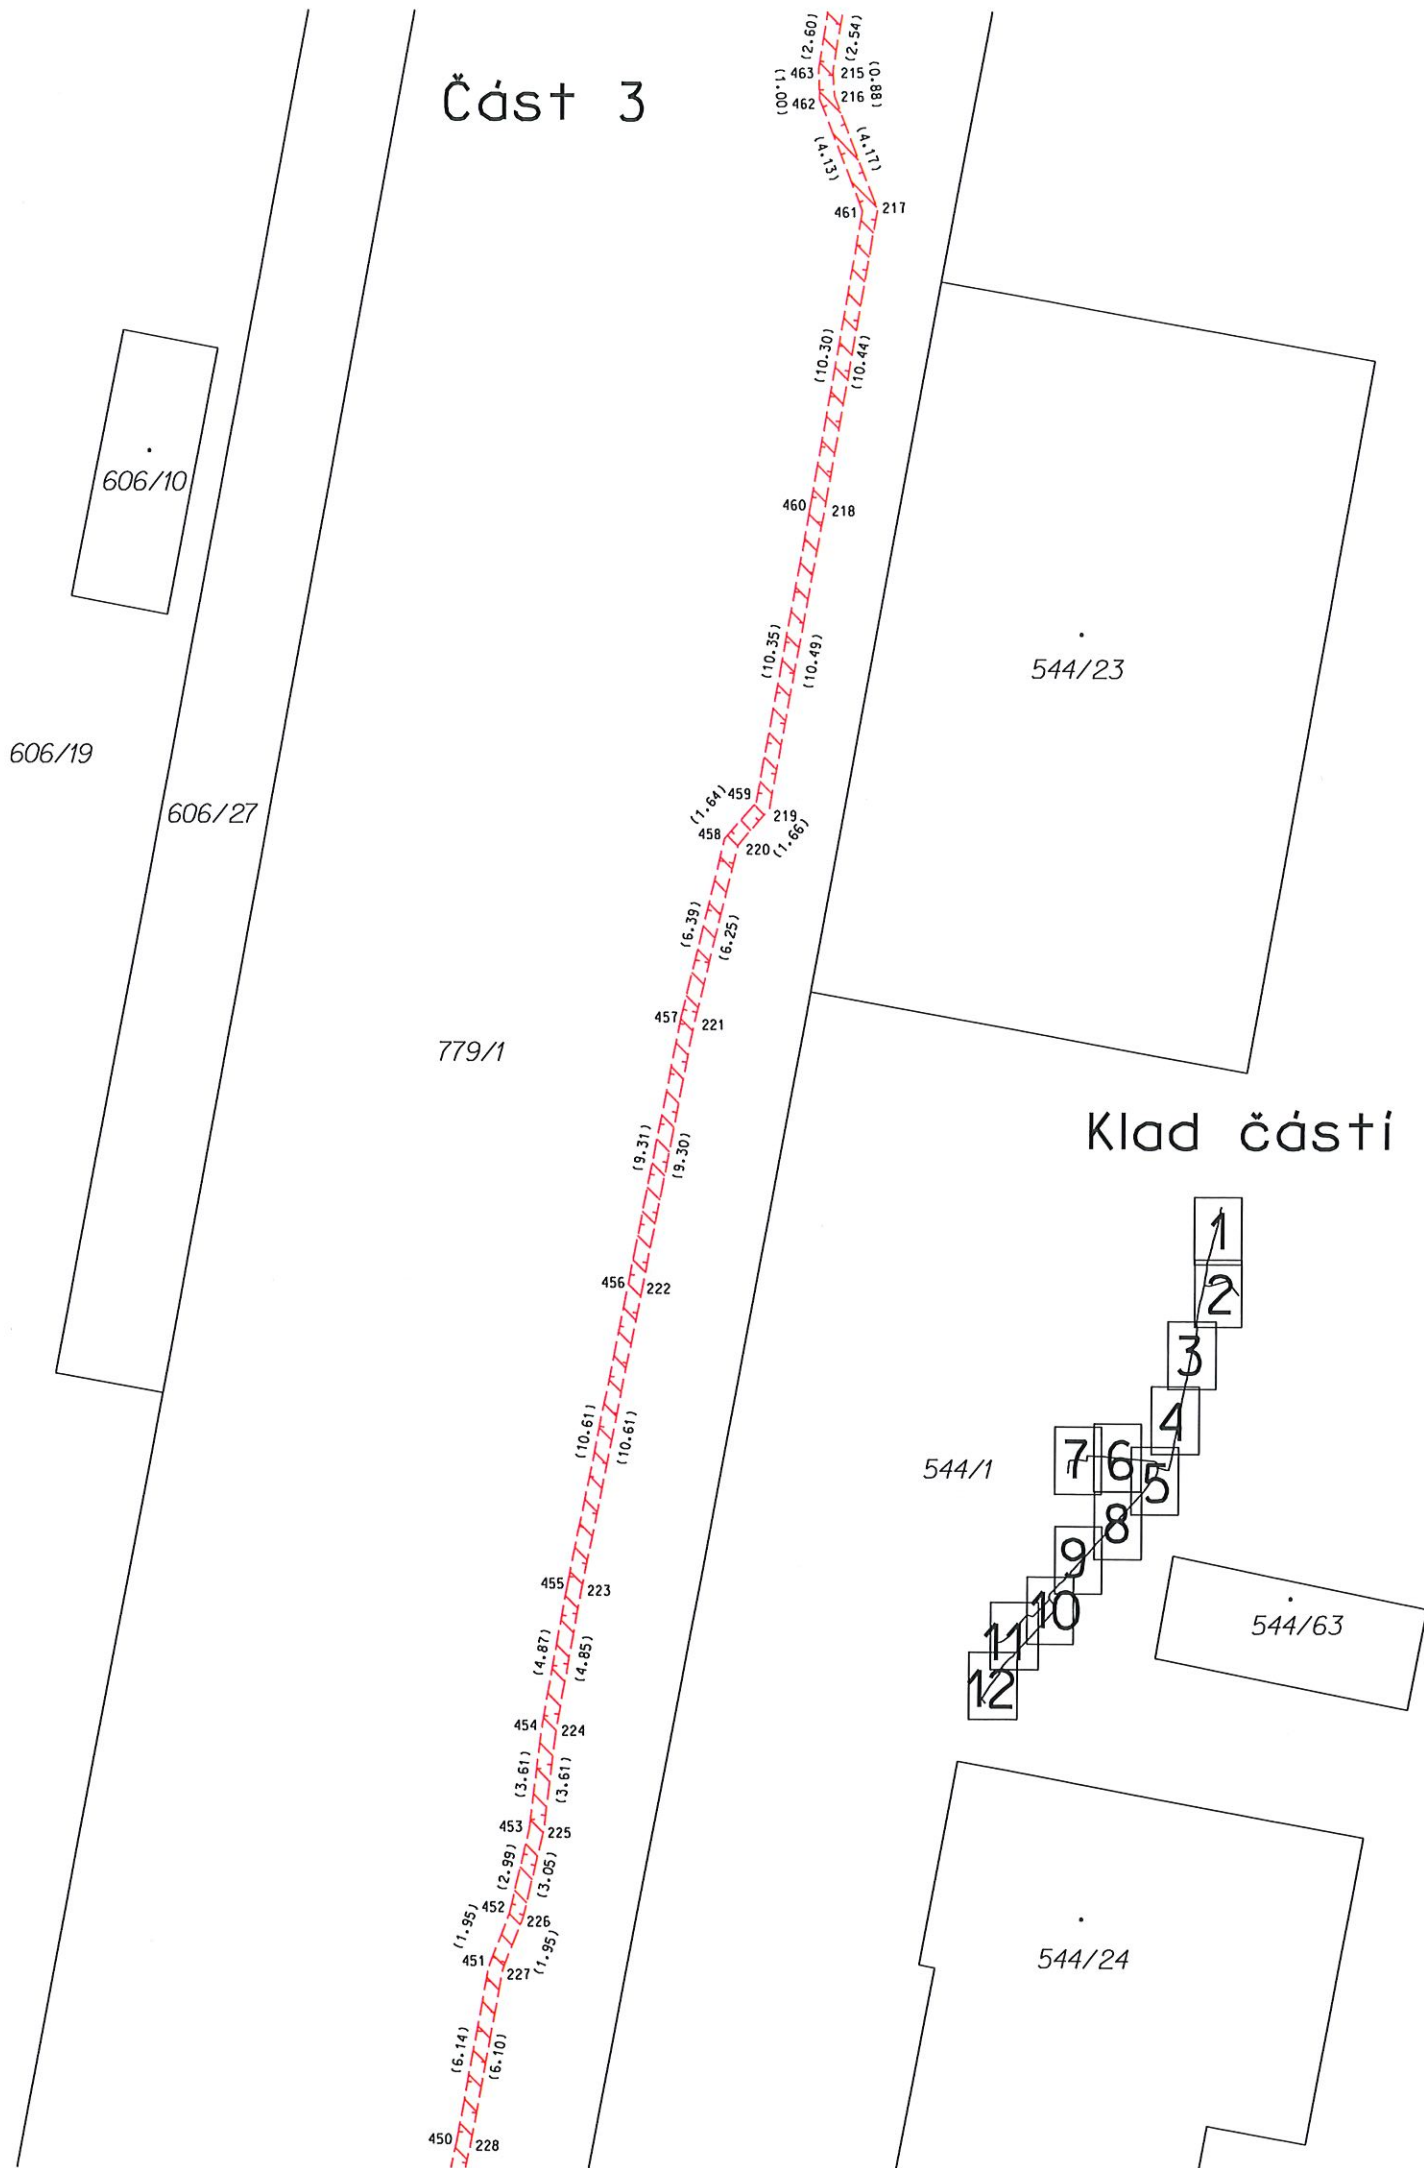

Klad částí

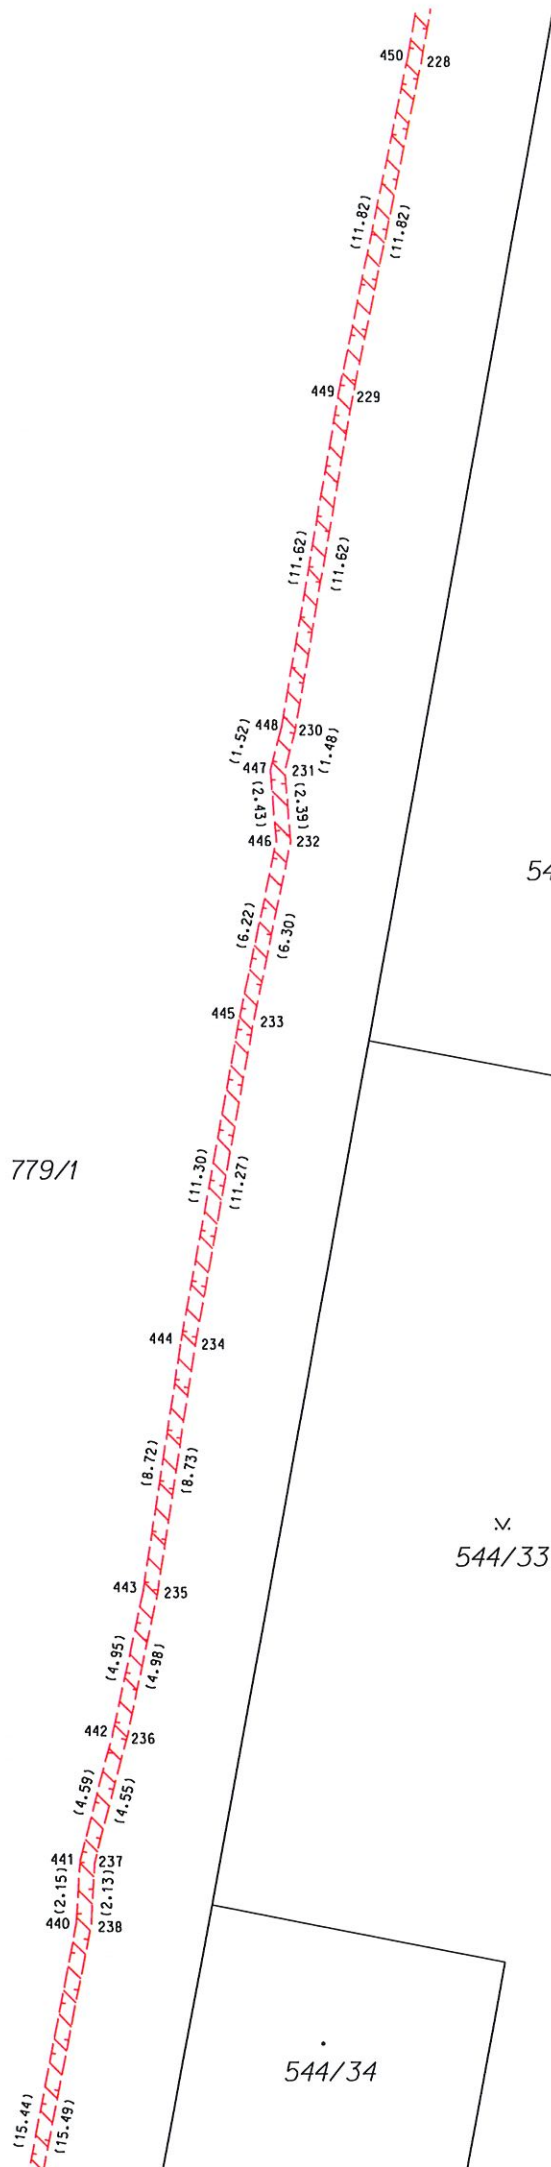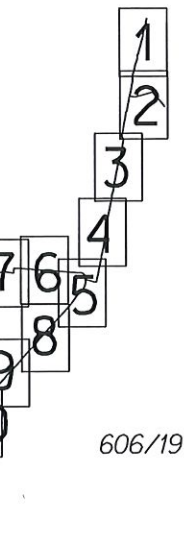

544/24

544/1

779/1

544/33

605/1

544/34

813/7

605/1

813/7

813/8

813/1

813/6

604/1

779/1

Klad části

544/1

544/36

544/34

544/33


Část 6

606/19

605/1

813/7

813/8

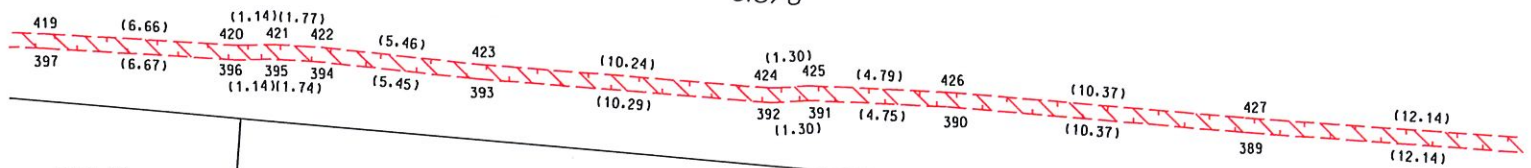


813/11

813/1

Klad částí

604/1

603/5

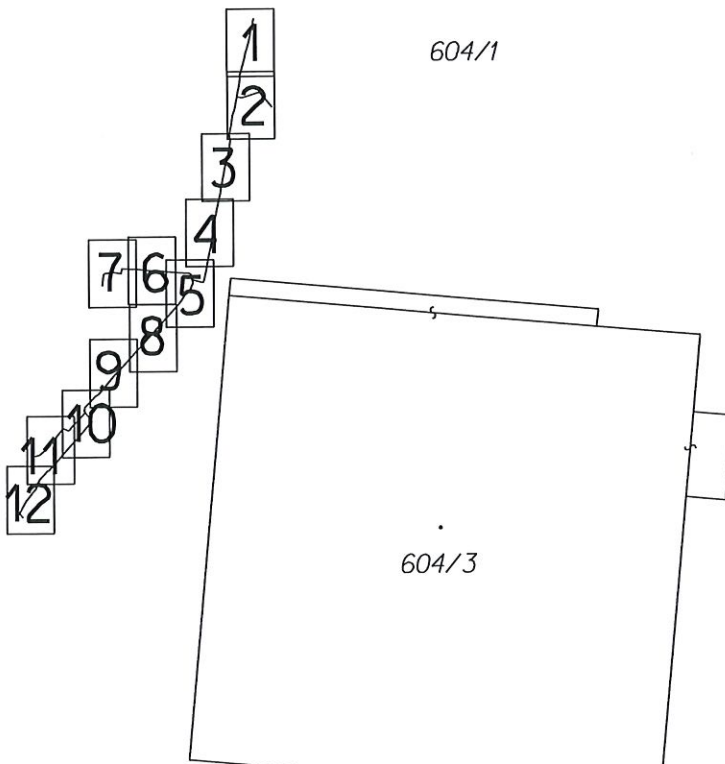

604/3

Část 7

Klad částí

605/1

813/7

813/8

813/11

813/12


603/3

603/1

603/5

603/2

603/4

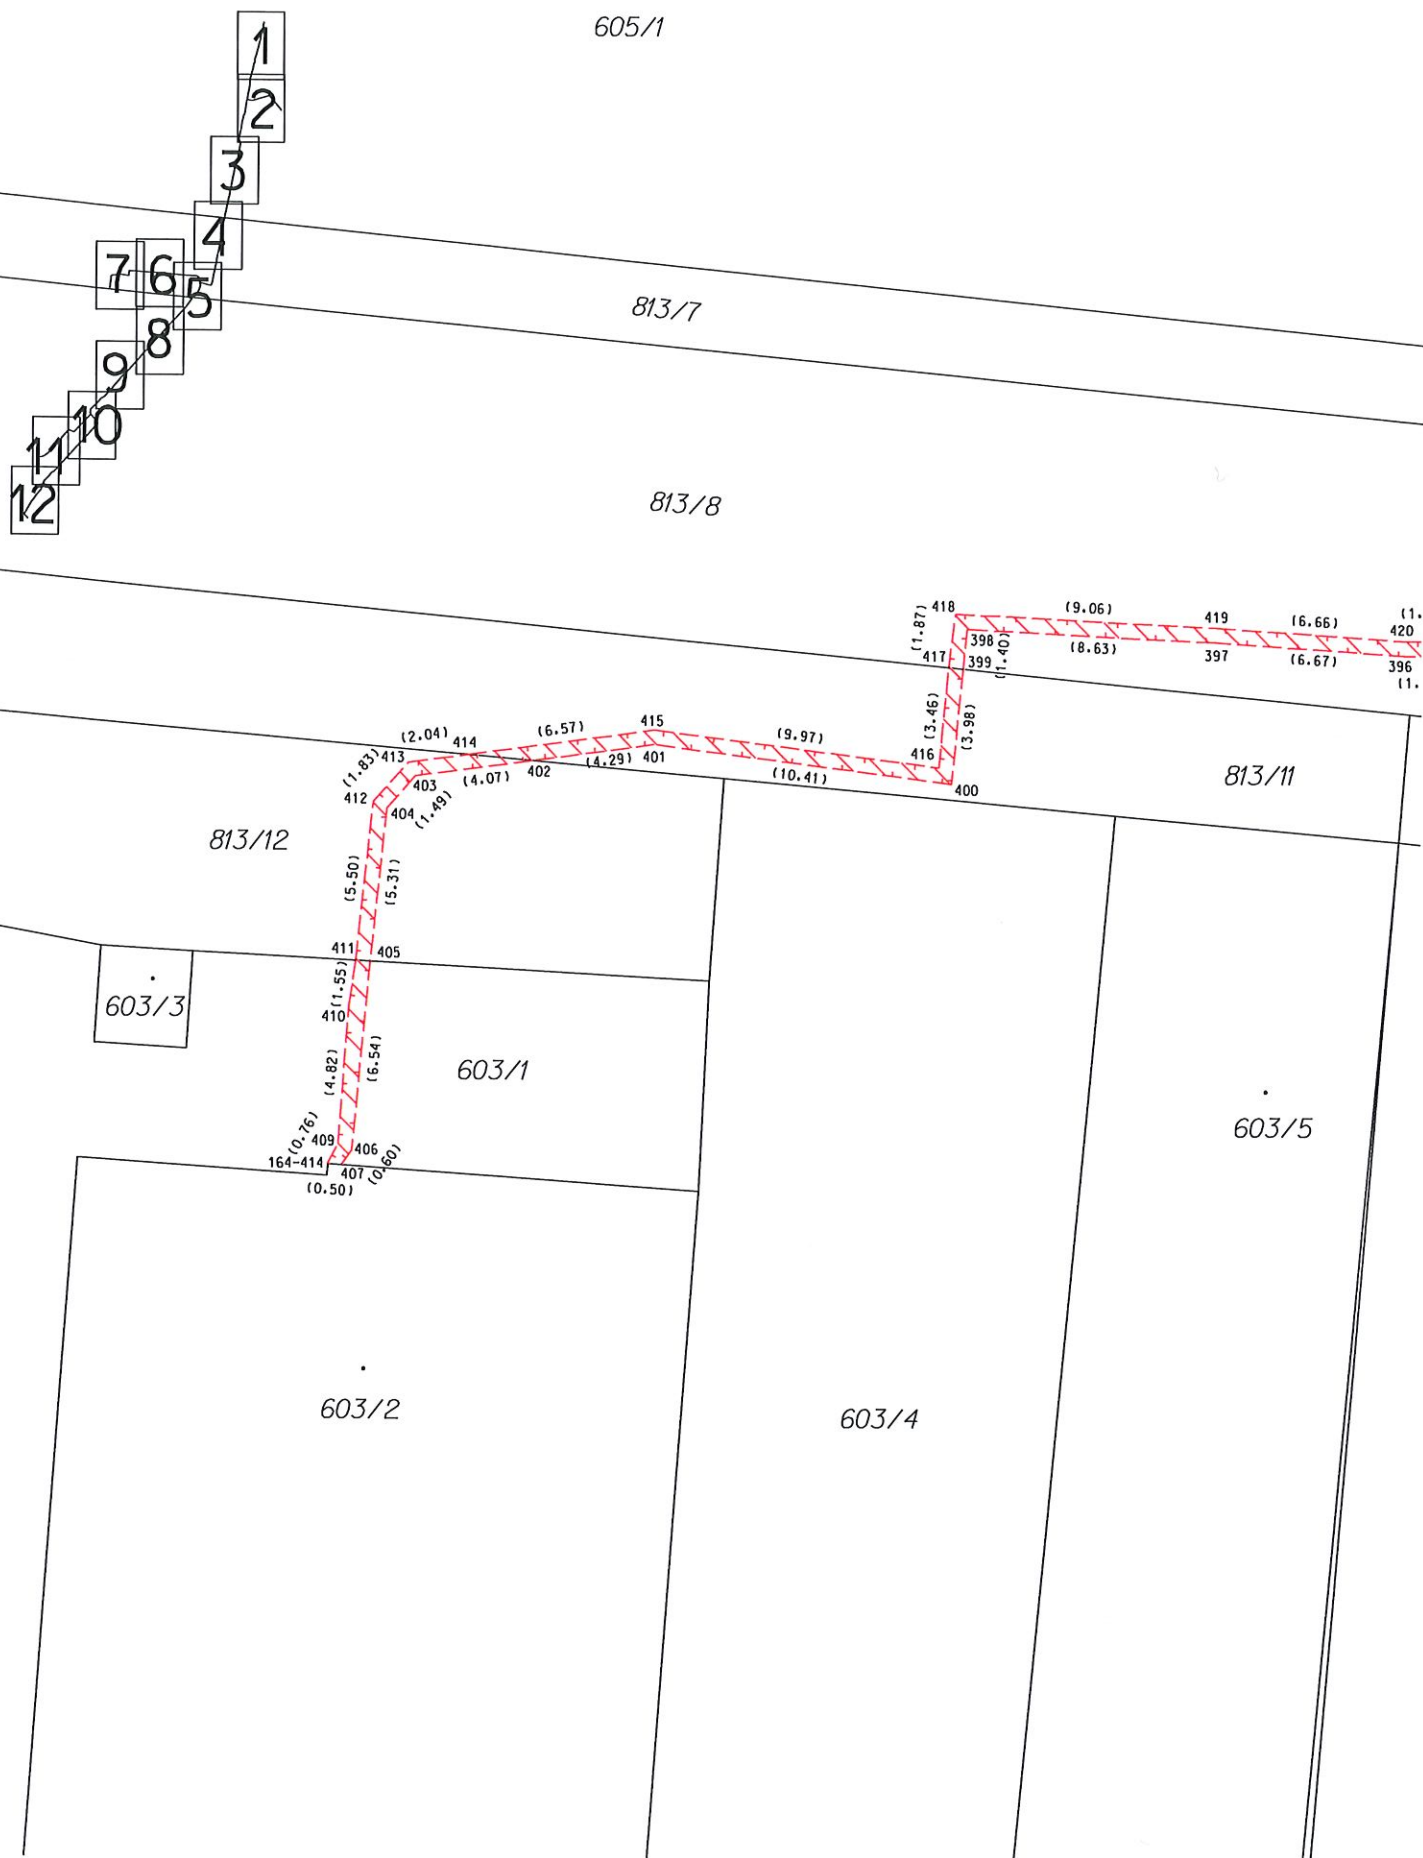

Část 8

604/1

603/7

Klad částí


603/6

779/1

544/1

544/36

544/37

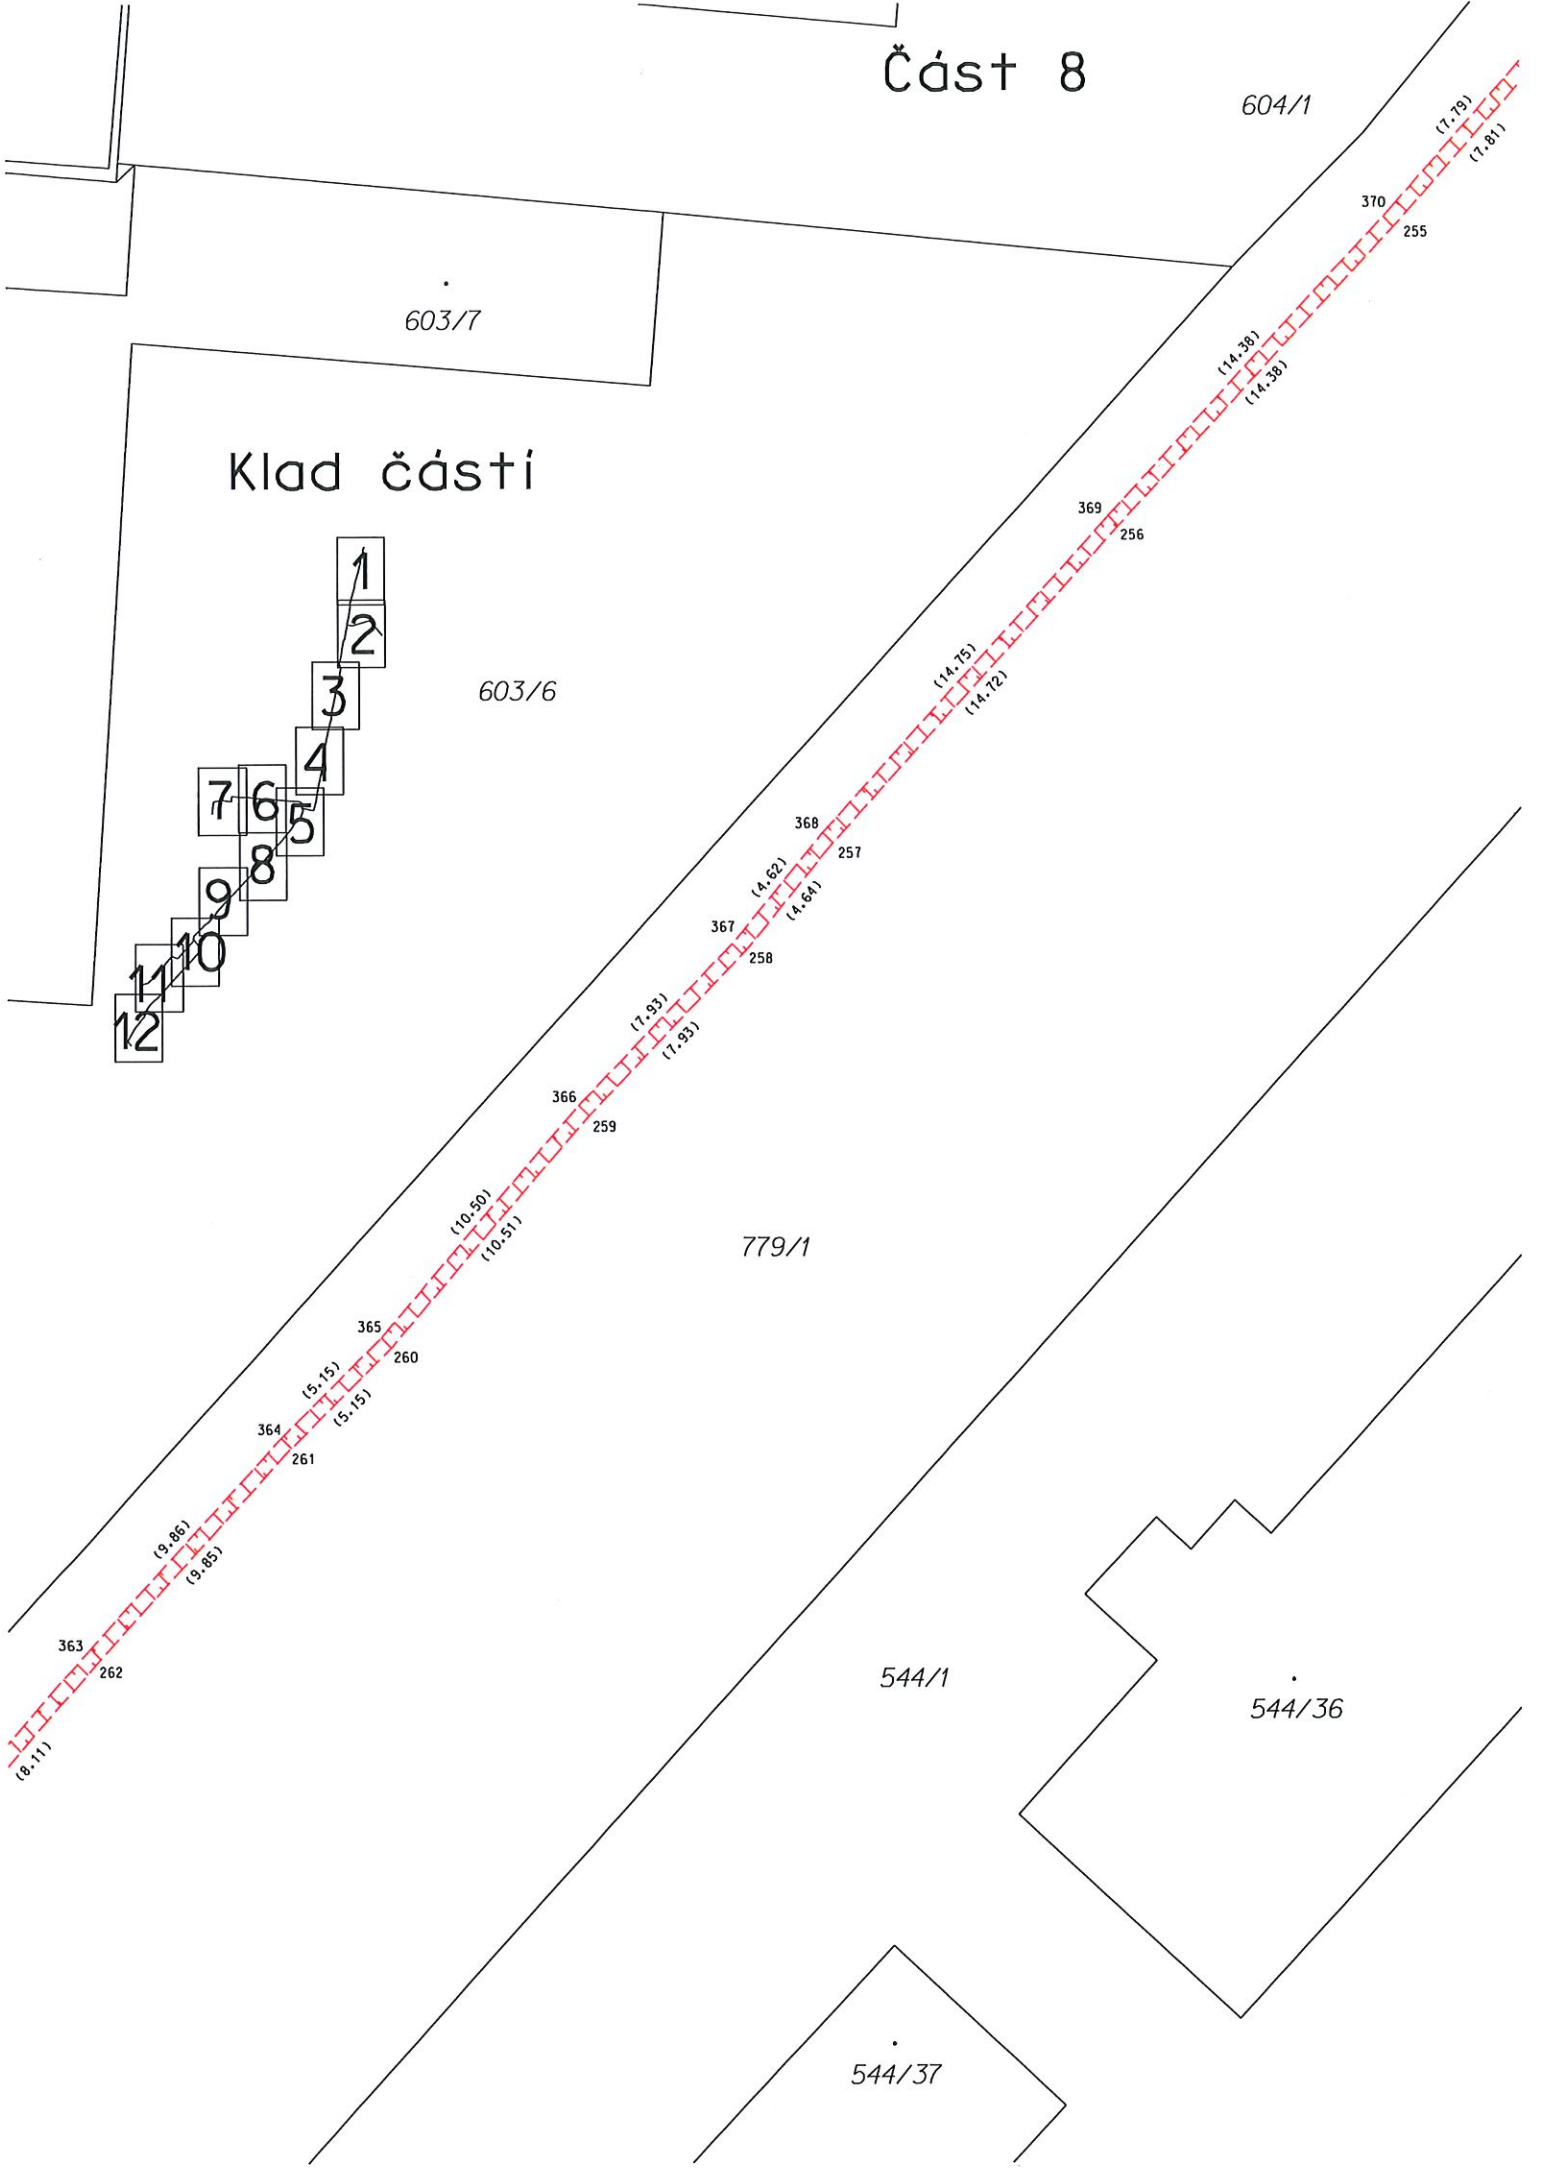

Část 9

603/2

603/7

603/1

Klad částí

603/6



603/12

779/1

544/1

544/37

544/86

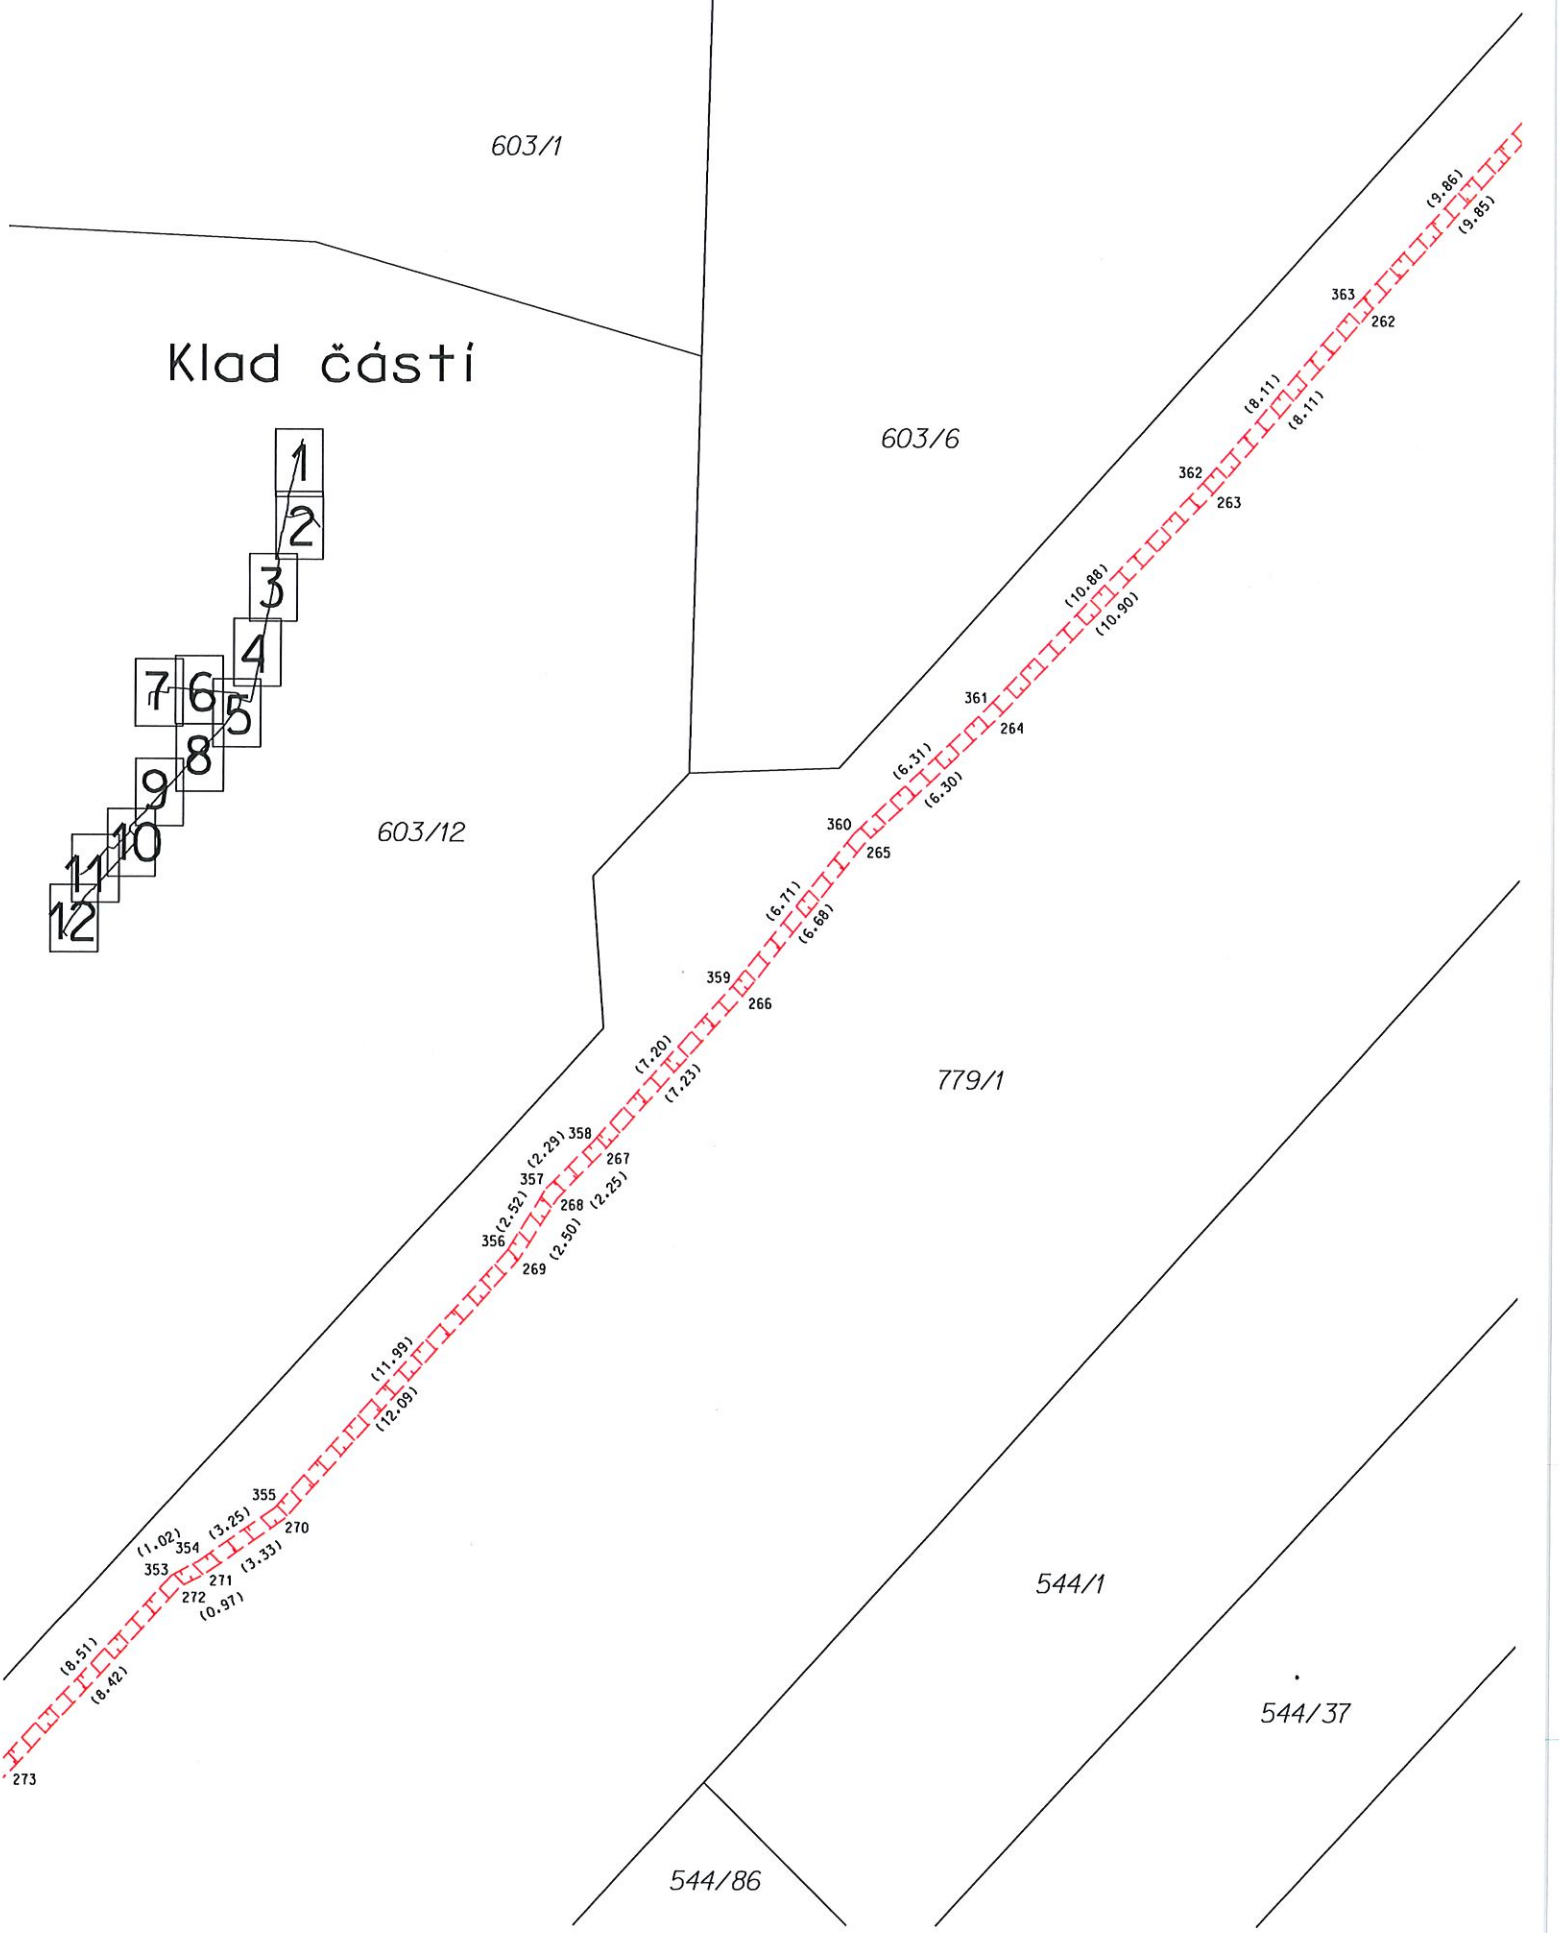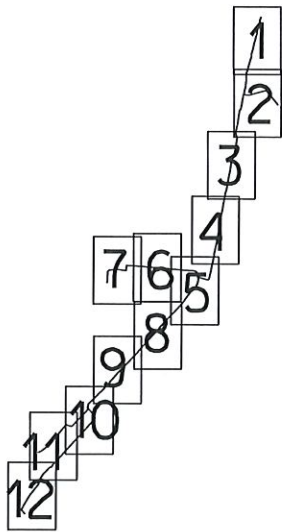

Část 10

629/118

603/12

603/8

629/319



629/714

629/319


779/1

544/50


Klad částí

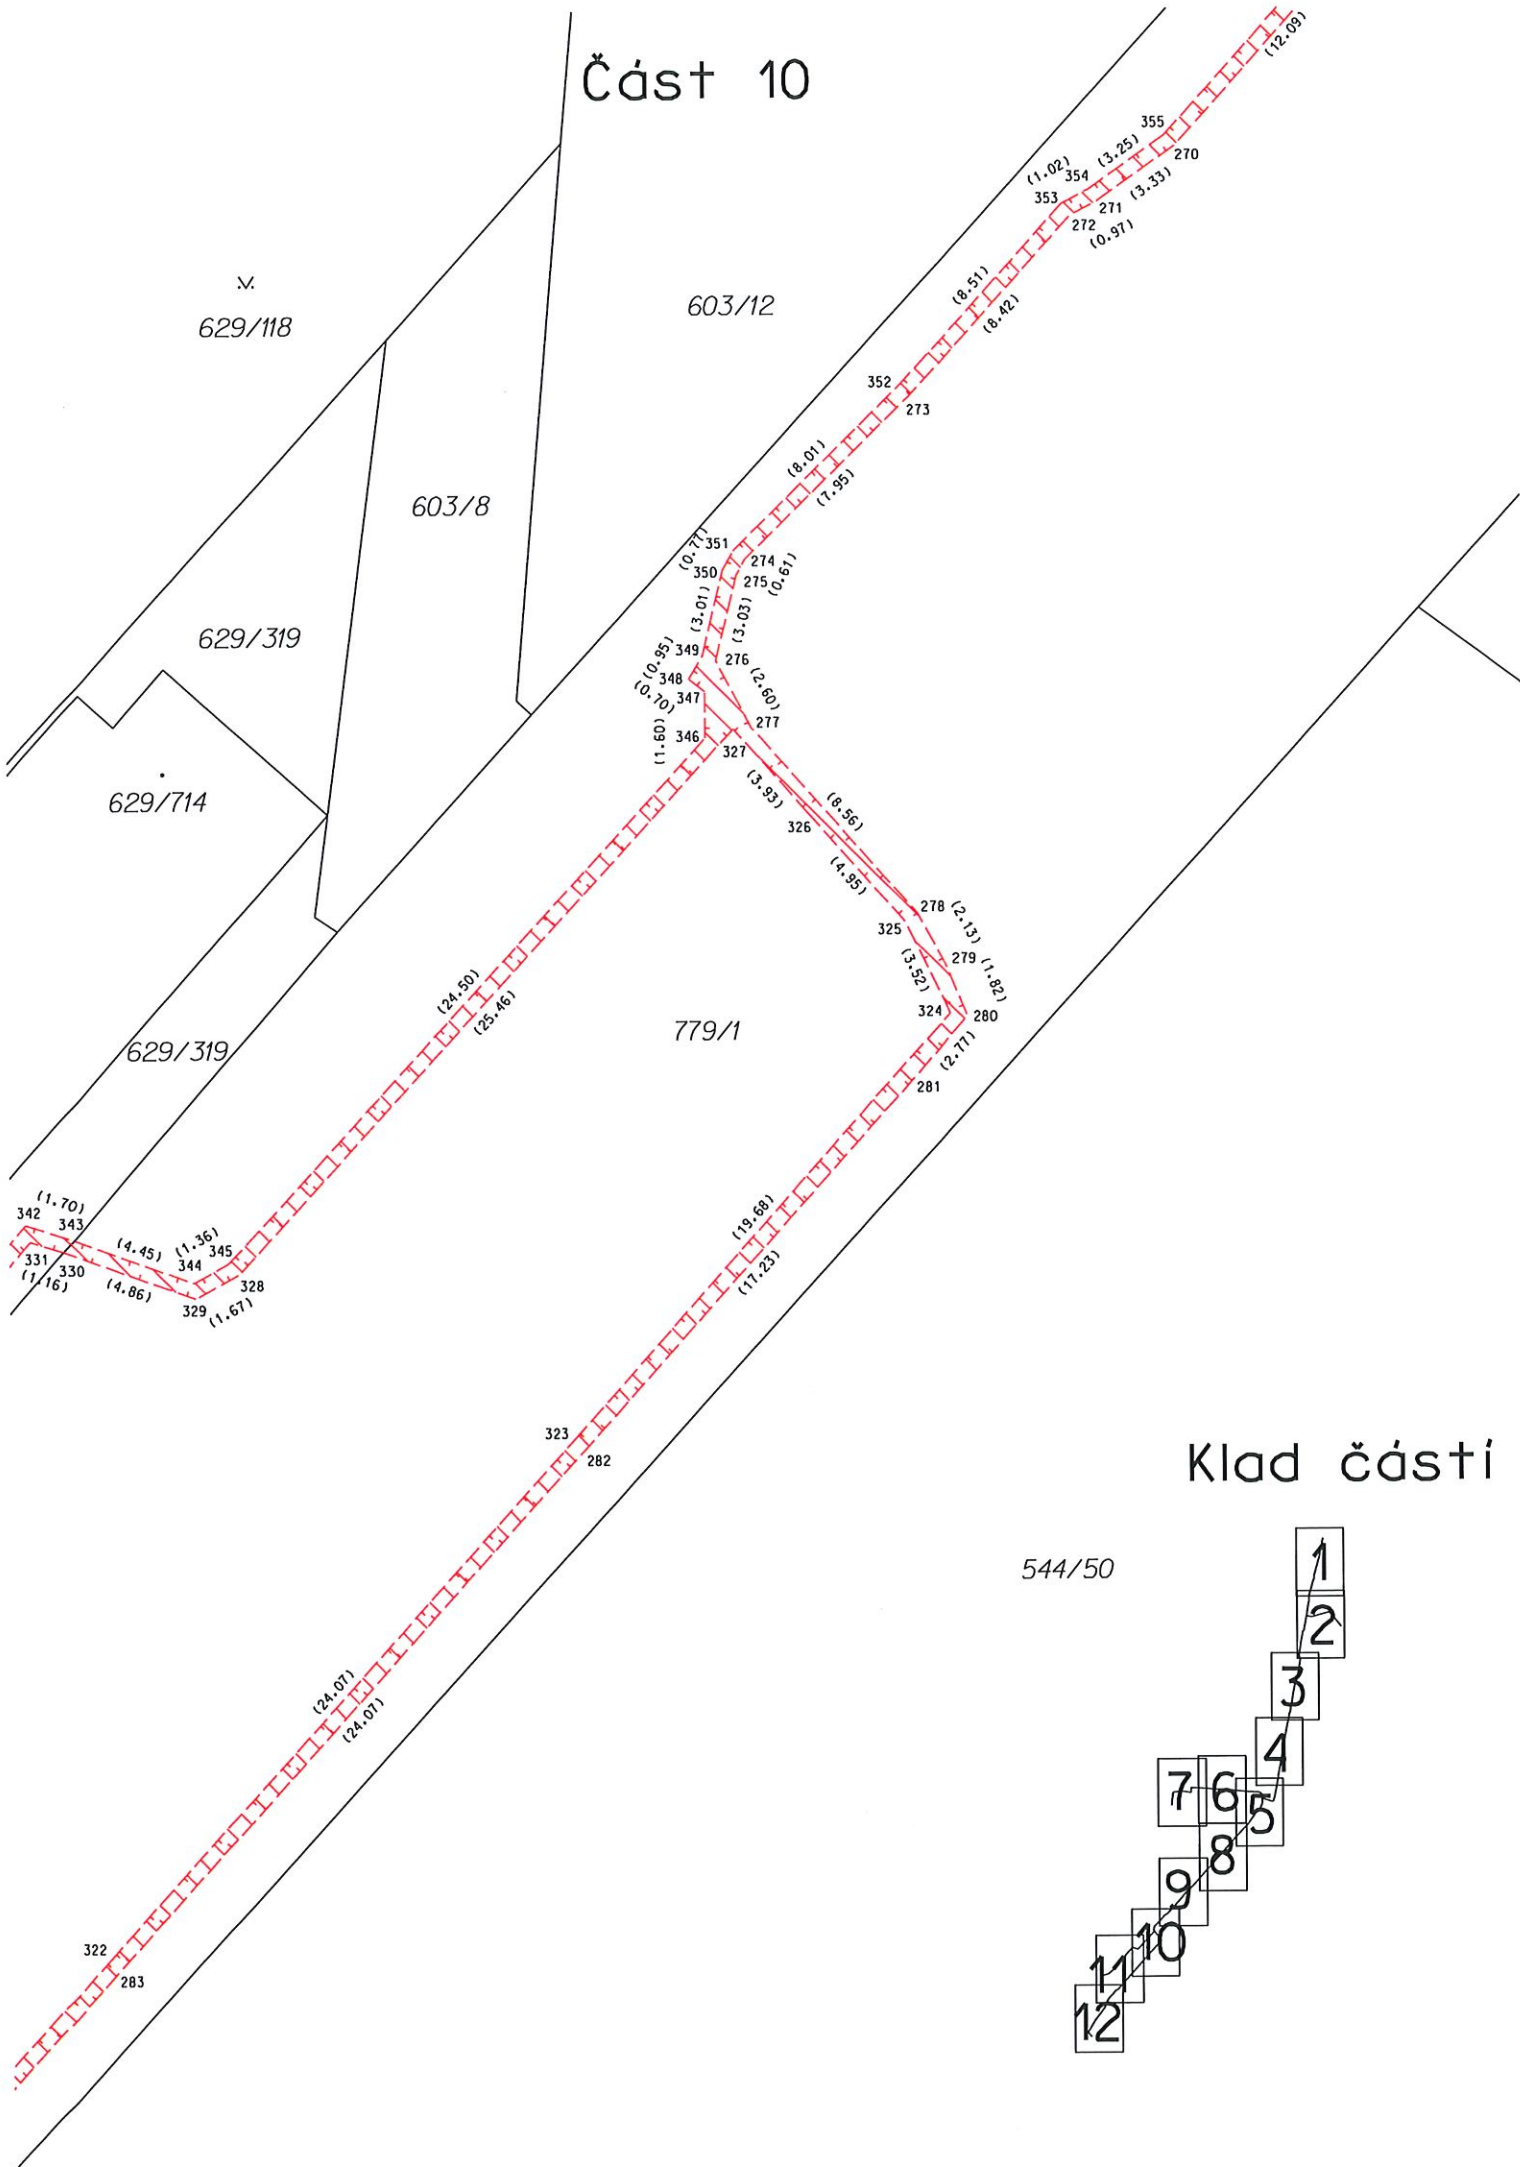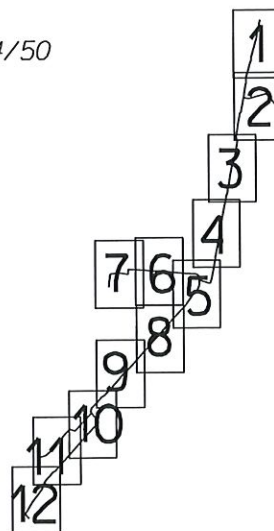

Část 11

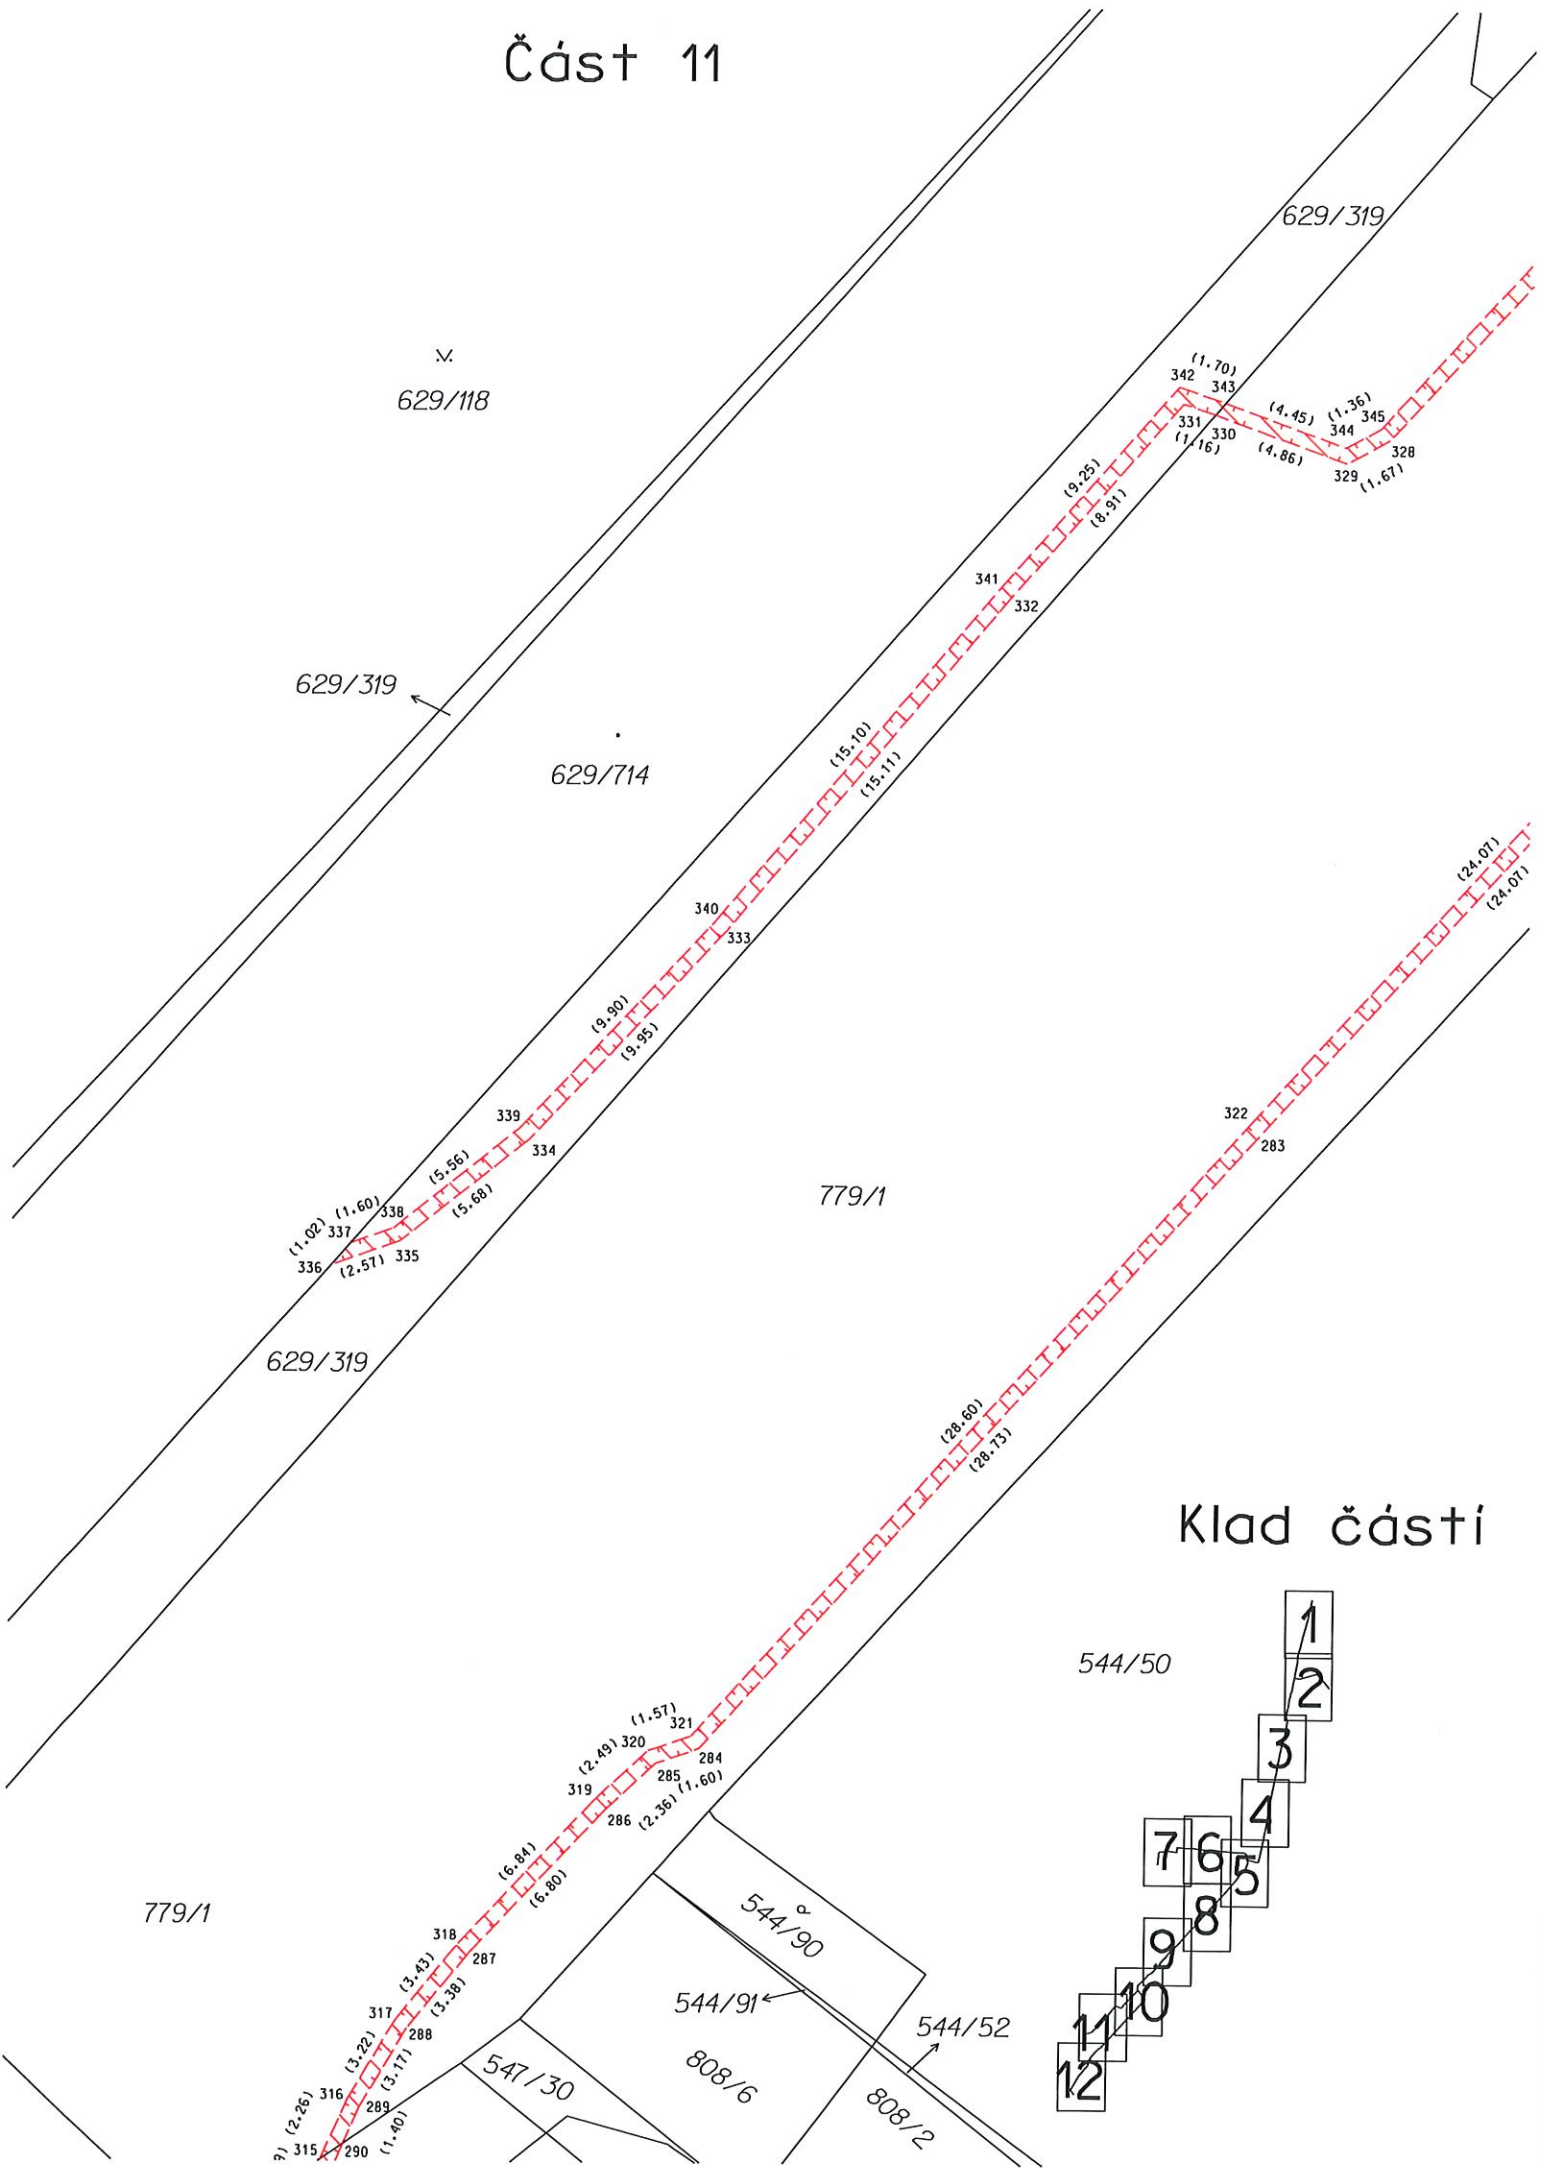

Část 12

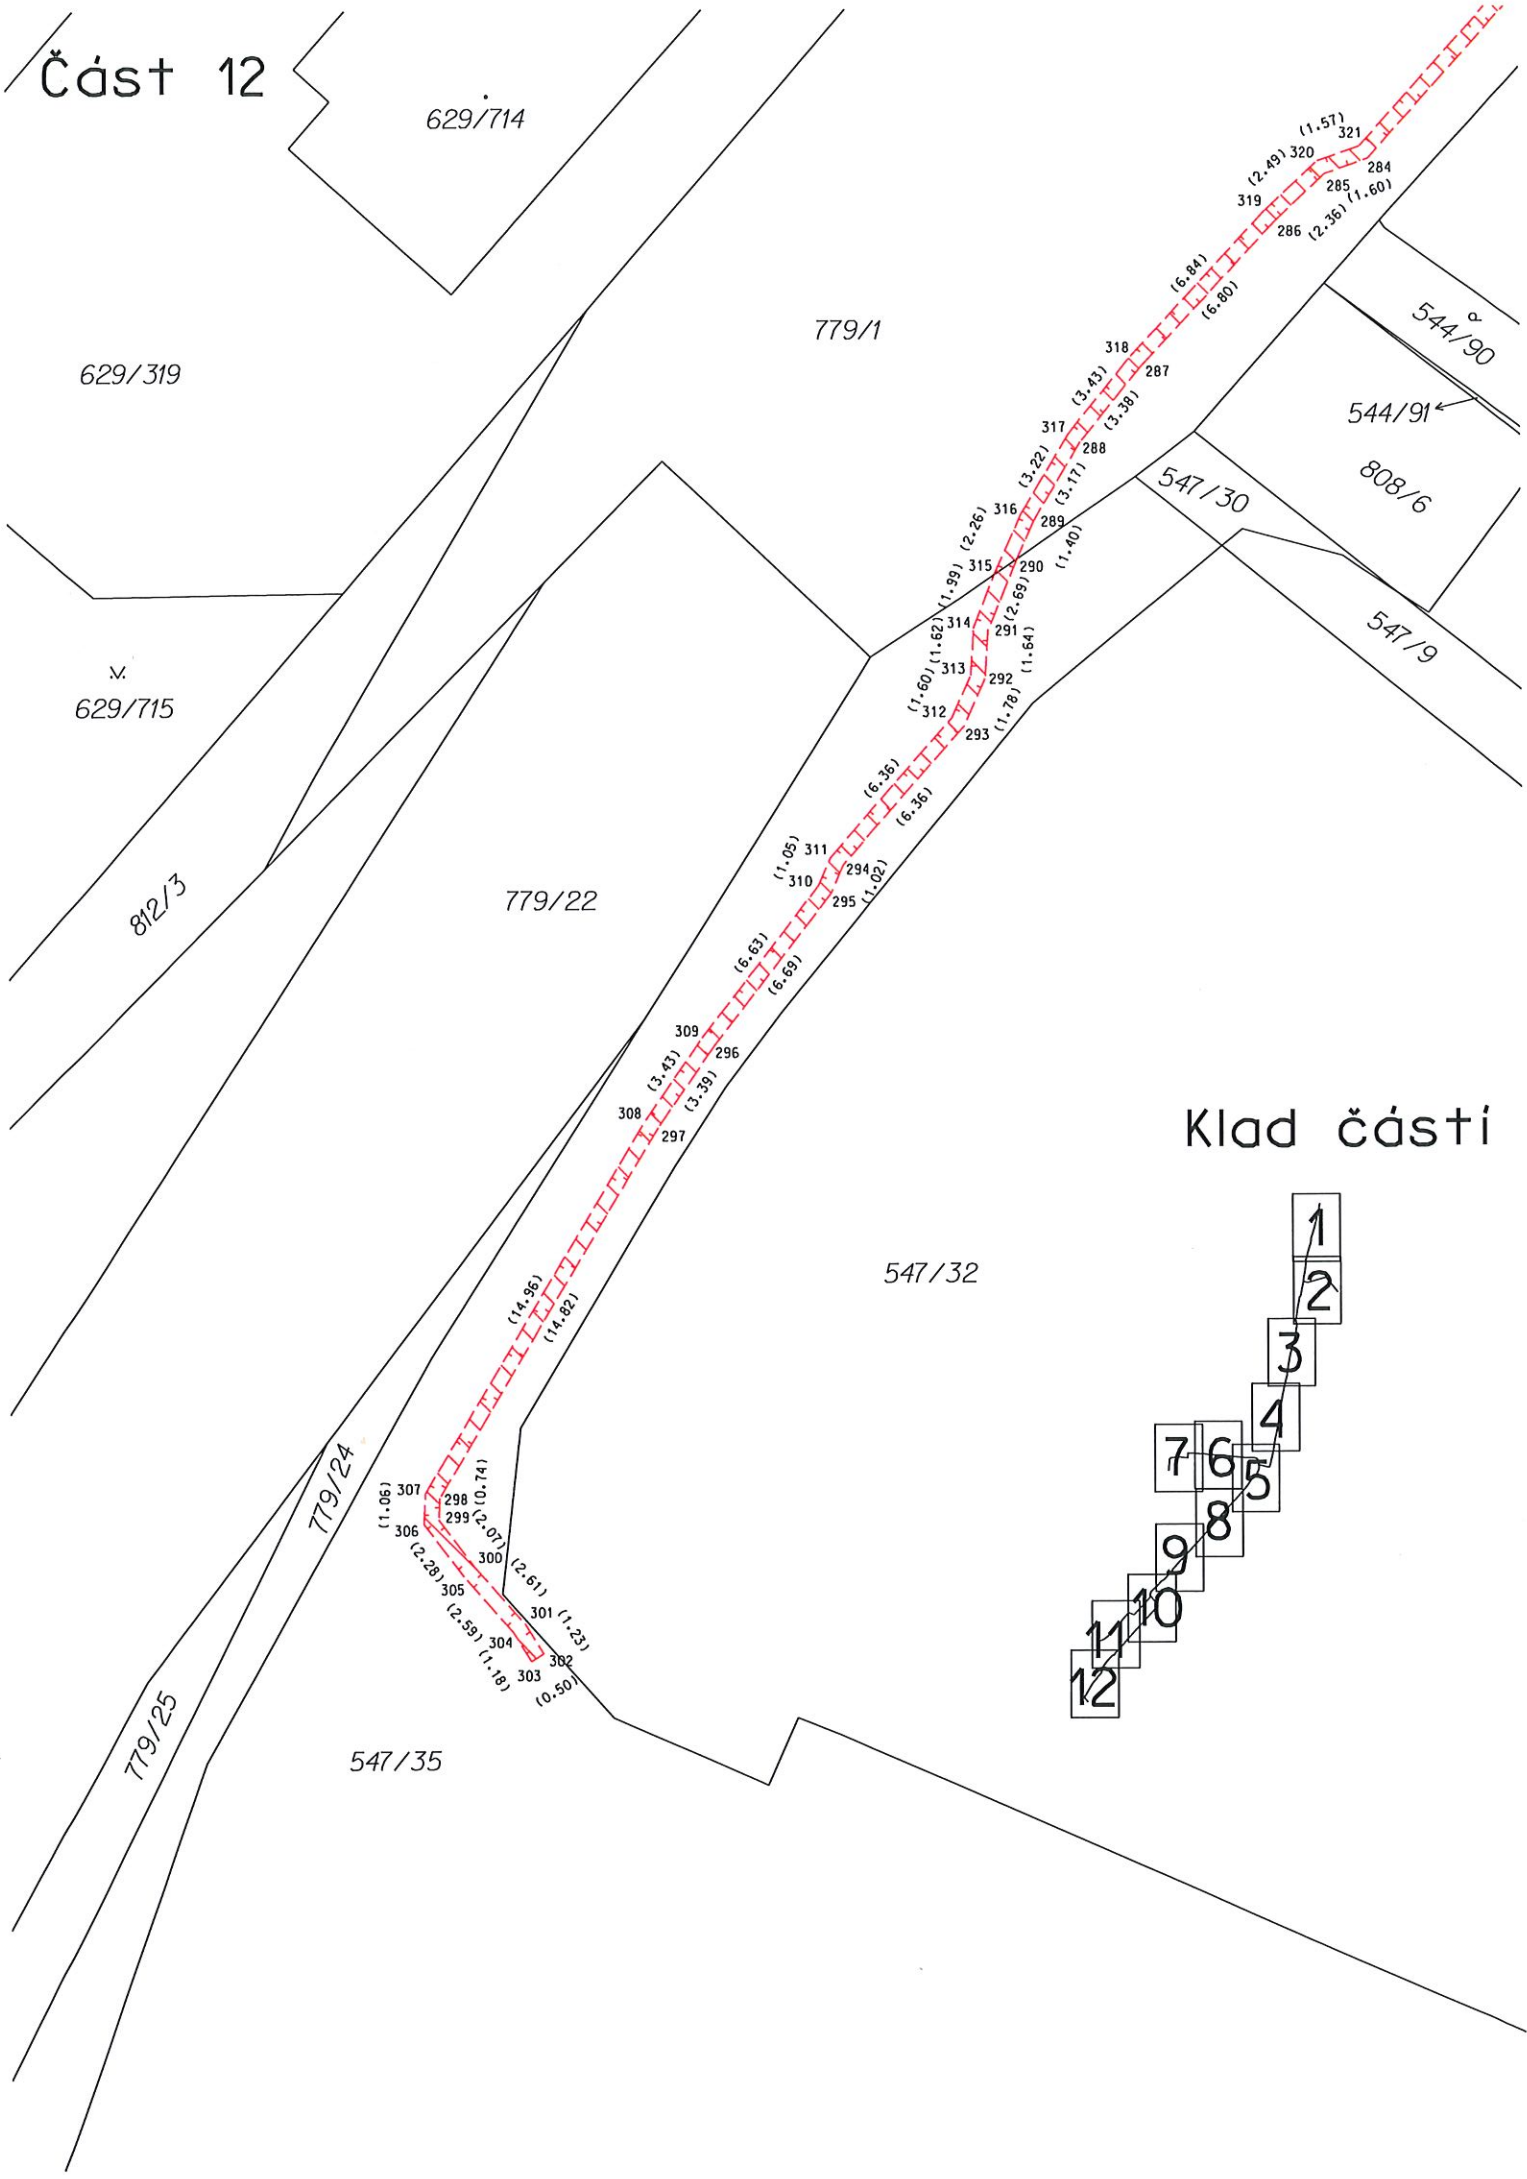

Klad části

