



K-BUS
meters


Width : 2.50 Lock to Lock Time : 6.0
Track : 2.50 Steering Angle : 41.3
Articulating Angle : 70.0

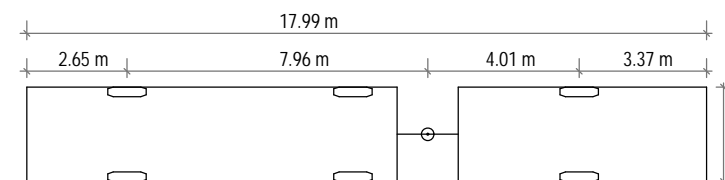


K-BUS
CSN 2005 (CZ)

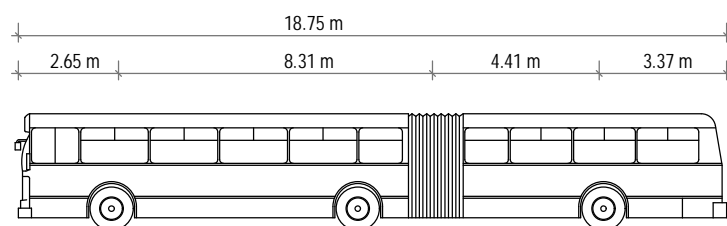

BUS SOR NB18
meters

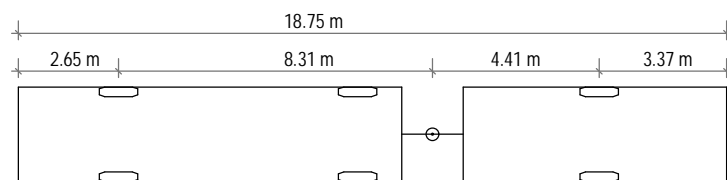


BUS SOR NB18
CSN 2005 (CZ)

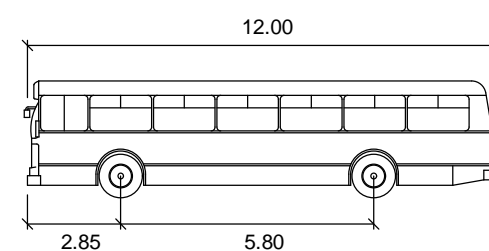

BUS 12
meters

Width : 2.50
Track : 2.50
Lock to Lock Time : 6.0
Steering Angle : 50.9

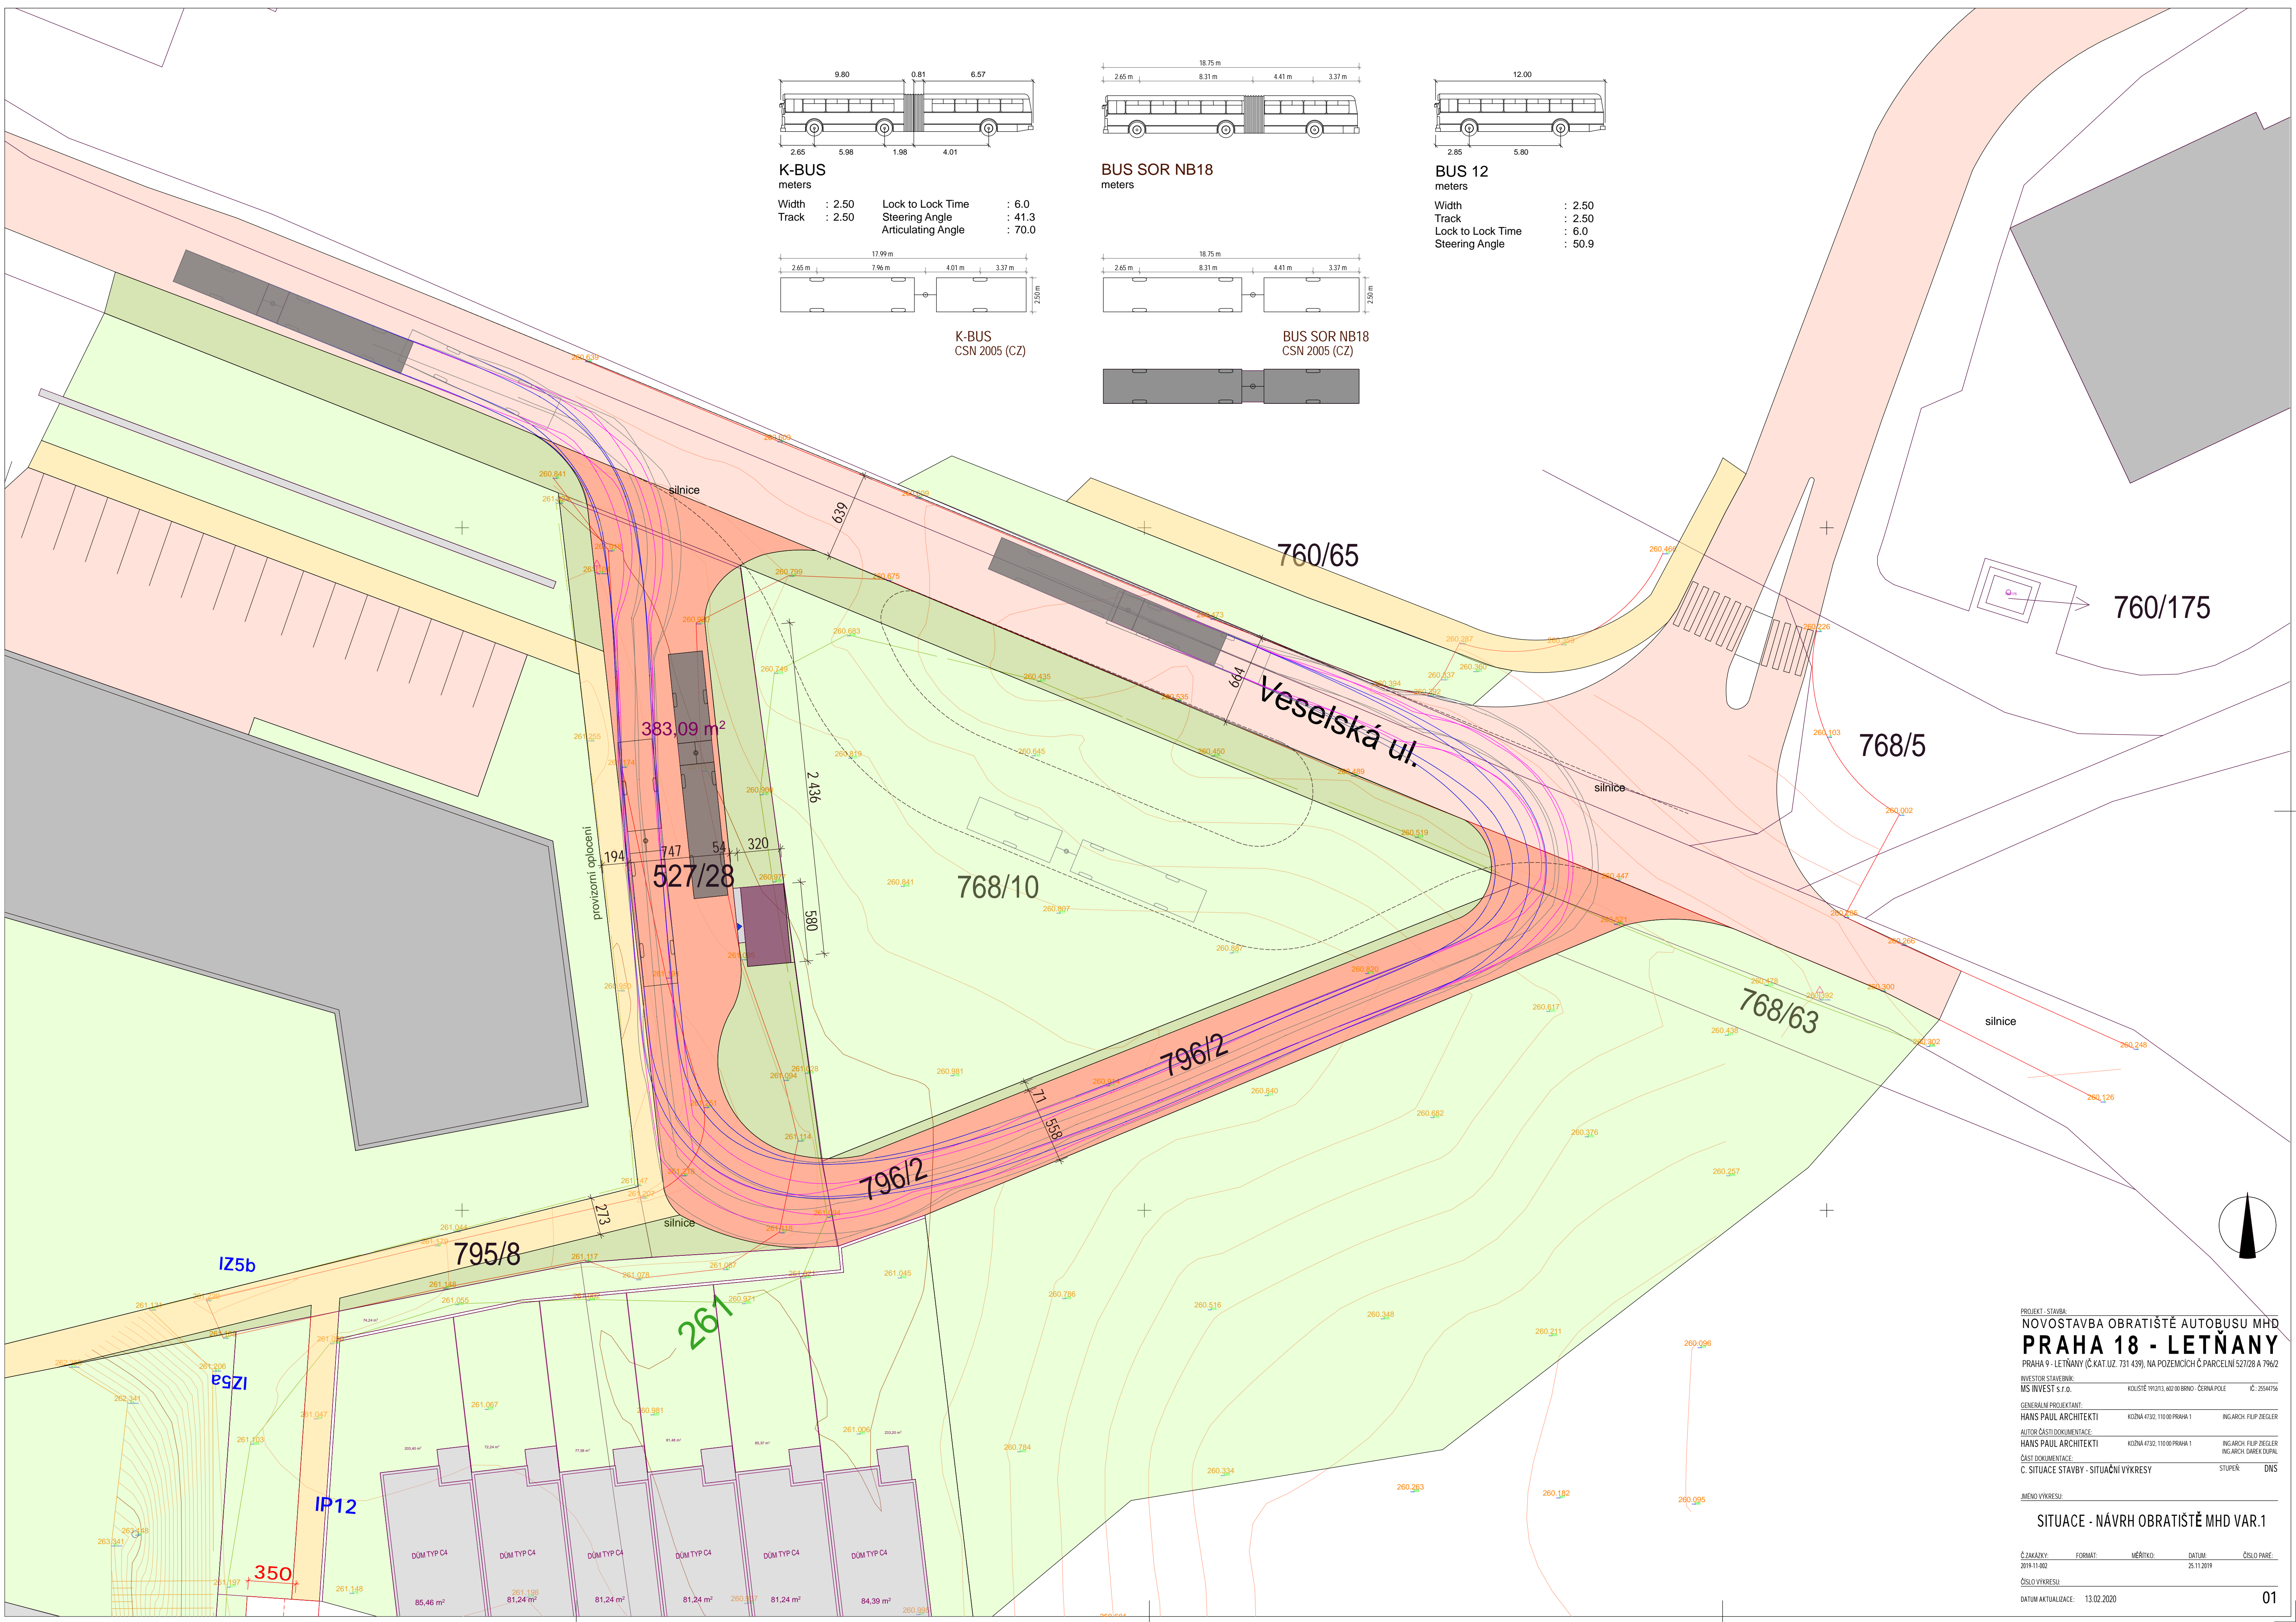

PROJEKT - STAVBA:
NOVOSTAVBA OBRATIŠTĚ AUTOBUSU MHD
PRAHA 18 - LETŇANY
PRAHA 9 - LETŇANY (Č.KAT.UJZ. 731 439), NA POZEMKOVÝCH Č.PARCELNÍCH 527/28 A 796/2
INVESTOR STAVEBNÍK:
MS INVEST S.R.O. KOLISTĚ 191212, 602 00 BRNO - ČERNÁ POLE IČ: 2544076
GENERÁLNÍ PROJEKTANT:
HANS PAUL ARCHITEKTI KODNA 4732, 110 00 PRAHA 1 ING.ARCH. FILIP ZIEGLER
AUTOR ČÁSTI DOKUMENTACE:
HANS PAUL ARCHITEKTI KODNA 4732, 110 00 PRAHA 1 ING.ARCH. FILIP ZIEGLER
ČÁST DOKUMENTACE:
C. SITUACE STAVBY - SITUÁČNÍ VÝKRESY STUPEŇ: DNS

JMÉNO VÝKRESU:
SITUACE - NÁVRH OBRATIŠTĚ MHD VAR.1

Č. ZAKAZKY: 2019-11-002 FORMÁT: MĚŘÍTKO: DATUM: 25.11.2019 ČÍSLO PÁŘE:
ČÍSLO VÝKRESU: DATUM AKTUALIZACE: 13.02.2020