




Width : 2.50  
Track : 2.50  
Lock to Lock Time : 6.0  
Steering Angle : 41.3  
Articulating Angle : 70.0

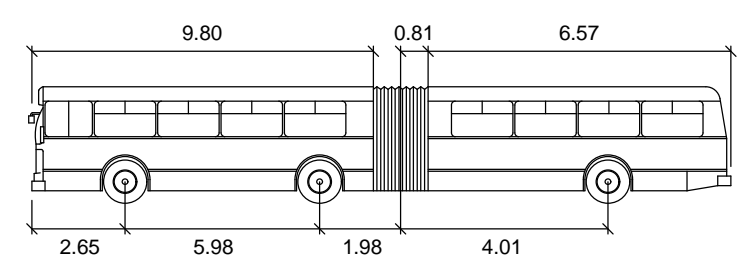


K-BUS  
meters

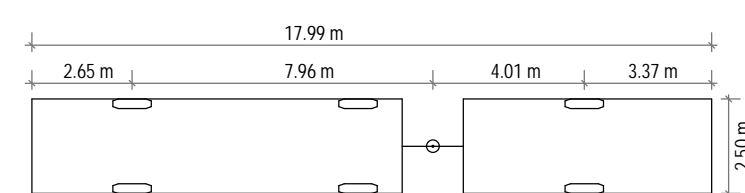


K-BUS  
CSN 2005 (CZ)

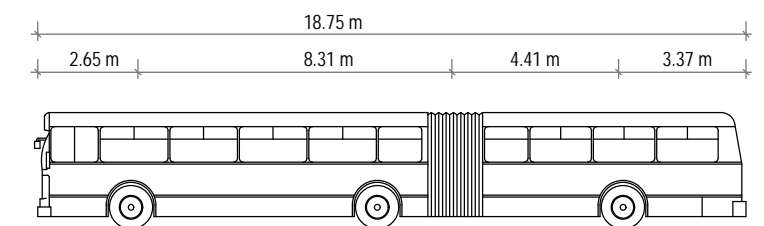

BUS SOR NB18  
meters


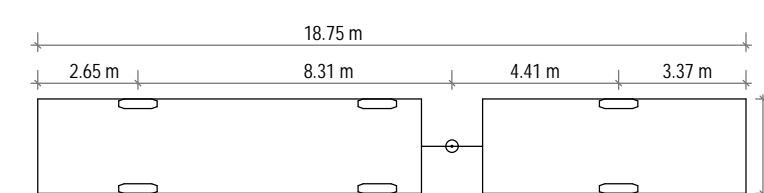


BUS SOR NB18  
CSN 2005 (CZ)

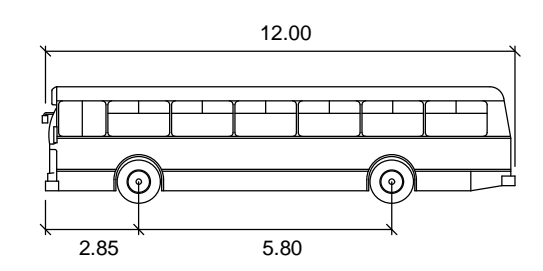

BUS 12  
meters

Width : 2.50  
Track : 2.50  
Lock to Lock Time : 6.0  
Steering Angle : 50.9

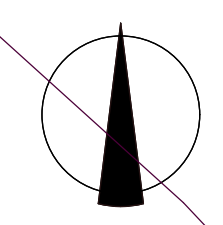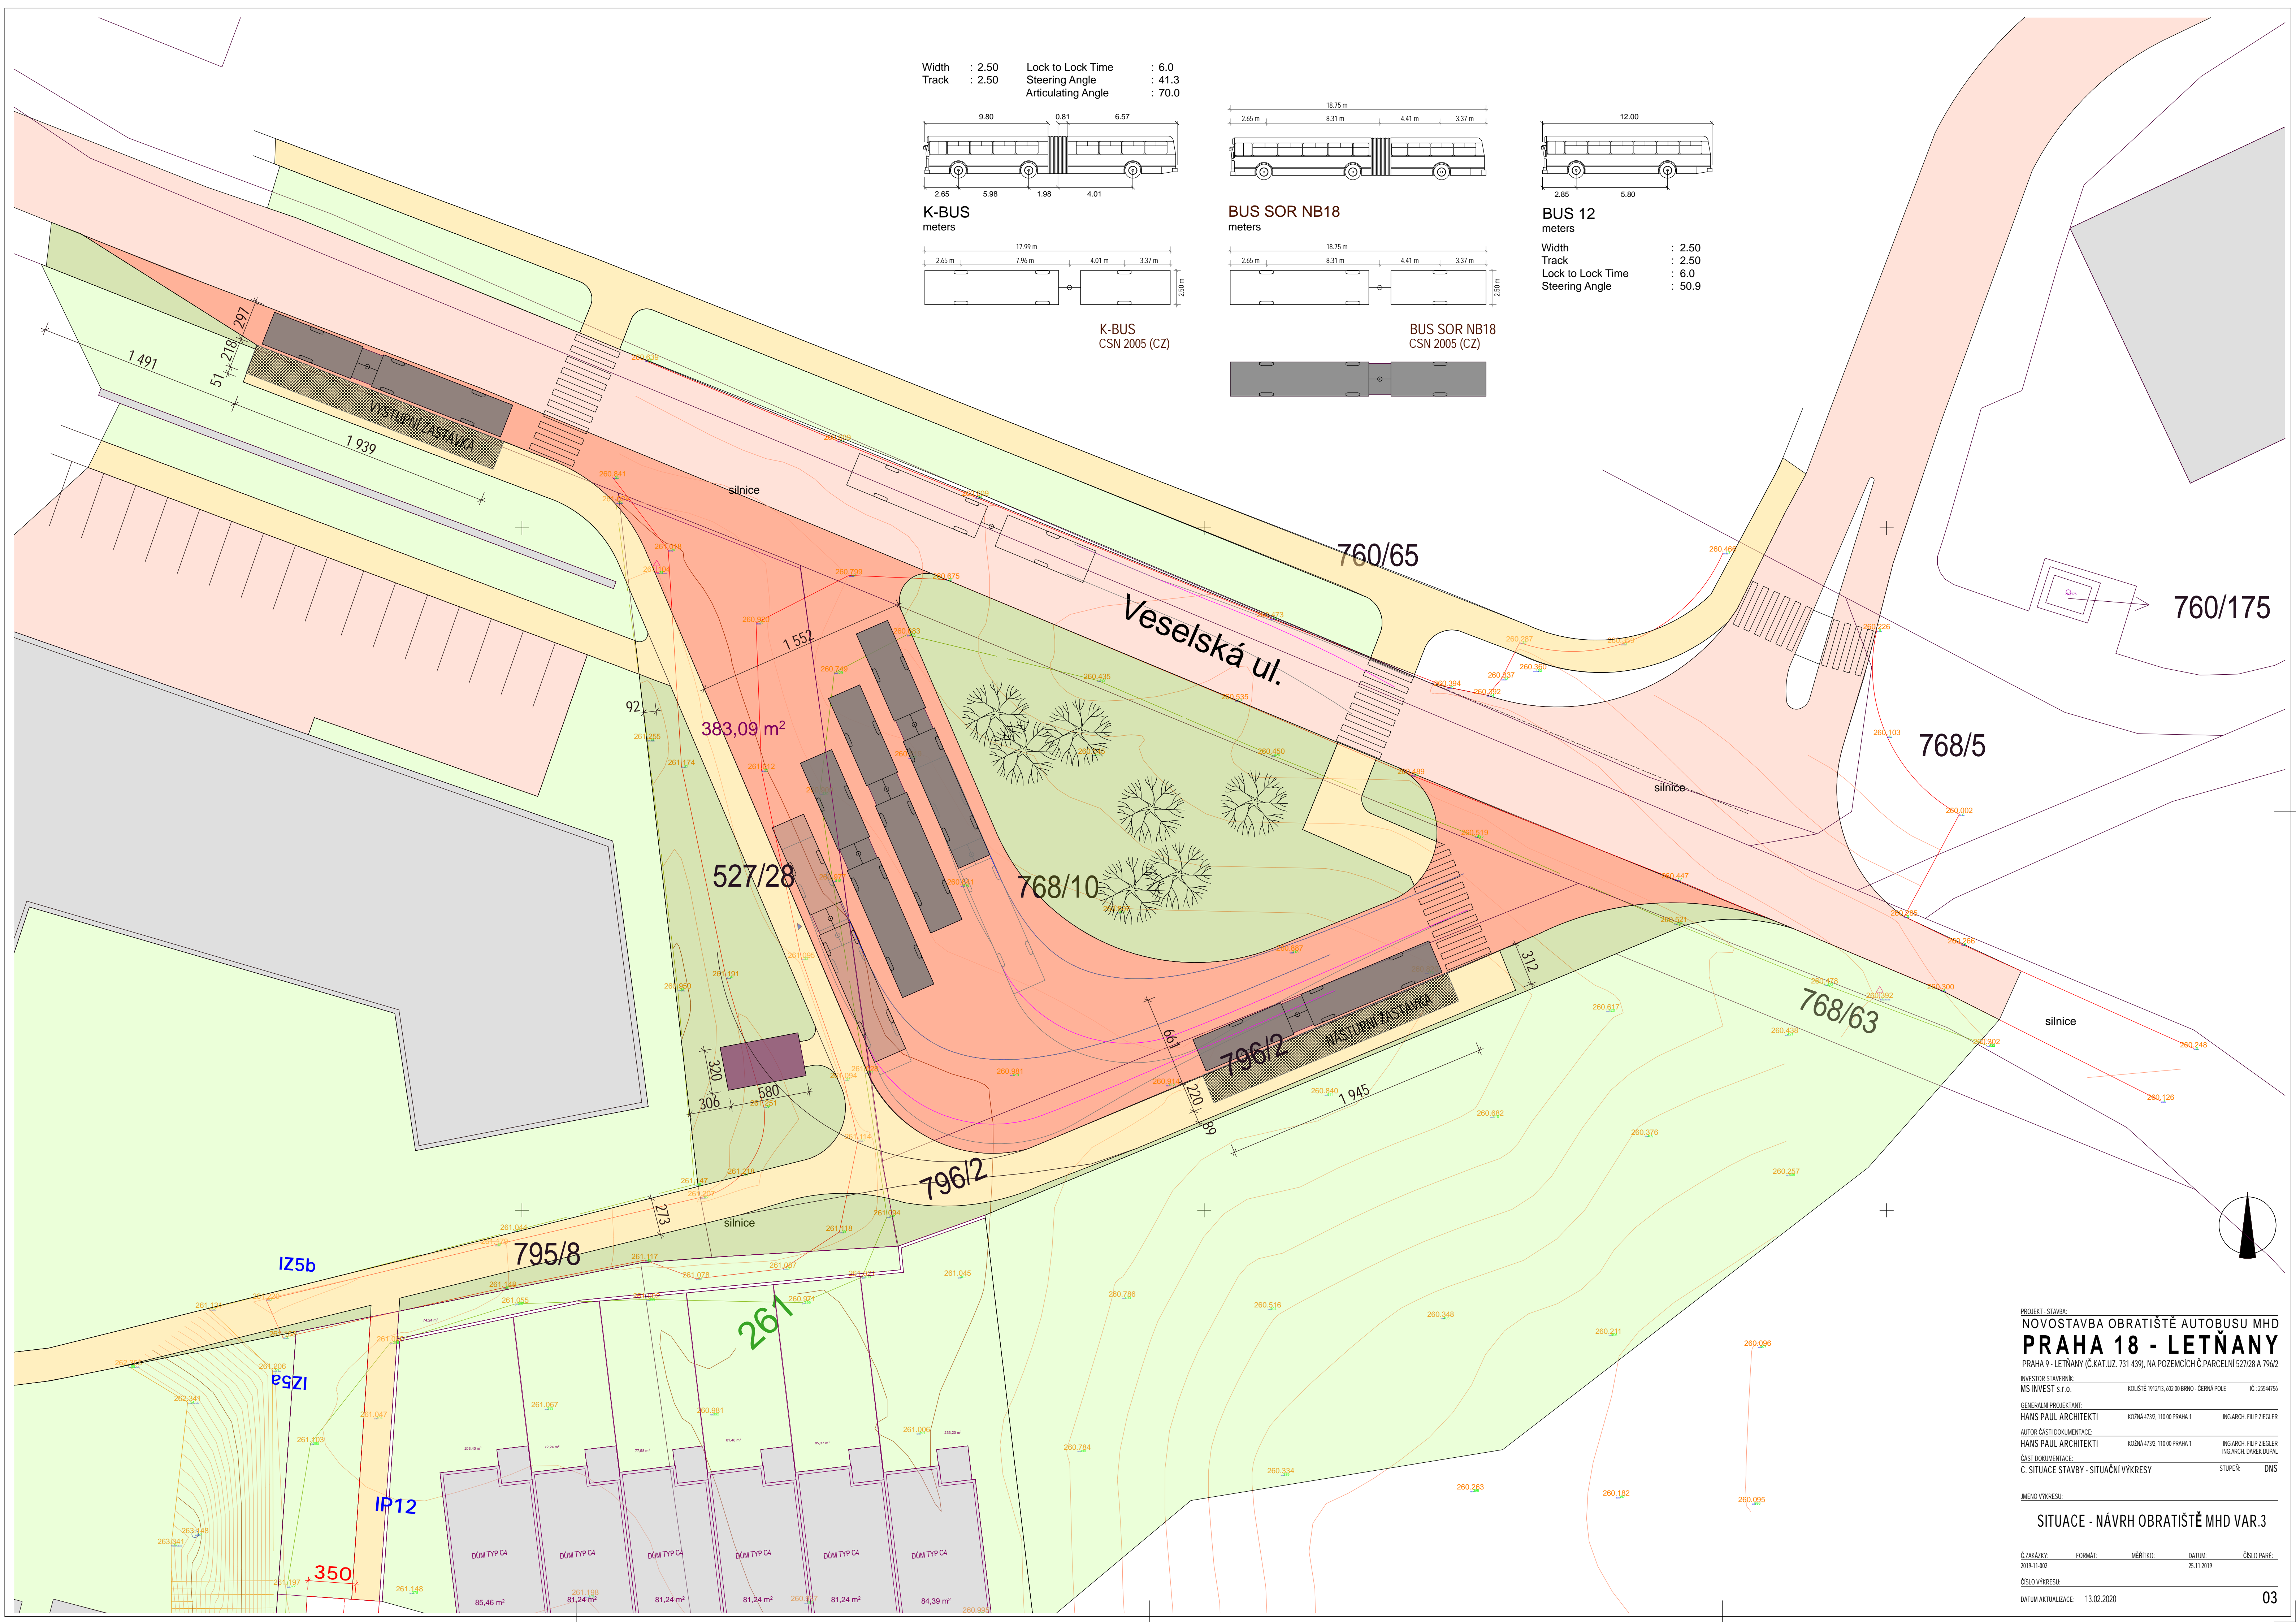

PROJEKT - STAVBA:  
NOVOSTAVBA OBRATISTĚ AUTOBUSU MHD  
**PRAHA 18 - LETŇANY**  
PRAHA 9 - LETŇANY (Č.KAT.UJZ. 731 439), NA POZEMKOVÝCH Č.PARCELNÍCH 527/28 A 796/2  
INVESTOR STAVEBNÍK:  
MS INVEST S.T.O. IČ: 25540756  
KODNA 4732, 110 00 PRAHA 1 ING.ARCH. FILIP ZEGLER  
GENERALNÍ PROJEKTANT:  
HANS PAUL ARCHITEKTI  
AUTOR ČÁSTI DOKUMENTACE:  
HANS PAUL ARCHITEKTI  
ČÁST DOKUMENTACE:  
C. SITUACE STAVBY - SITUAČNÍ VÝKRESY  
JMÉNO VÝKRESU:  
SITUACE - NÁVRH OBRATISTĚ MHD VAR.3  
Č. ZAKAZKY: 2019-11-002  
FORMÁT: MĚŘÍTKO: DATUM: 25.11.2019  
ČÍSLO VÝKRESU: DATUM AKTUALIZACE: 13.02.2020